


План 1 этажа (1:100)

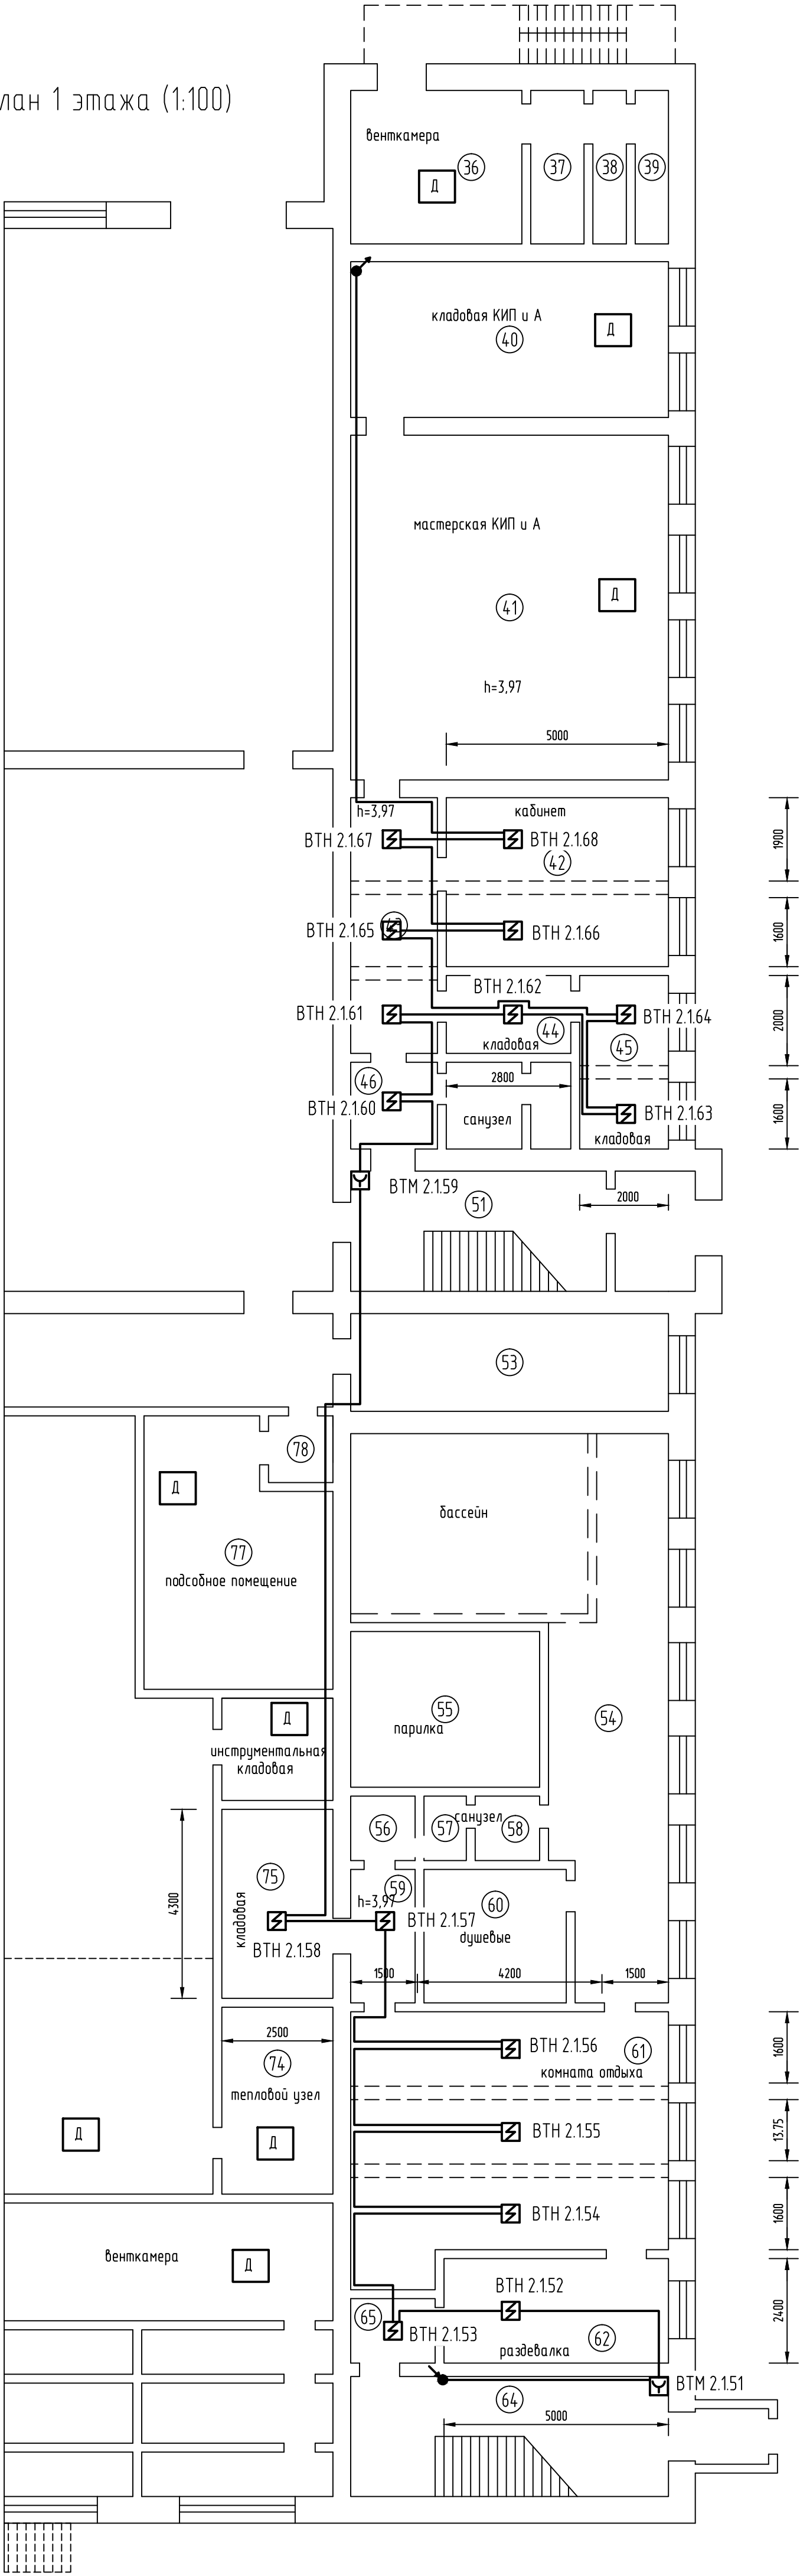

						1900-82-82/82г-ПС1.4			
						ООО "ГалоПолимер Киробо-Чепецк"			
						Цех 82, корпус 82, 82г			
Изм.	Кол.уч.	Лист	И док.	Подпись	Дата	Автоматическая пожарная сигнализация и система оповещения и управления эвакуацией в корп. 82, 82г	Стадия	Лист	Листов
Разработал	Шестаков				03.19		Р		1
Проверил	Коврижных				03.19				
Нач. УПР	Орлов				03.19	План сети АПС на 1 этаже	<div>УПР</div> <div>ГалоПолимер</div> <div>Киробо-Чепецк</div> <div>Инв. №</div>		
Н. контр.	Ковальногова				03.19				
Утвердил	Лазеев				03.19				