


План 4 этажа (1:100)

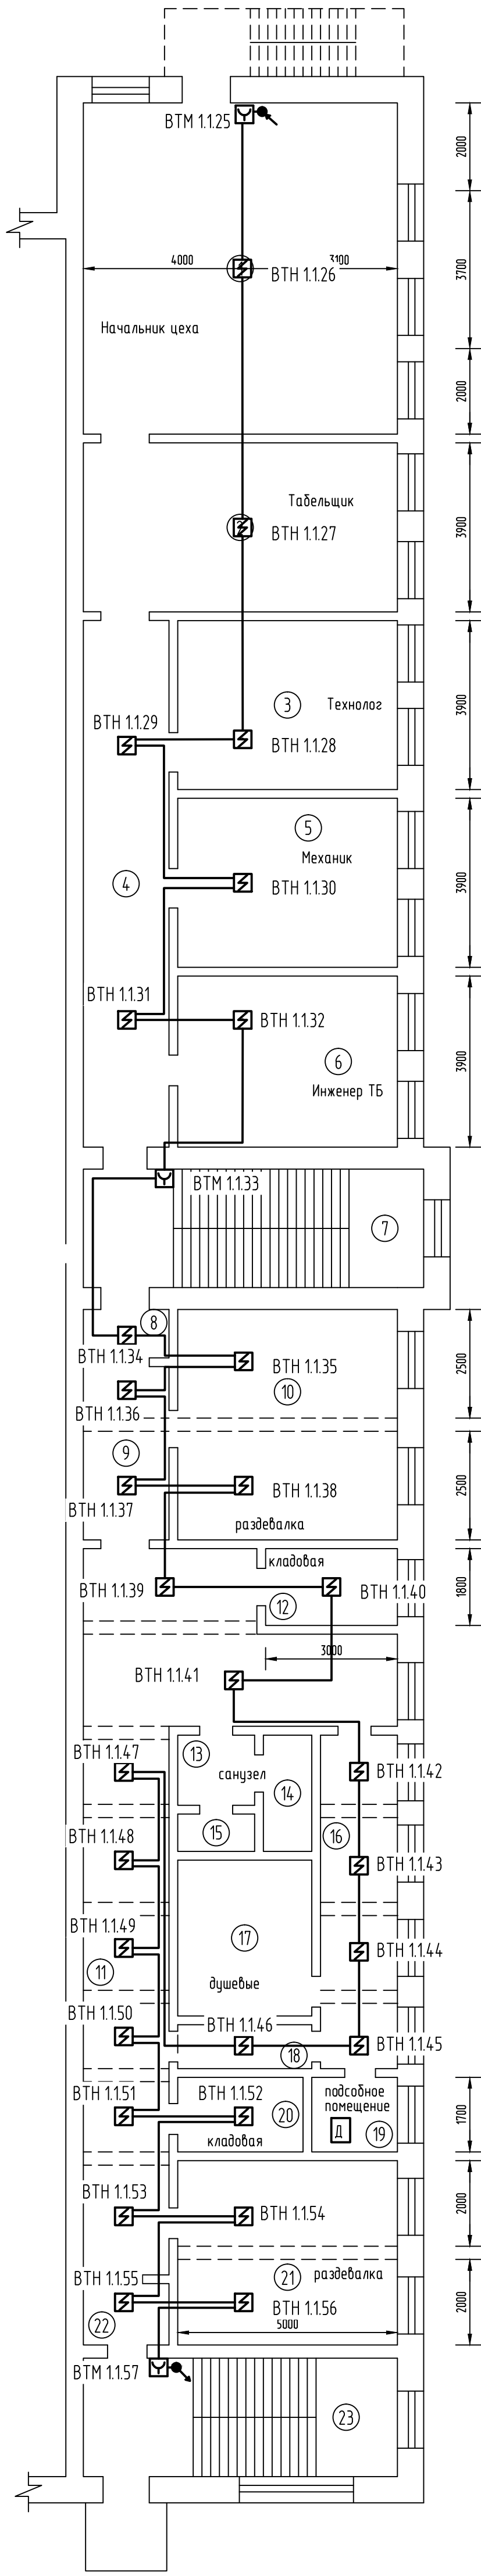

Согласовано			Взам.инд. №	Подпись и дата
Должность	Фамилия	Подп.		
Инженер ОПС	Летоф			
Энергетик ц. 82	Лыскоф			
Инф.№ подл.				

						1900-82-82/82г-ПС1.7			
						ООО "ГалоПолимер Кирово-Чепецк"			
						Цех 82, корпус 82, 82г			
Изм.	Кол.уч.	Лист	№ док.	Подпись	Дата	Автоматическая пожарная сигнализация и система оповещения и управления эвакуацией в корп. 82, 82г	Стадия	Лист	Листов
Разработал	Шестаков				.03.19		Р		1
Проверил	Кобрижных				.03.19				
Нач. УПР	Орлов				.03.19	План сети АПС на 4 этаже	УПР ГалоПолимер Кирово-Чепецк Инф. №		
Н. контр.	Ковальногова				.03.19				
Утвердил	Лазеев				.03.19				