




Фрагмент плана 3 этажа корп. 82г (1:100)

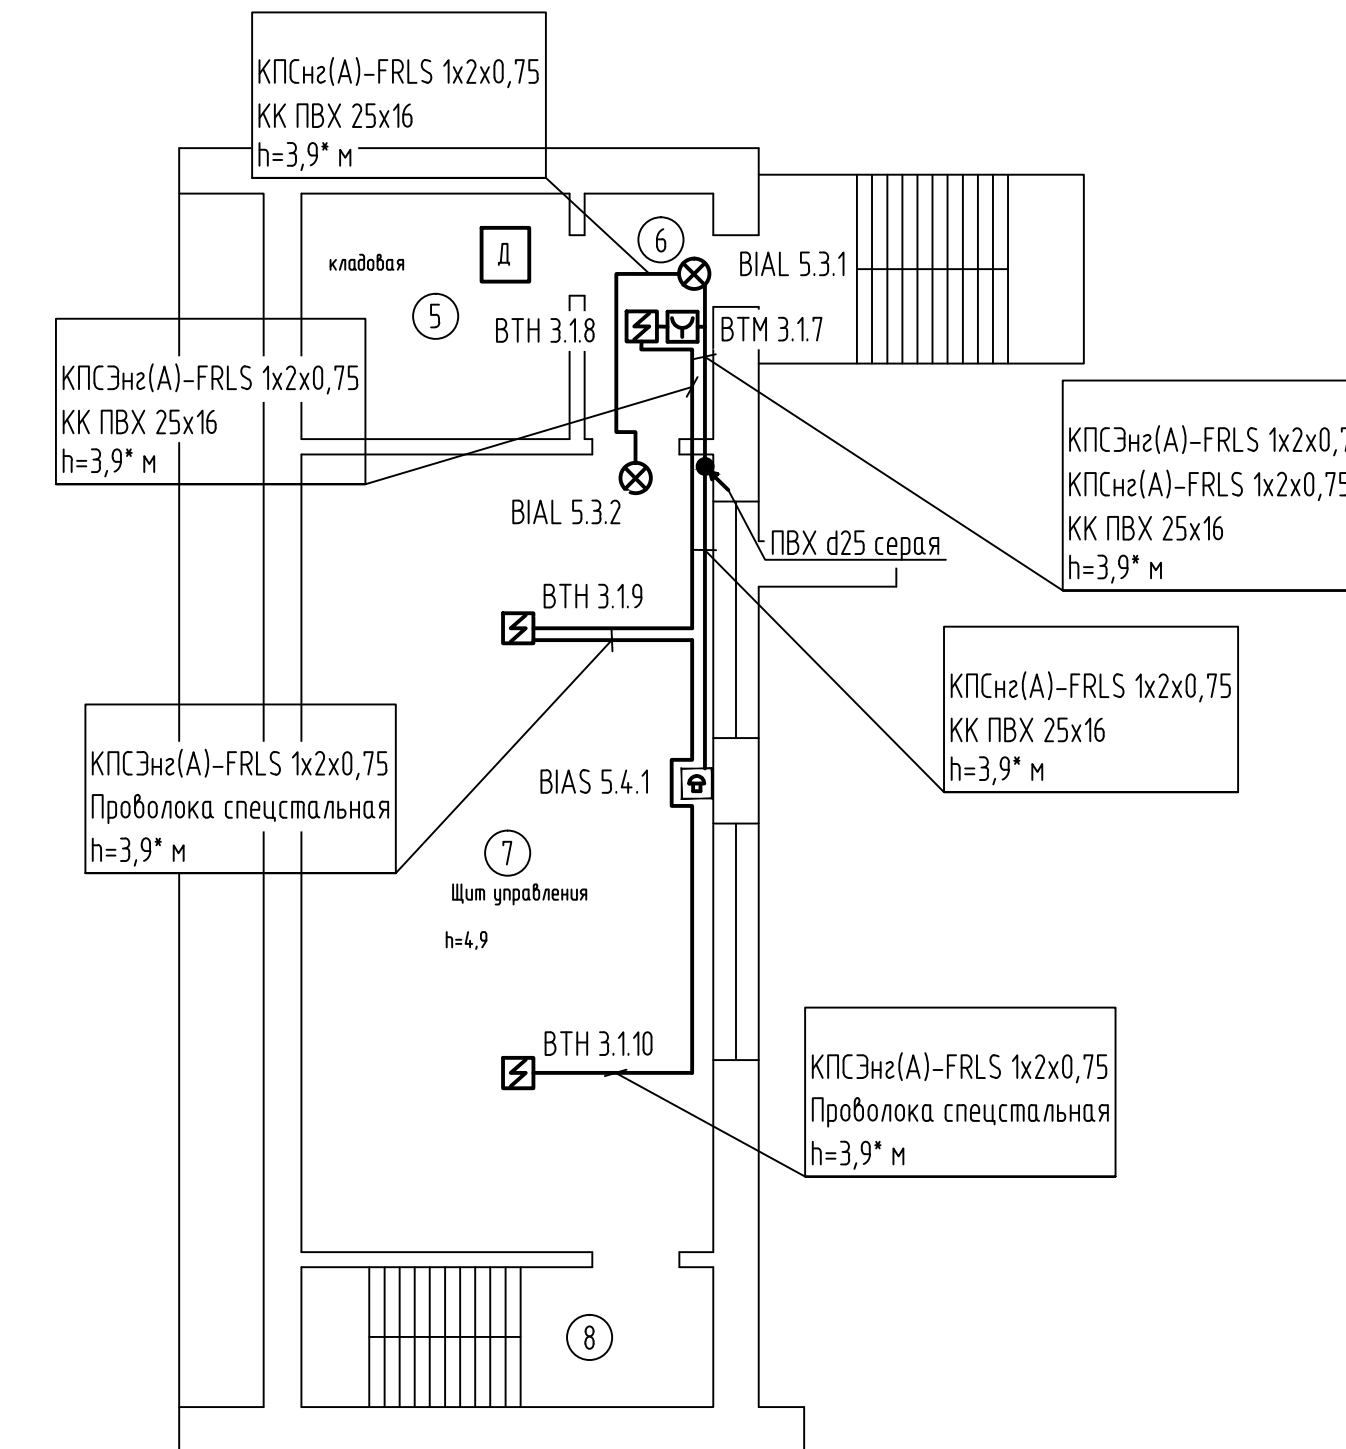

лан 2 этажа корп. 82г (1:100)

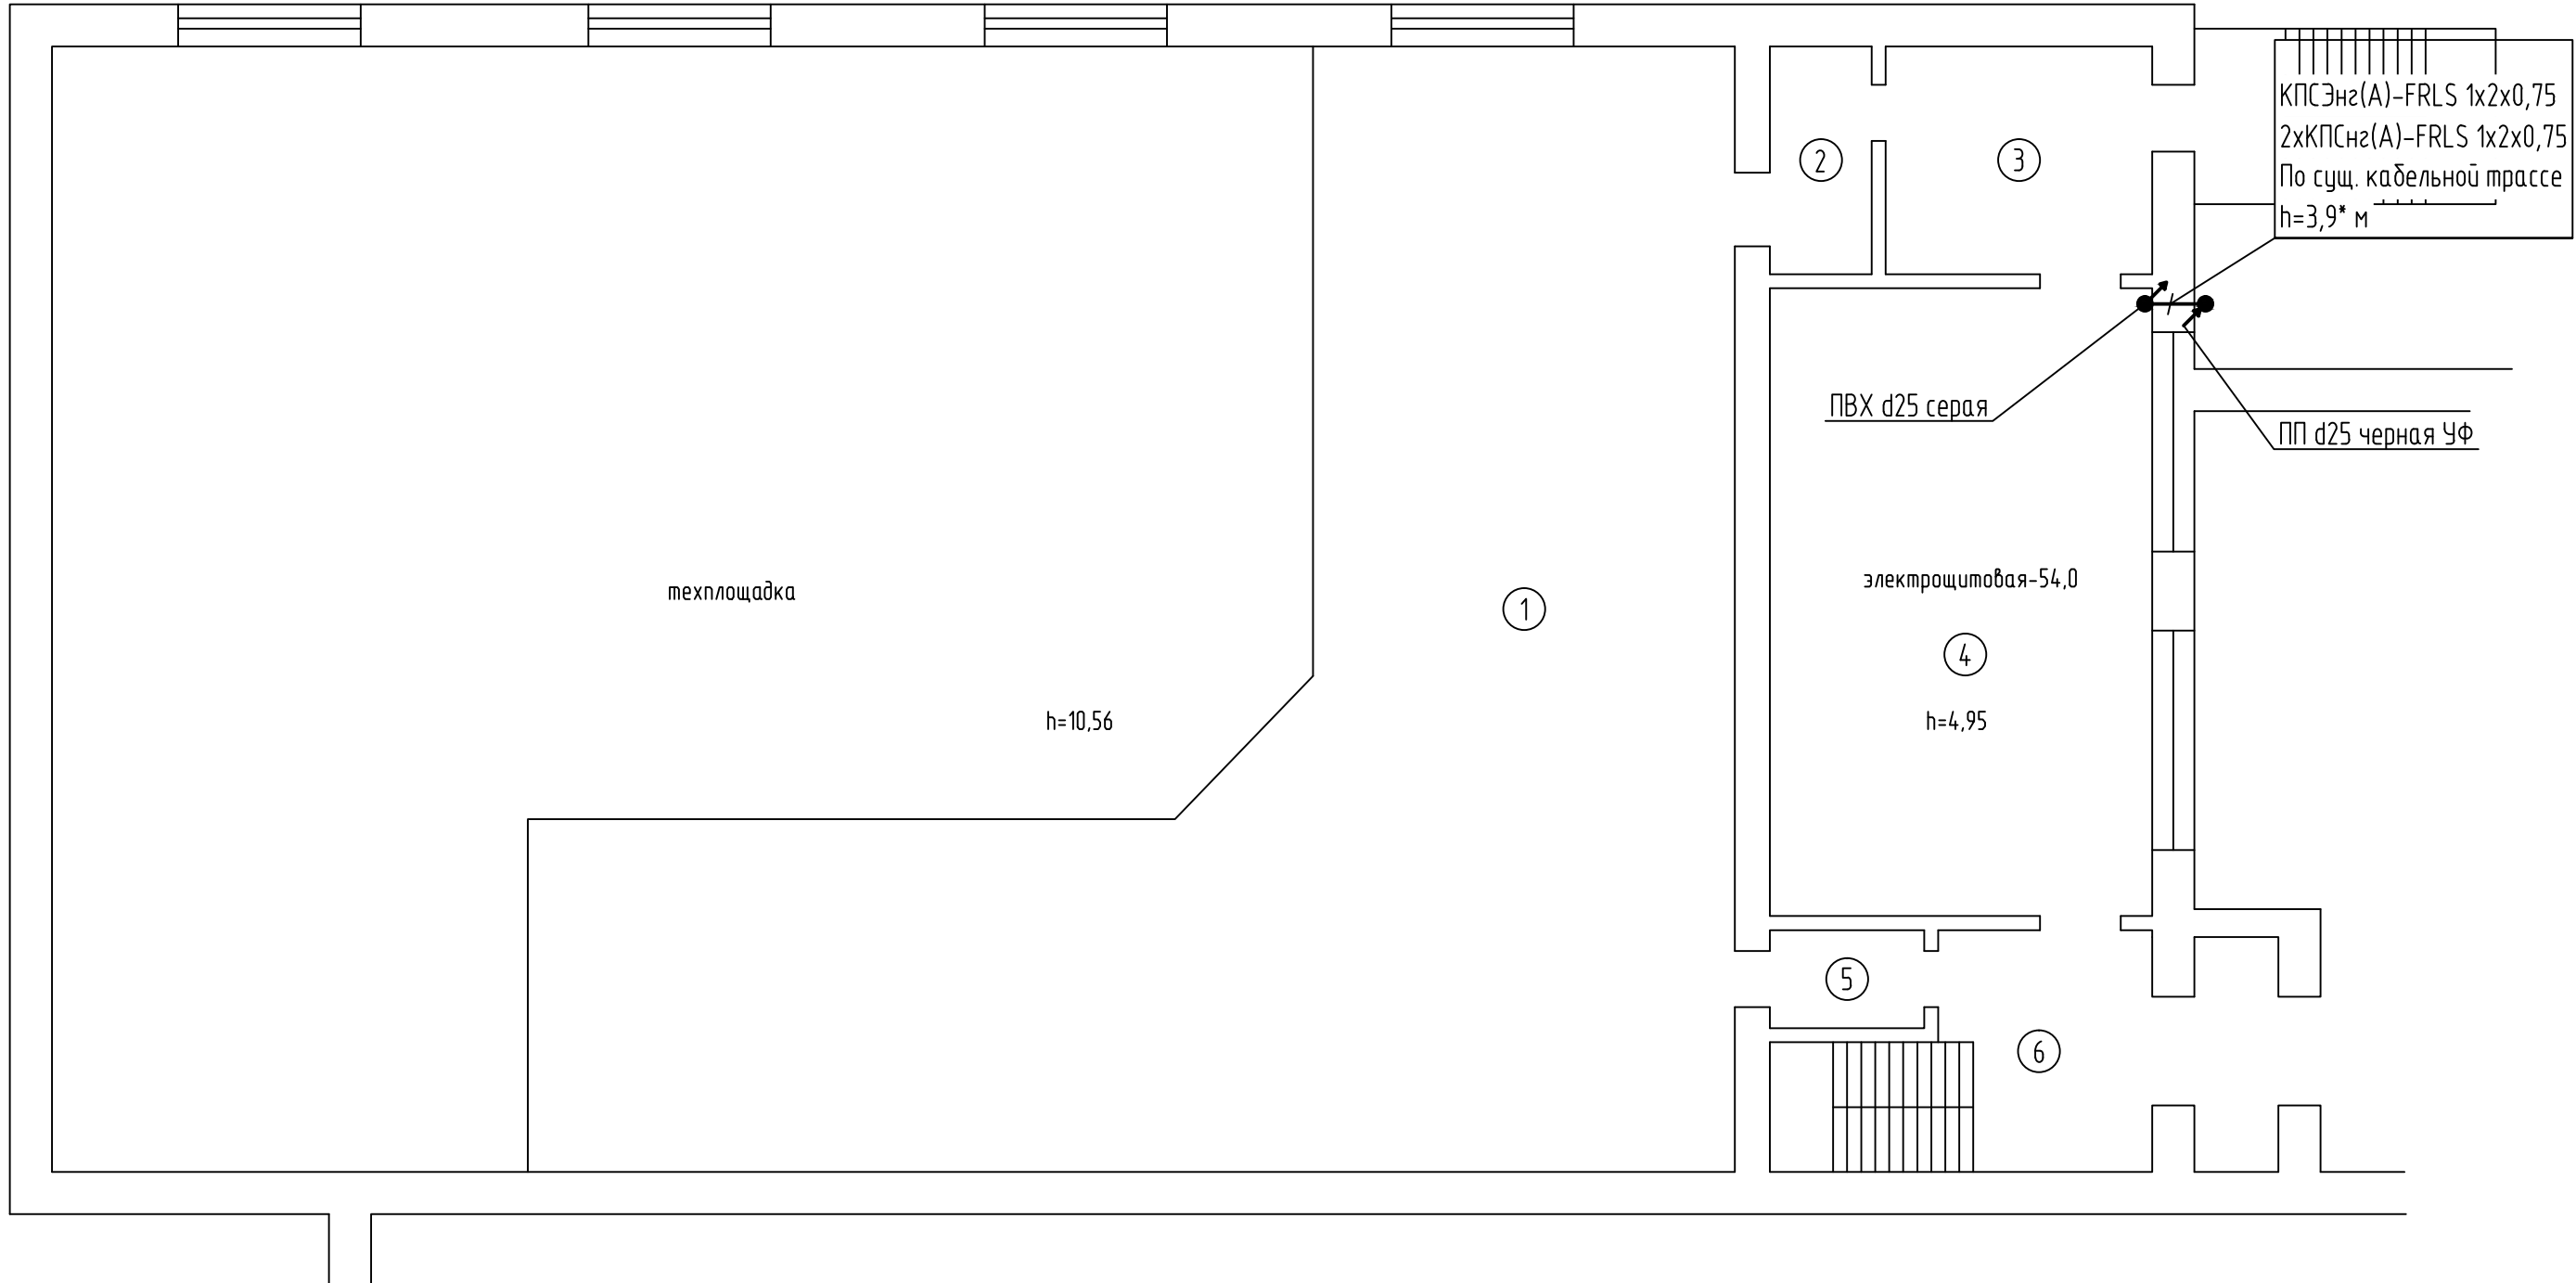

лан этажа корп. 82г (1:100)

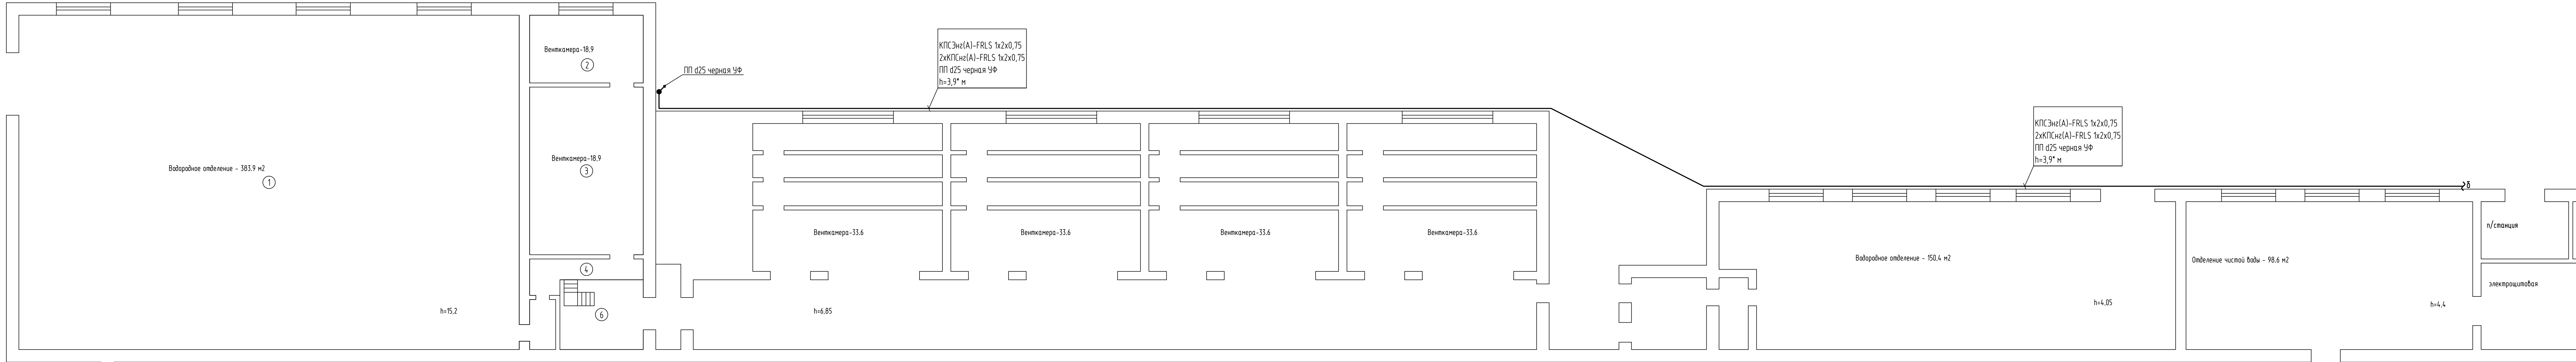

Фрагмент плана 1 этажа корп. 82 (1:10)

							1900-82-82/82з-ПС19					
							ООО "ГалоПолимер Кирово-Чепецк"					
							Цех 82, корпус 82, 82г					
Изм.	Колуч.	Лист	№ док.	Подпись	Дата							
Разработал	Шестаков				03.19	Автоматическая пожарная сигнализация и система оповещения и управления эвакуацией в корп. 82, 82г	Стадия	Лист	Листов			
Проверил	Коврижных				03.19		Р				1	
Нач. УПР	Орлов				03.19		УПР ГалоПолимер Кирово-Чепецк					
Н. контр.	Ковалева				03.19							
Умбердил	Лозынецова				03.19	План сети АПС и СОУЗ корп. 82г	Инб. №					