



План 3 этажа (1:100)

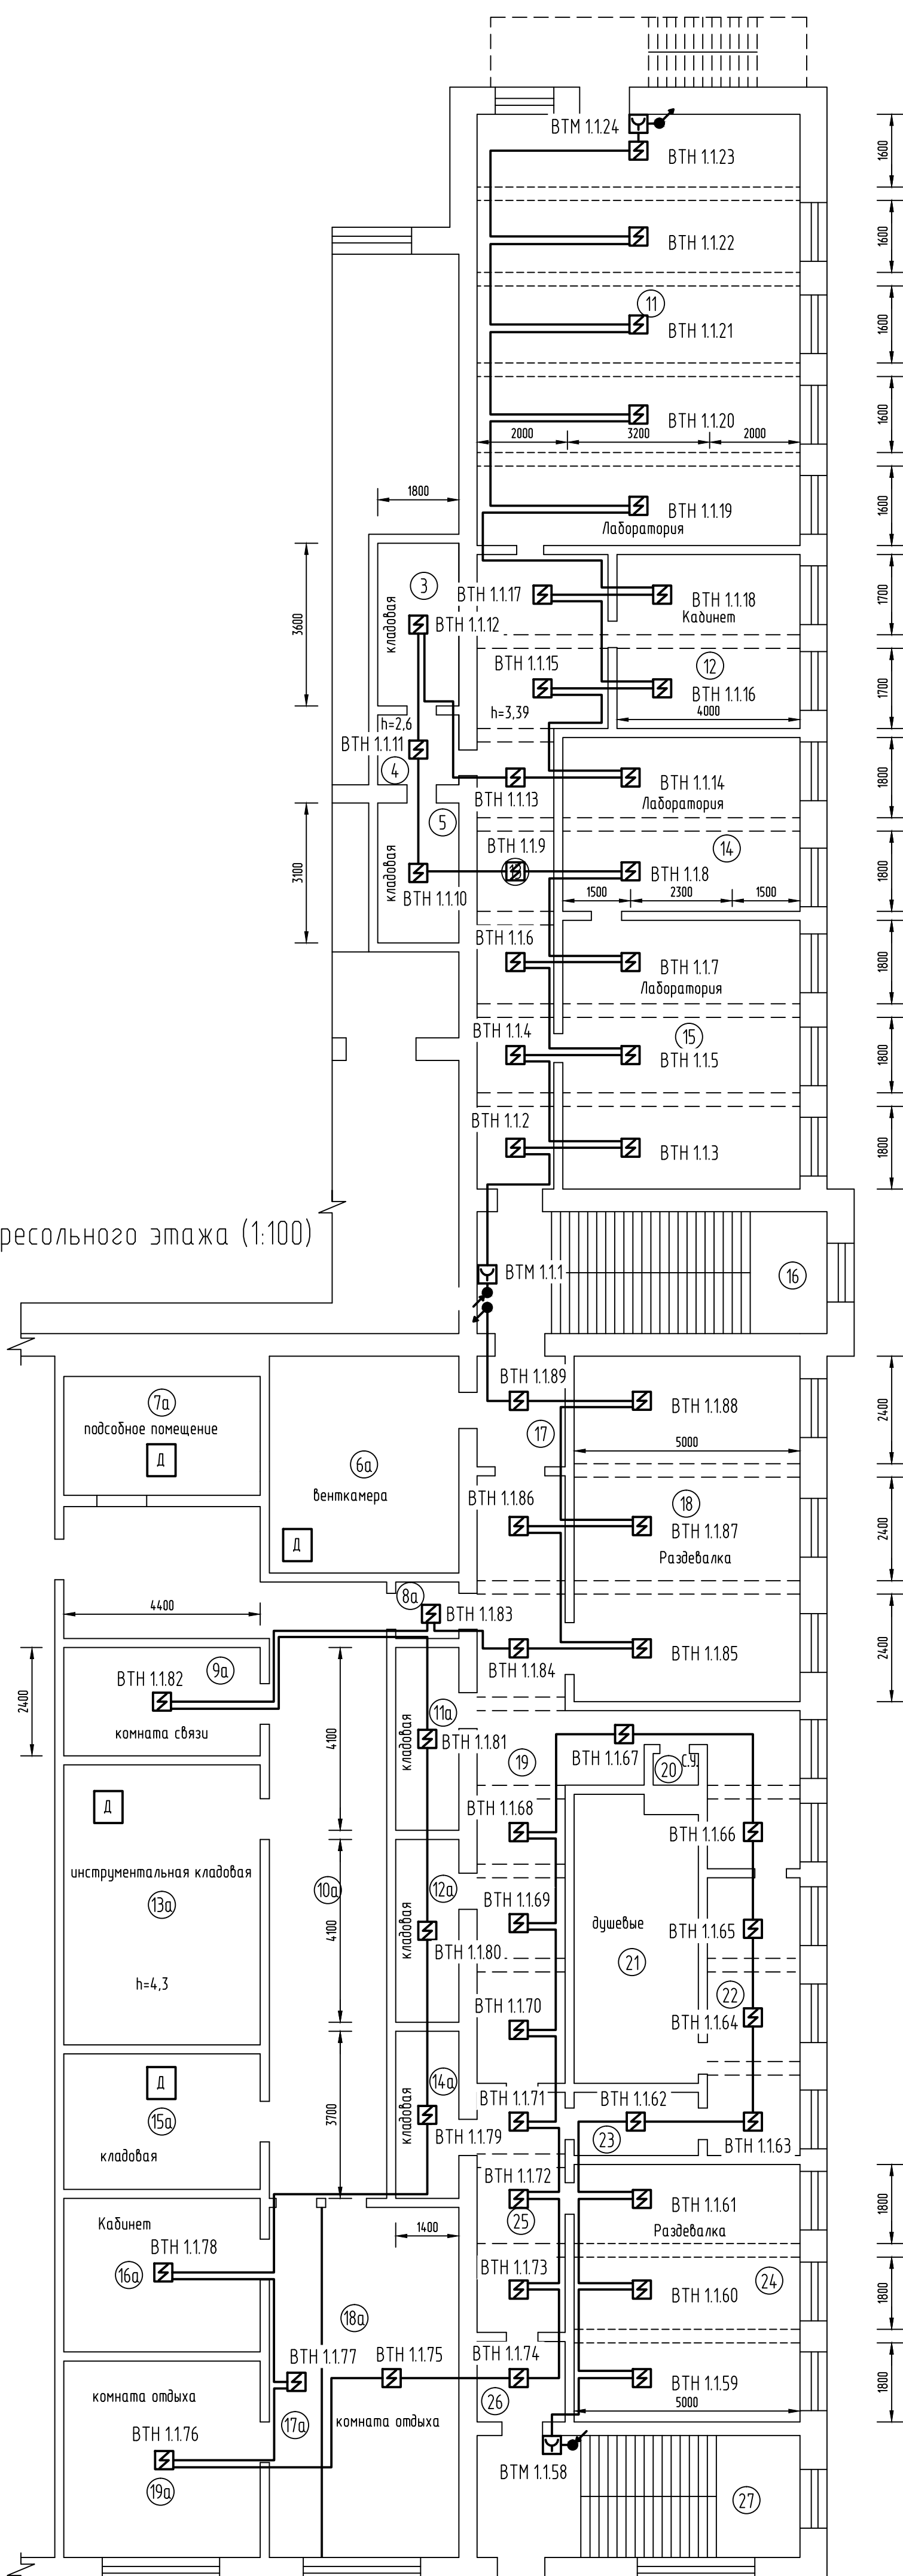

План Антресольного этажа (1:100)

Инв.№ подл.	Подпись и дата	Взам.инв. №	Согласовано			
			Должность	Фамилия	Подп.	Дата
			Инженер ОПС	Лепов		.03.19
			Энергетик ц. 82	Лысков		.03.19

						1900-82-82/82г-ПС1.6			
						ООО "ГалоПолимер Кирowo-Ченецк"			
						Цех 82, корпус 82, 82г			
Изм.	Кол.уч.	Лист	И док.	Подпись	Дата				
Разработал	Шестаков				03.19	Автоматическая пожарная сигнализация и система оповещения и управления эвакуацией в корп. 82, 82г	Стадия	Лист	Листов
Проверил	Кобрижных				03.19		Р		1
Нач. УПР	Орлов				03.19	План сети АПС на 3 этаже	 Инб. №		
Н. контр.	Ковальногова				03.19				
Утвердил	Лазеев				03.19				