
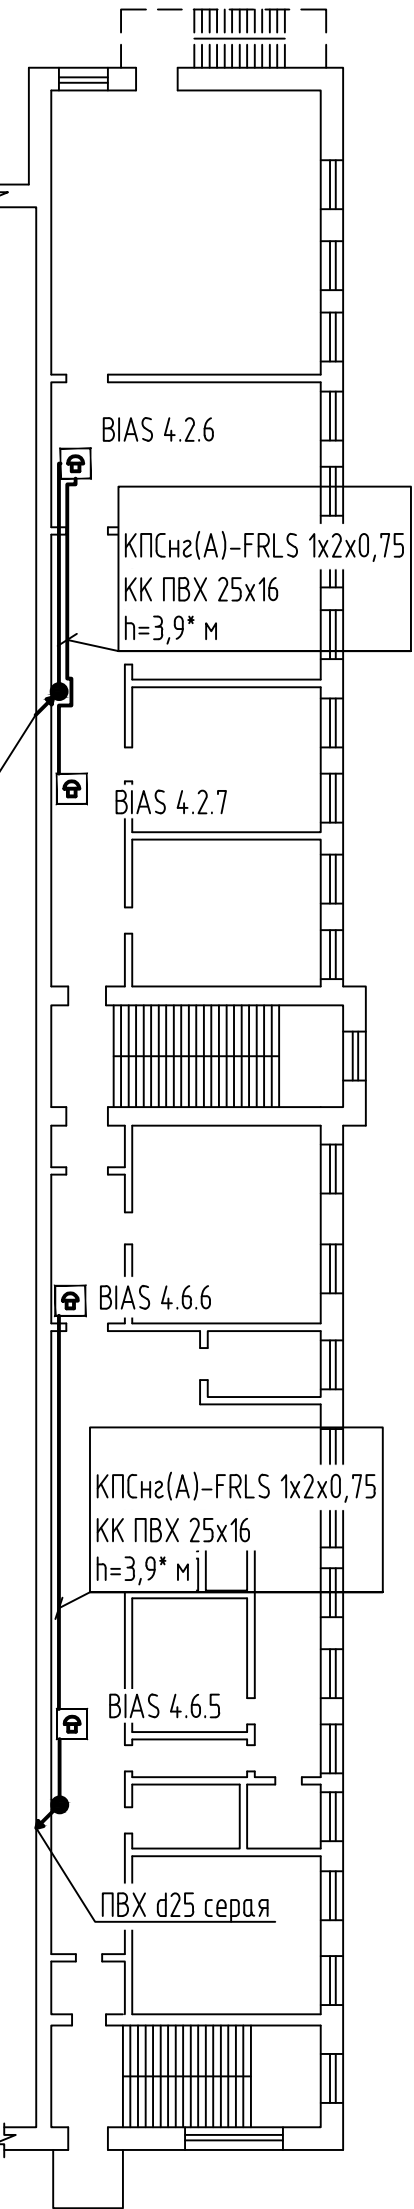
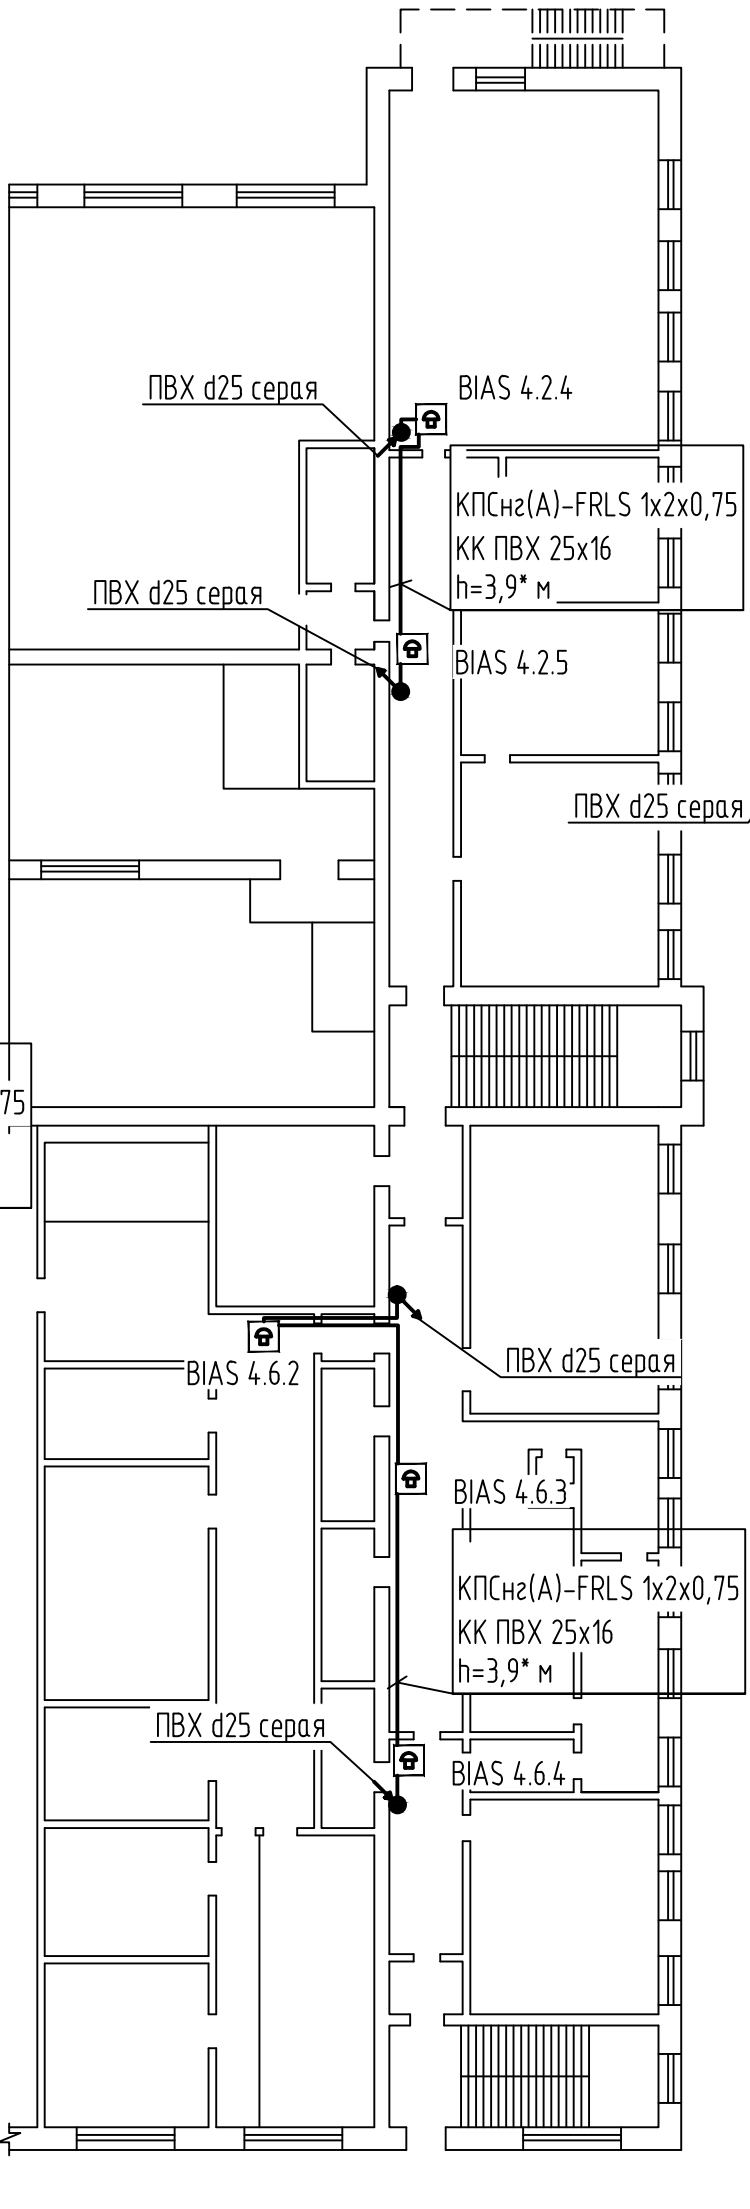
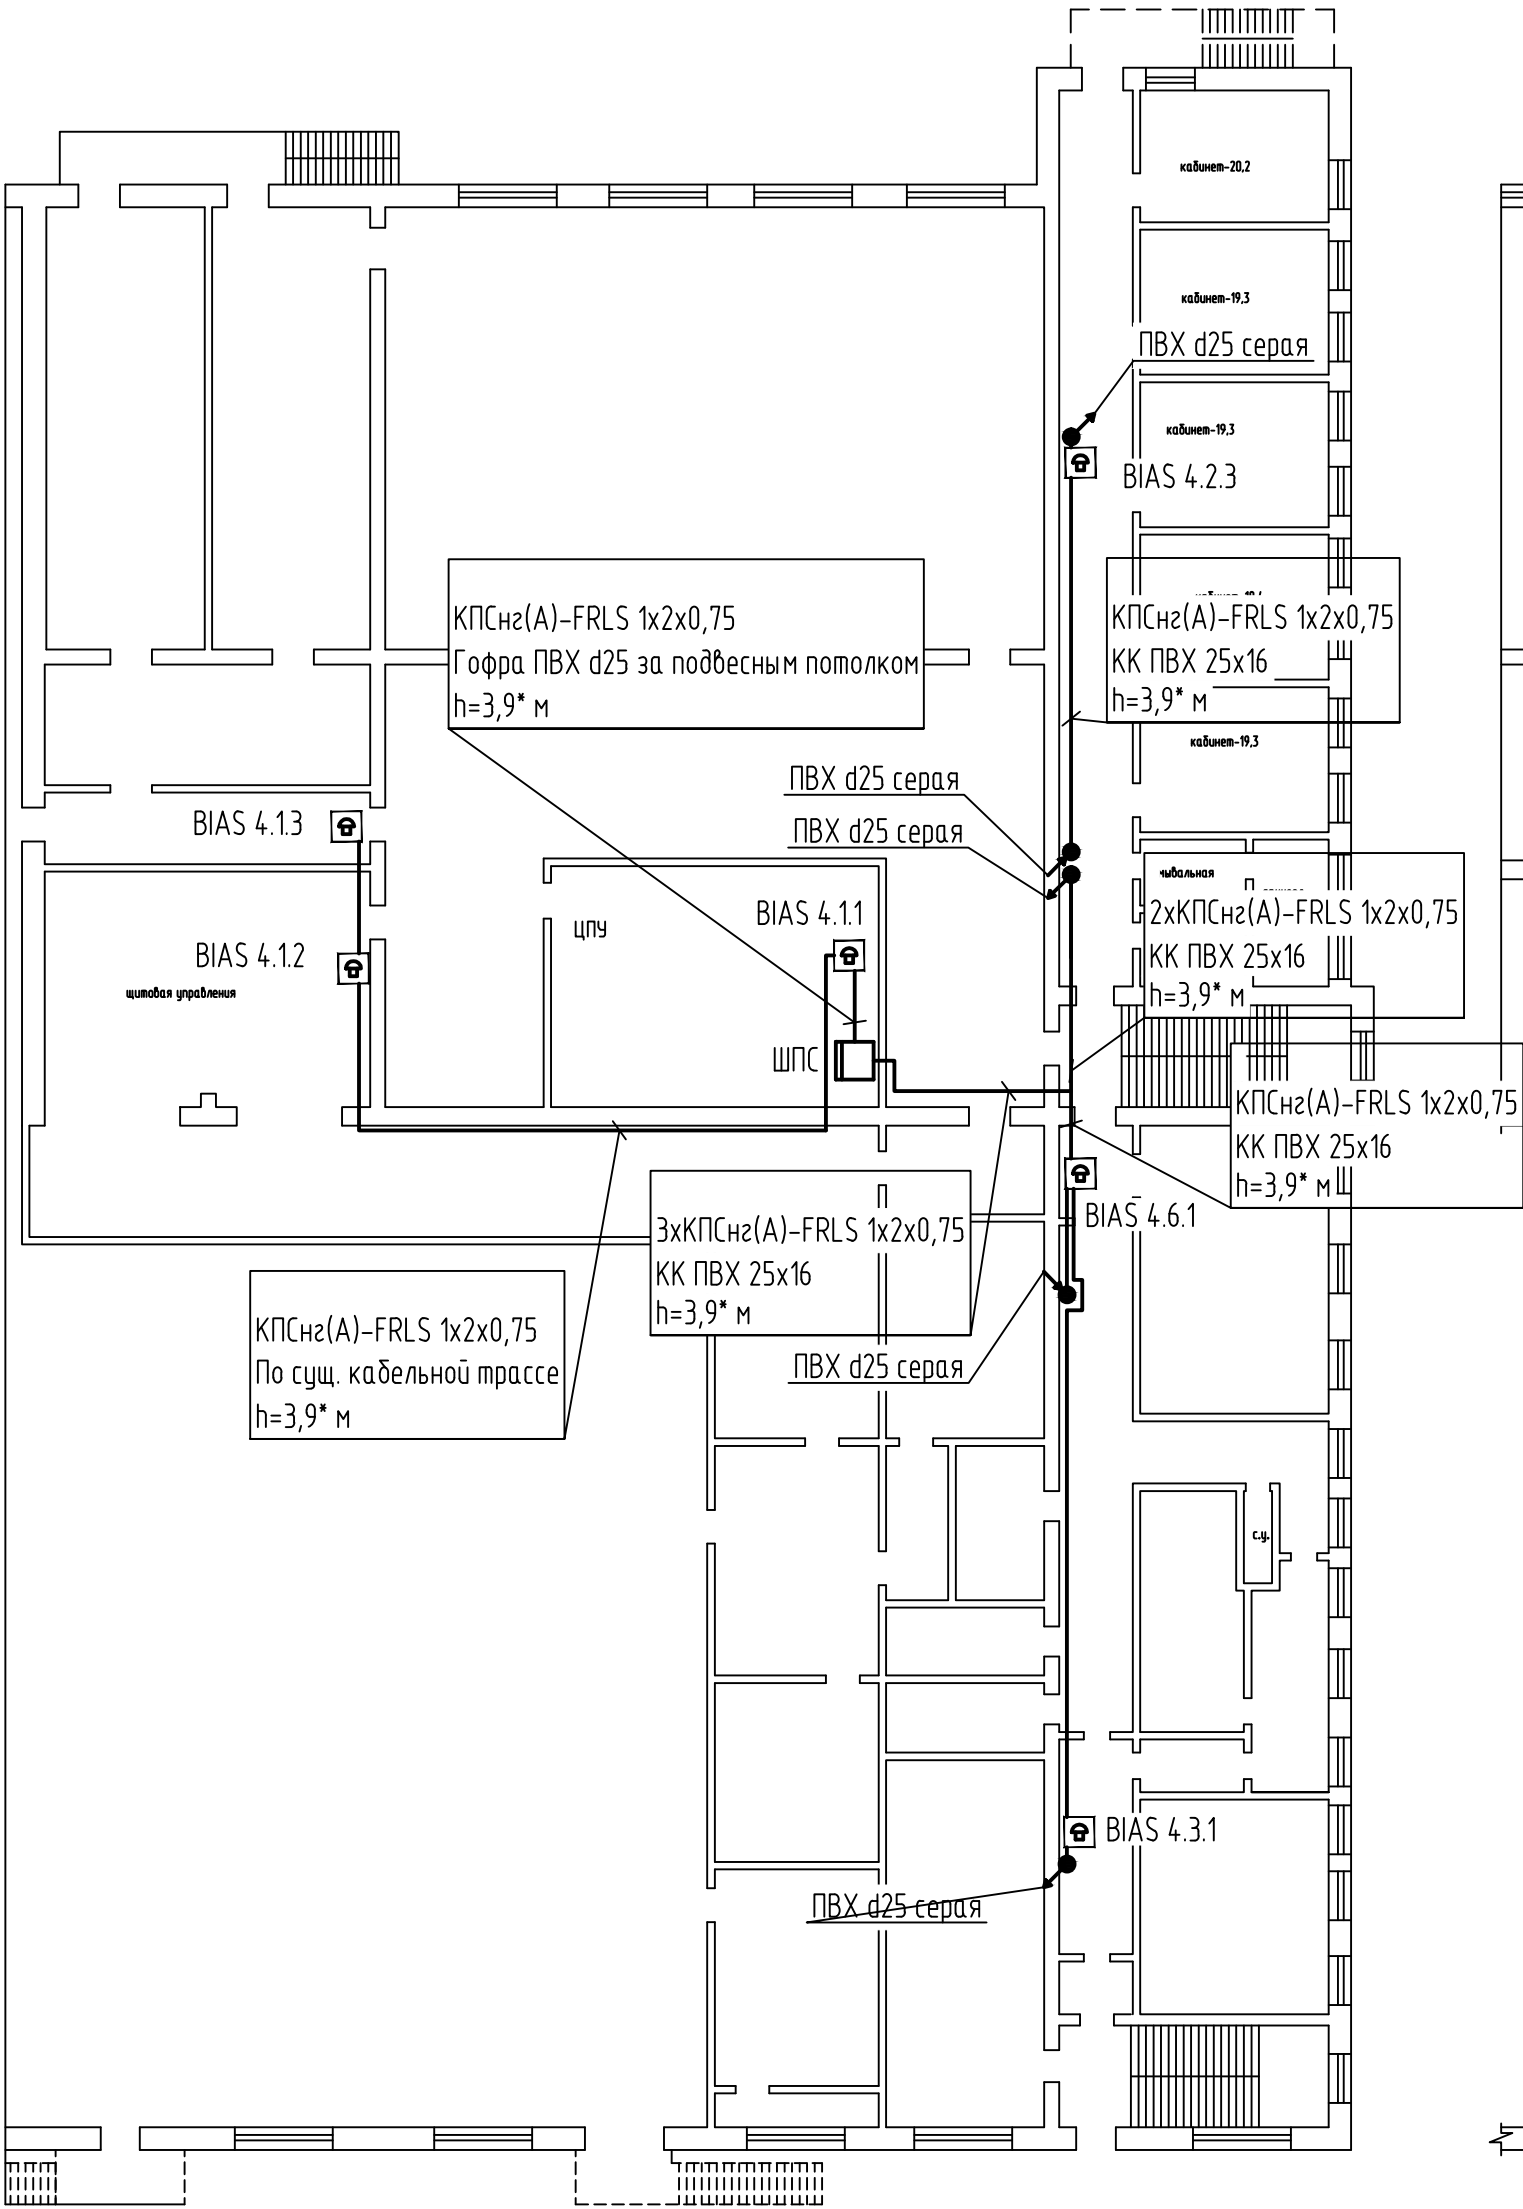


План 1 этажа (1:200)


План 2 этажа (1:200)

План 3 этажа (1:200)

План 4 этажа (1:200)

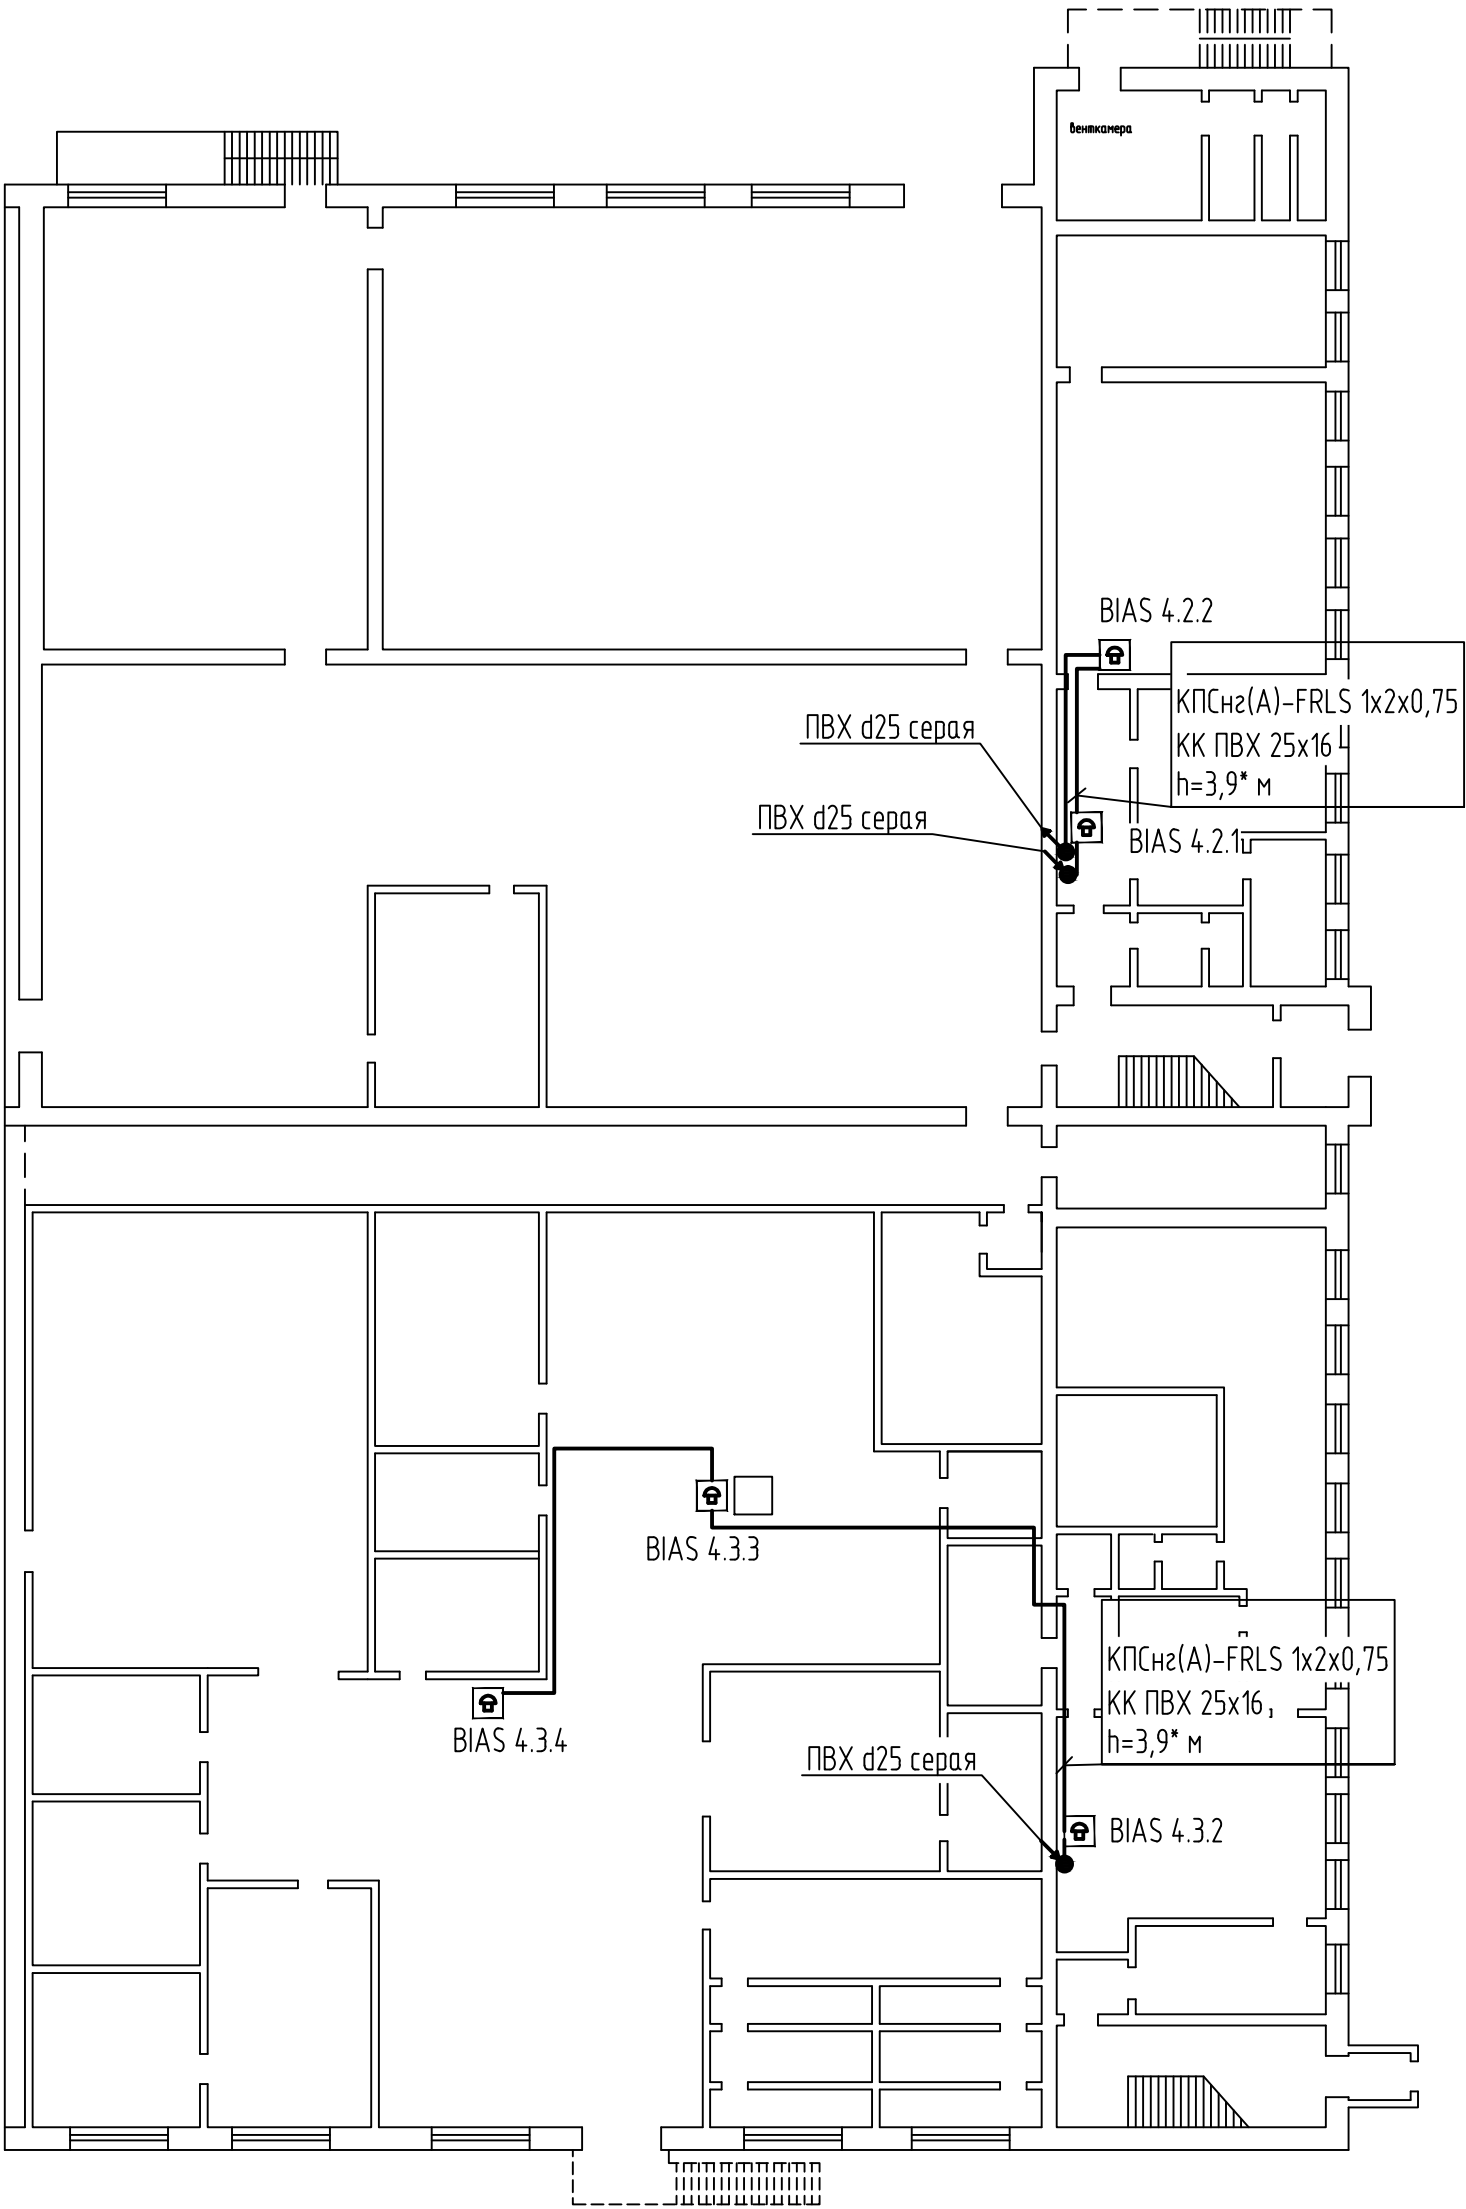

Согласовано	Должность	Подп.	Дата
	Инженер ОПС	Летов	02.18
	Энергетик ц. 20	Харбин	
	Инф. № подл.	Взам. инф. №	

						1900-82-82/82г-ПС1.10			
						ООО "ГалоПолимер Киробо-Чепецк"			
						Цех 82, корпус 82, 82г			
Изм.	Кол.уч.	Лист	И док.	Подпись	Дата	Автоматическая пожарная сигнализация и система оповещения и управления эвакуацией в корп. 82, 82г	Стадия	Лист	Листов
Разработал	Шестаков				03.19		Р		1
Проверил	Коврижных				03.19	План сети звукового оповещения	<div>УПР  ГалоПолимер Киробо-Чепецк</div> Инв. №		
Нач. УПР	Орлов				03.19				
Н. контр.	Ковальцова				03.19				
Утвердил	Лазеев				03.19				