



Согласовано		Подп.	Дата
Должность	Фамилия	Летов	.02.18
Инженер ОПС	Харбин		
Энергетик ц. 20			
Взам.инф. №		Подпись и дата	
Инф.№ подл.			


План 1 этажа (1:200)

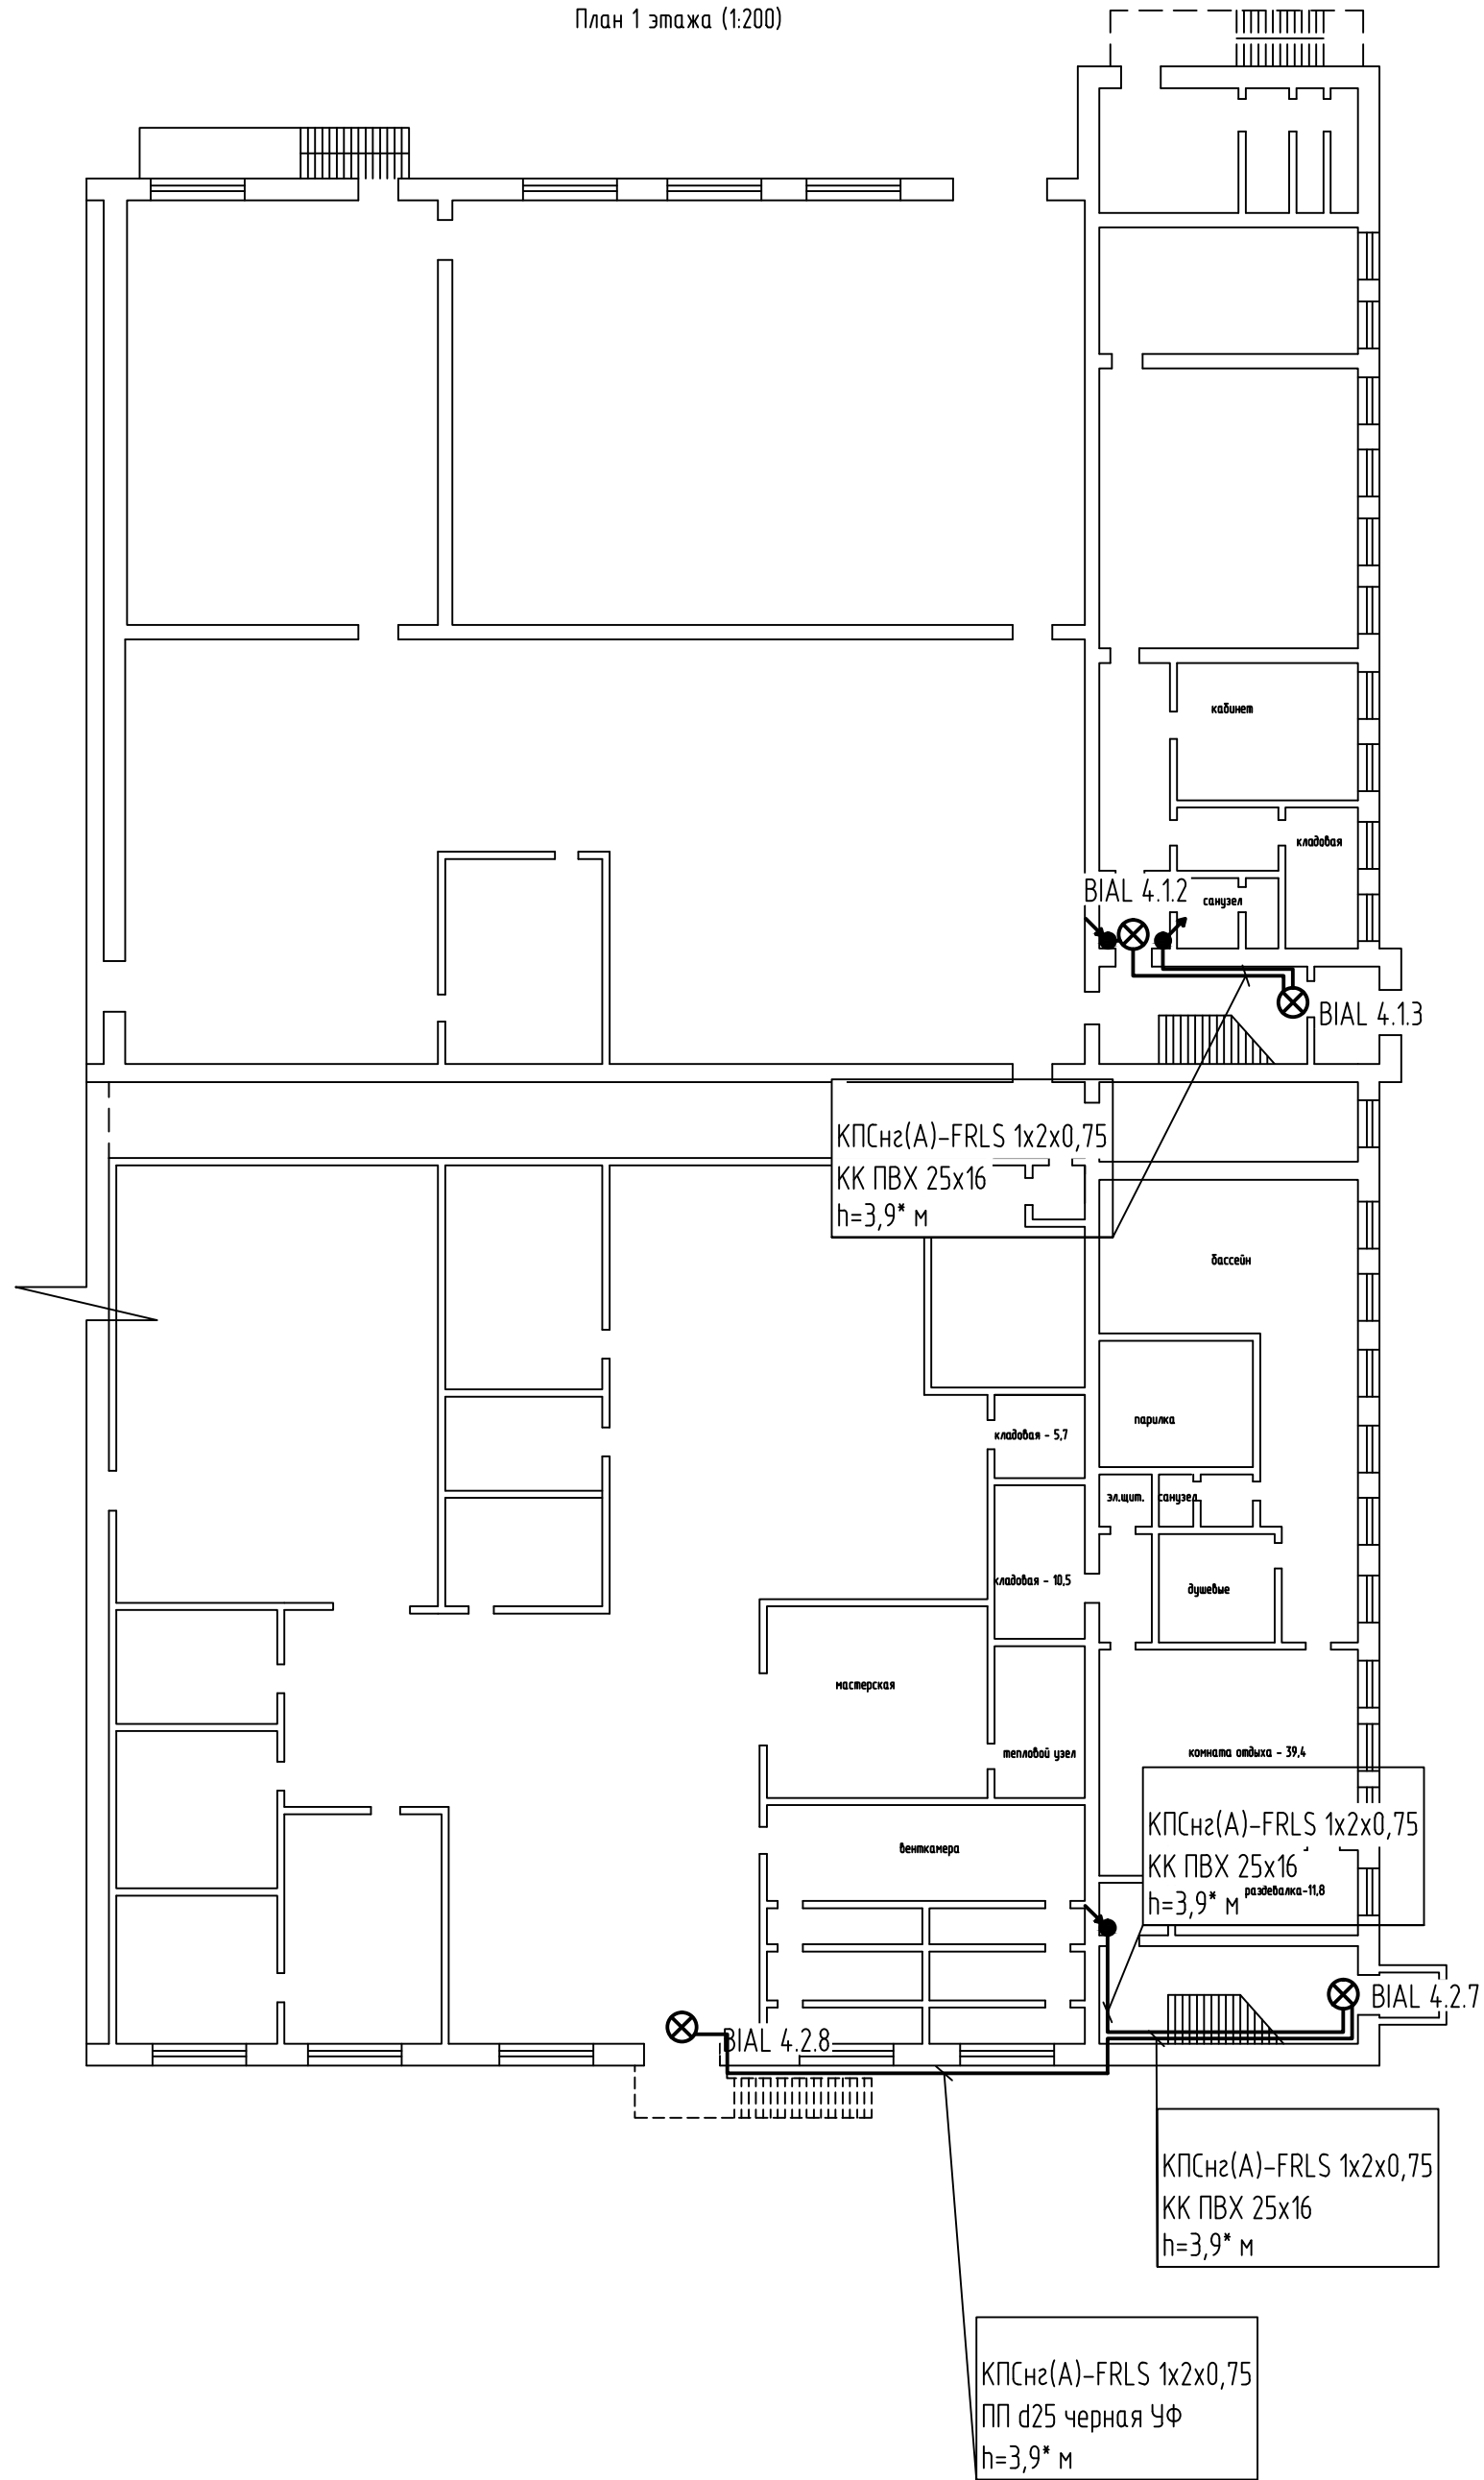


План 2 этажа (1:200)

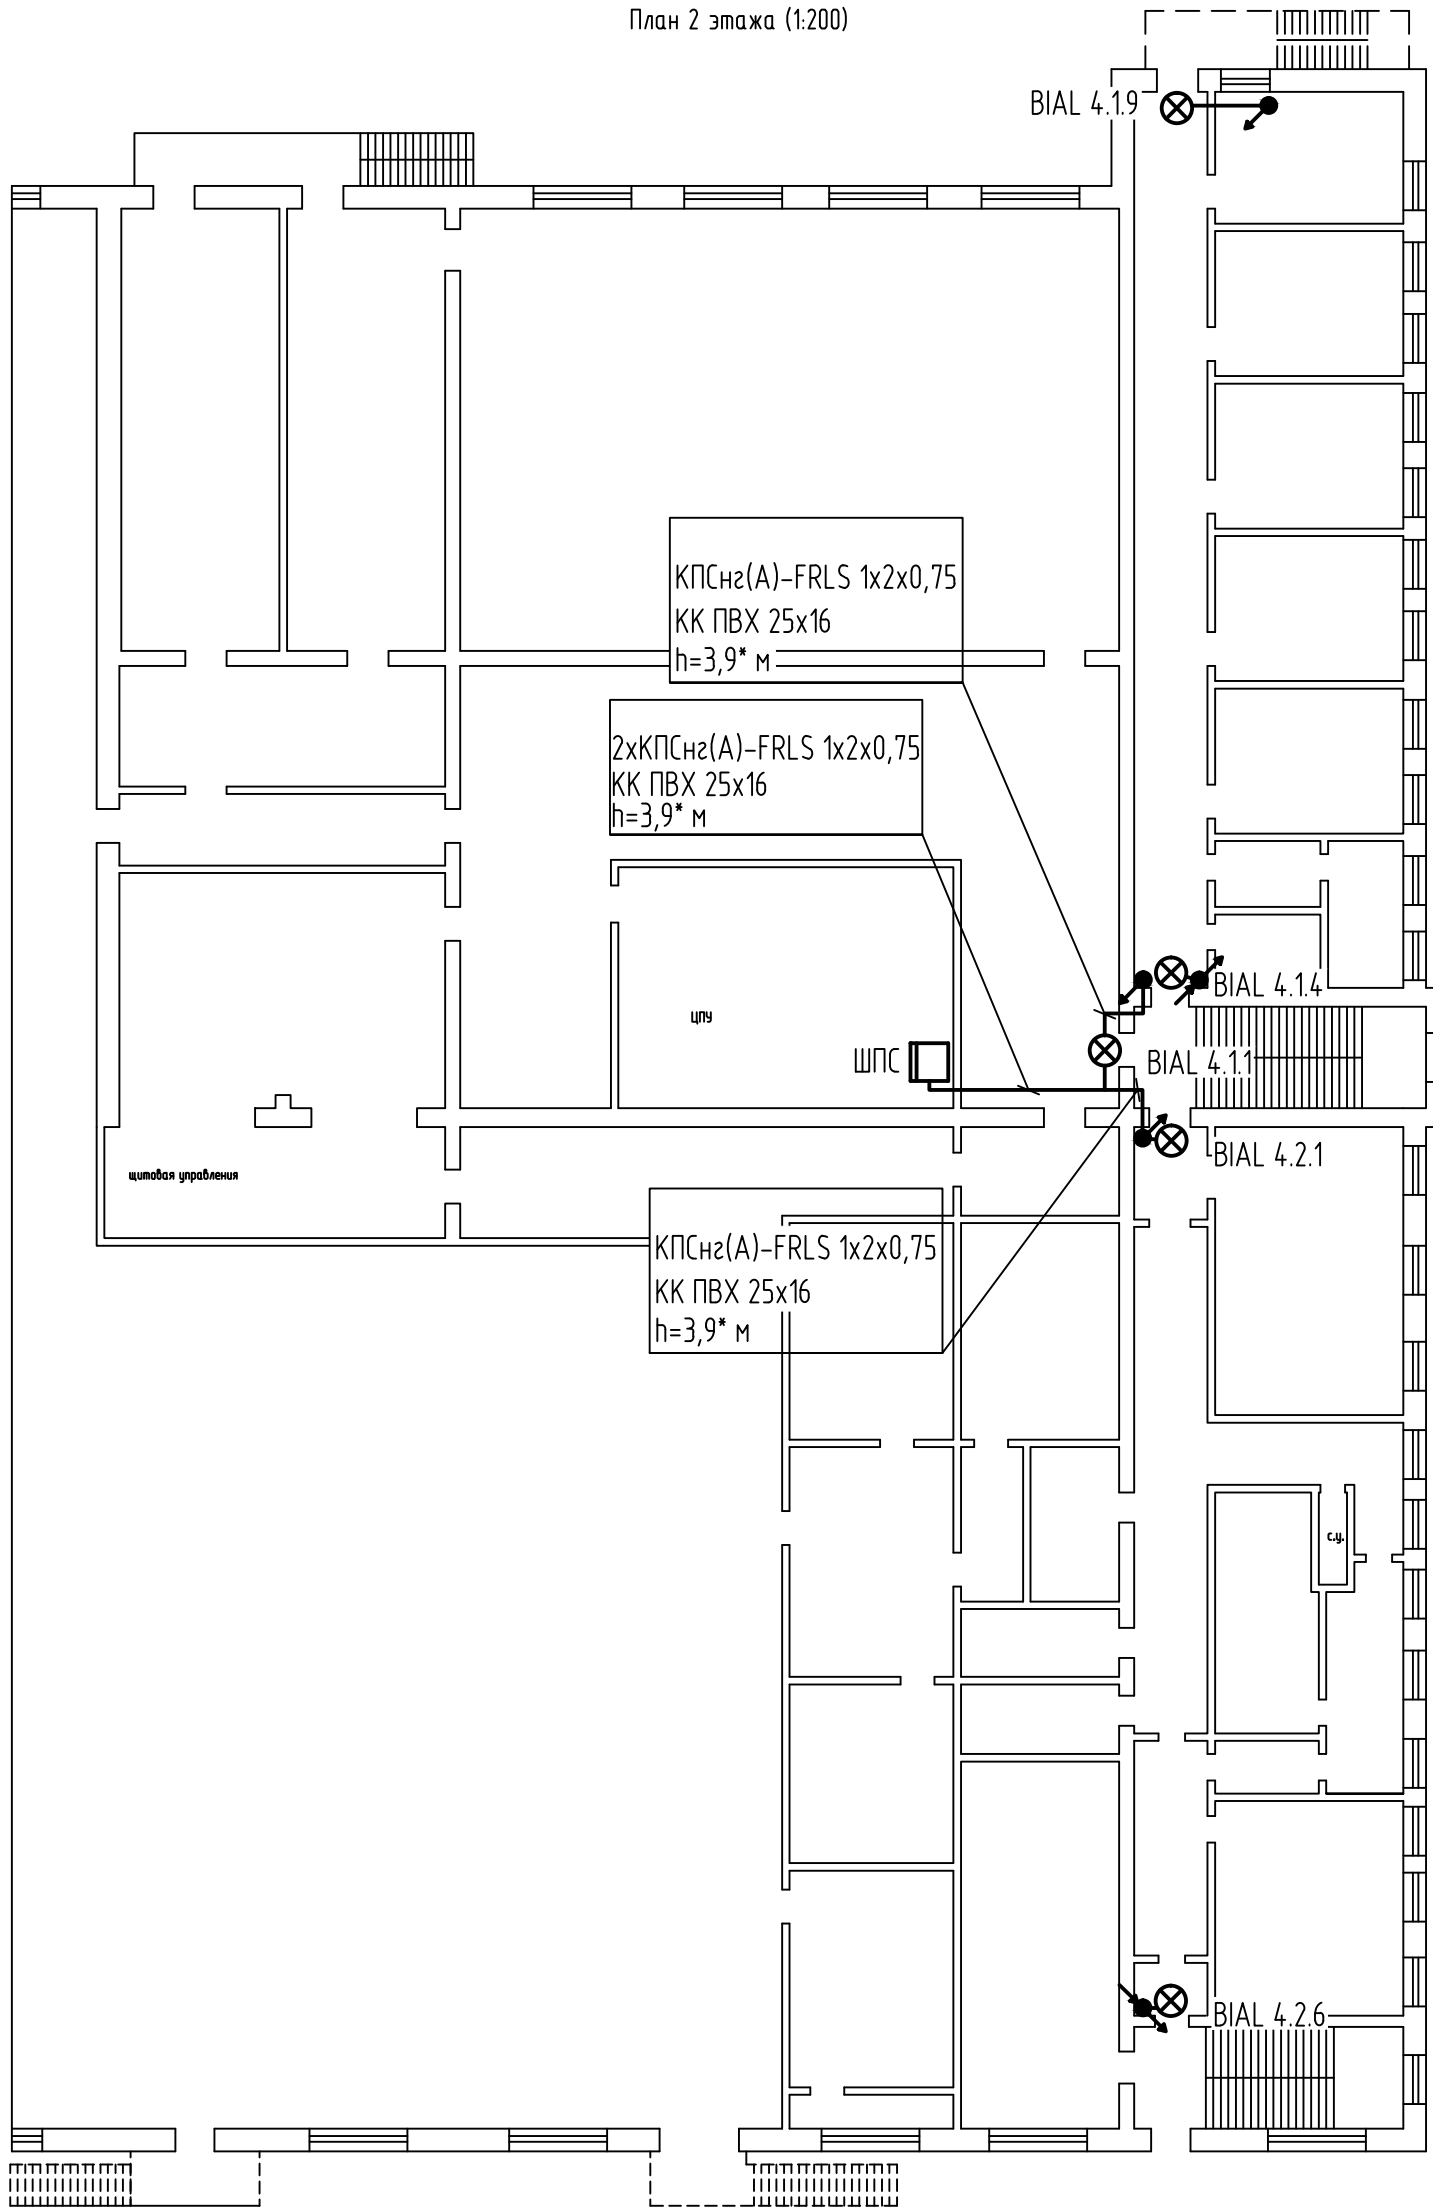

План 3 этажа (1:200)

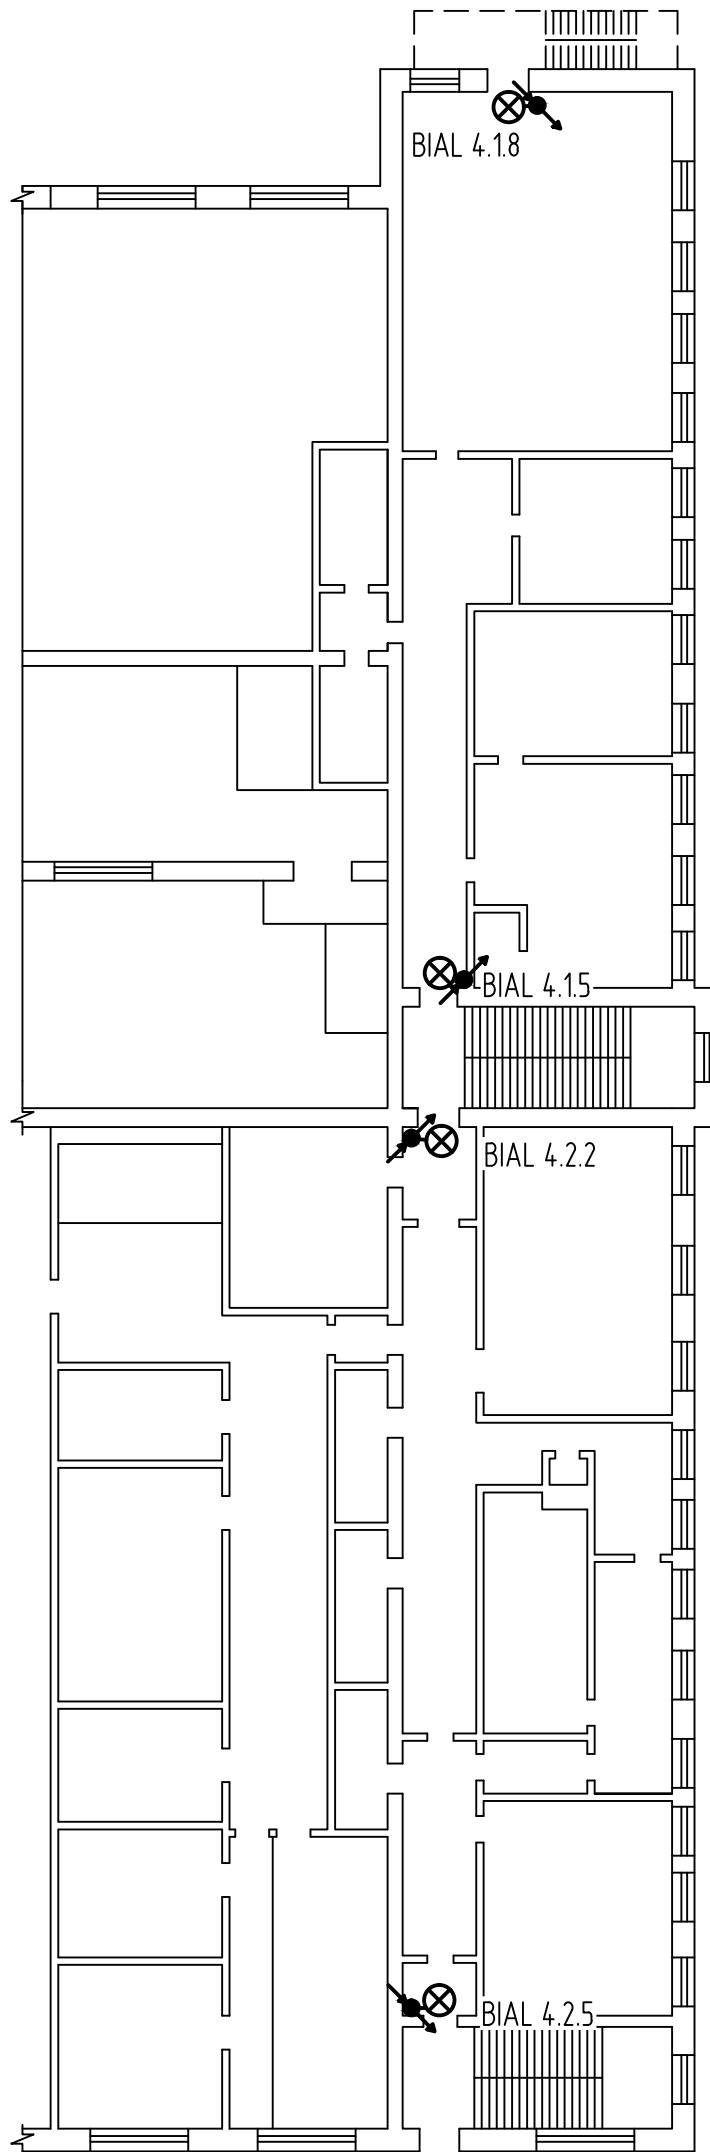

План 4 этажа (1:200)

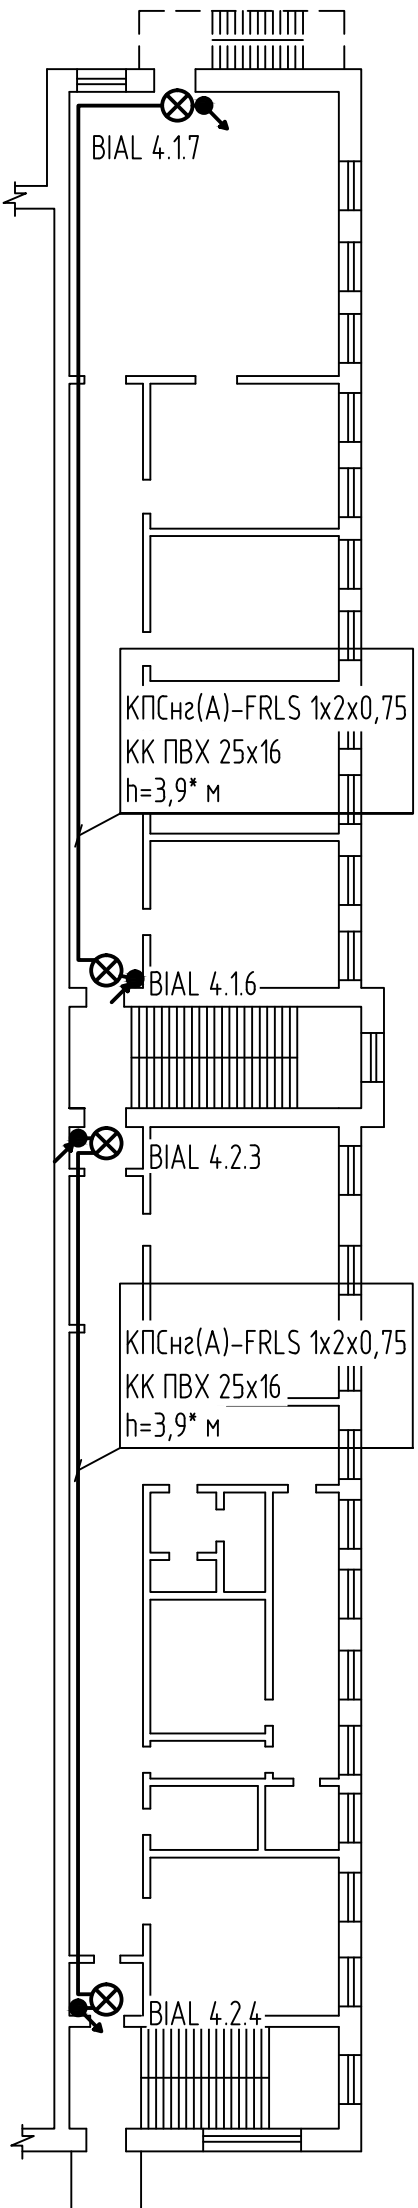

1900-82-82/82г-ПС1.11					
ООО "ГалоПолимер Киробо-Чепецк"					
Цех 82, корпус 82, 82г					
Изм.	Кол.уч.	Лист	№ док.	Подпись	Дата
Разработал	Шестаков				.03.19
Проверил	Кобрижных				.03.19
Нач. УПР	Орлов				.03.19
Н. контр.	Кобальцова				.03.19
Утвердил	Лазеев				.03.19
Автоматическая пожарная сигнализация и система оповещения и управления эвакуацией в корп. 82, 82г				Стадия	Лист
План сети светового оповещения				Р	1
				УПР ГалоПолимер Киробо-Чепецк	
				Инф. №	