


Инф.№ подл.	Подпись и дата	Взаим.инф. №	Согласована			Дата	
			Должность			Подп.	
			Инженер СПС Энергетики ц. 82			Листов	

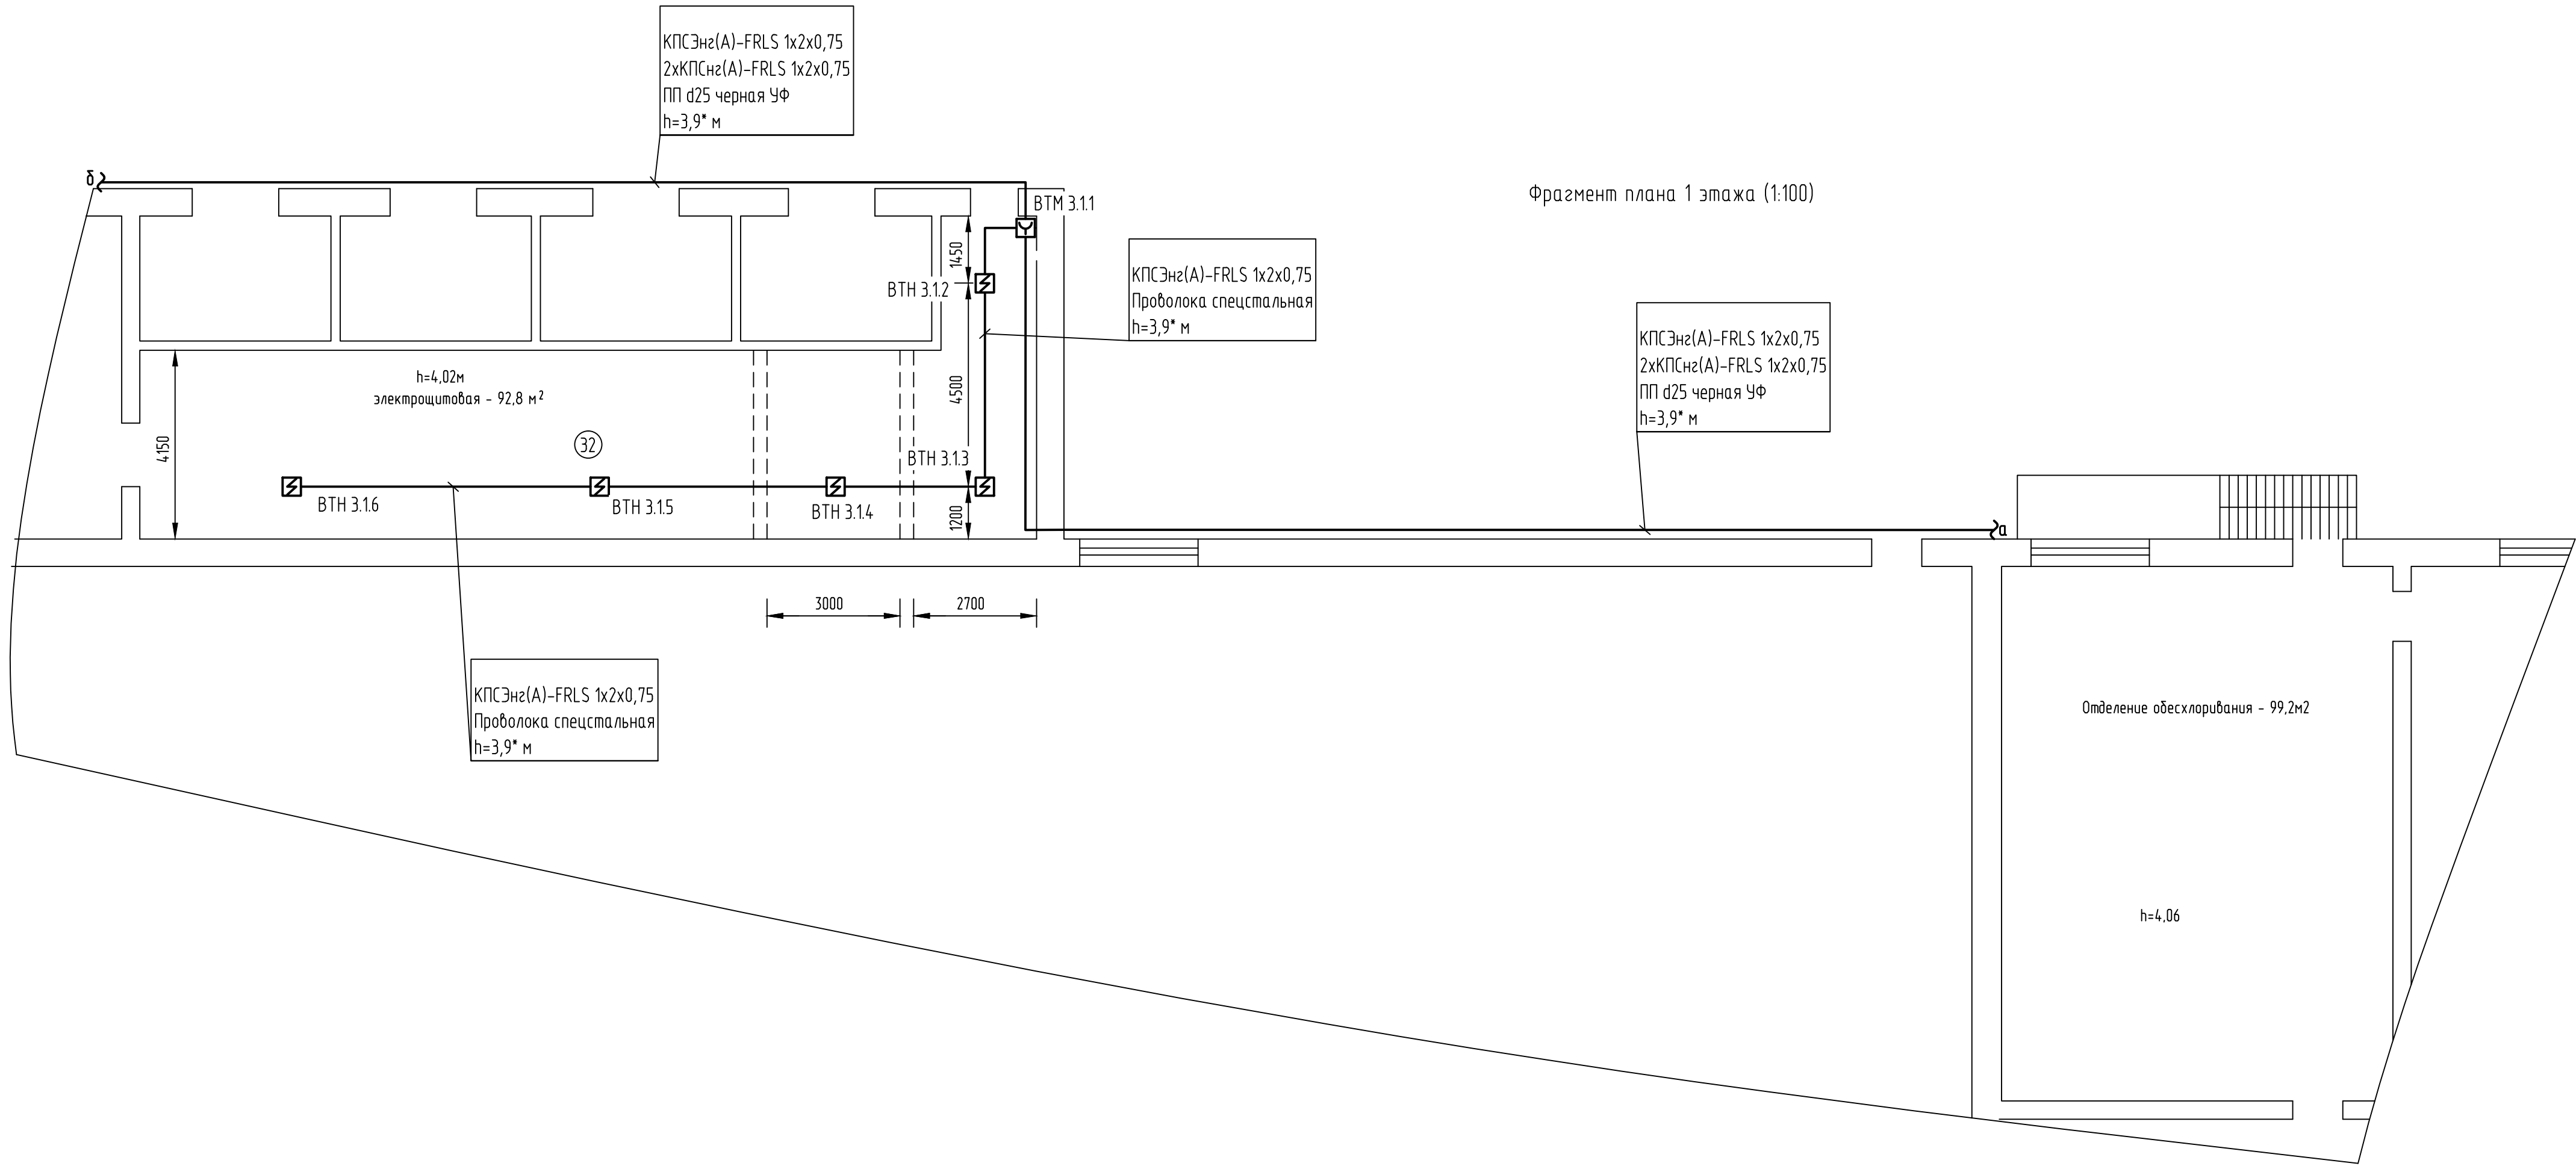

							1900-82-82/82г-ПС1.8		
							ООО "ГалоПолимер Кирова-Чепецк"		
							Цех 82, корпус 82, 82г		
Изм.	Кол.уч.	Лист	№ док.	Подпись	Дата		Автоматическая пожарная сигнализация и система оповещения и управления эвакуацией в корп. 82, 82г	Стадия	Лист
Разработал	Шестаков				03.19			Р	1
Проверил	Кобрижных				03.19				
Нач. УНР	Орлов				03.19		План сети АПС в электрощитовой	<div>УПР Кирова-Чепецк</div> Инф. №	
Н. контр.	Ковальногова				03.19				
Утвердил	Лазеев				03.19				