




План на отм. +1,100*

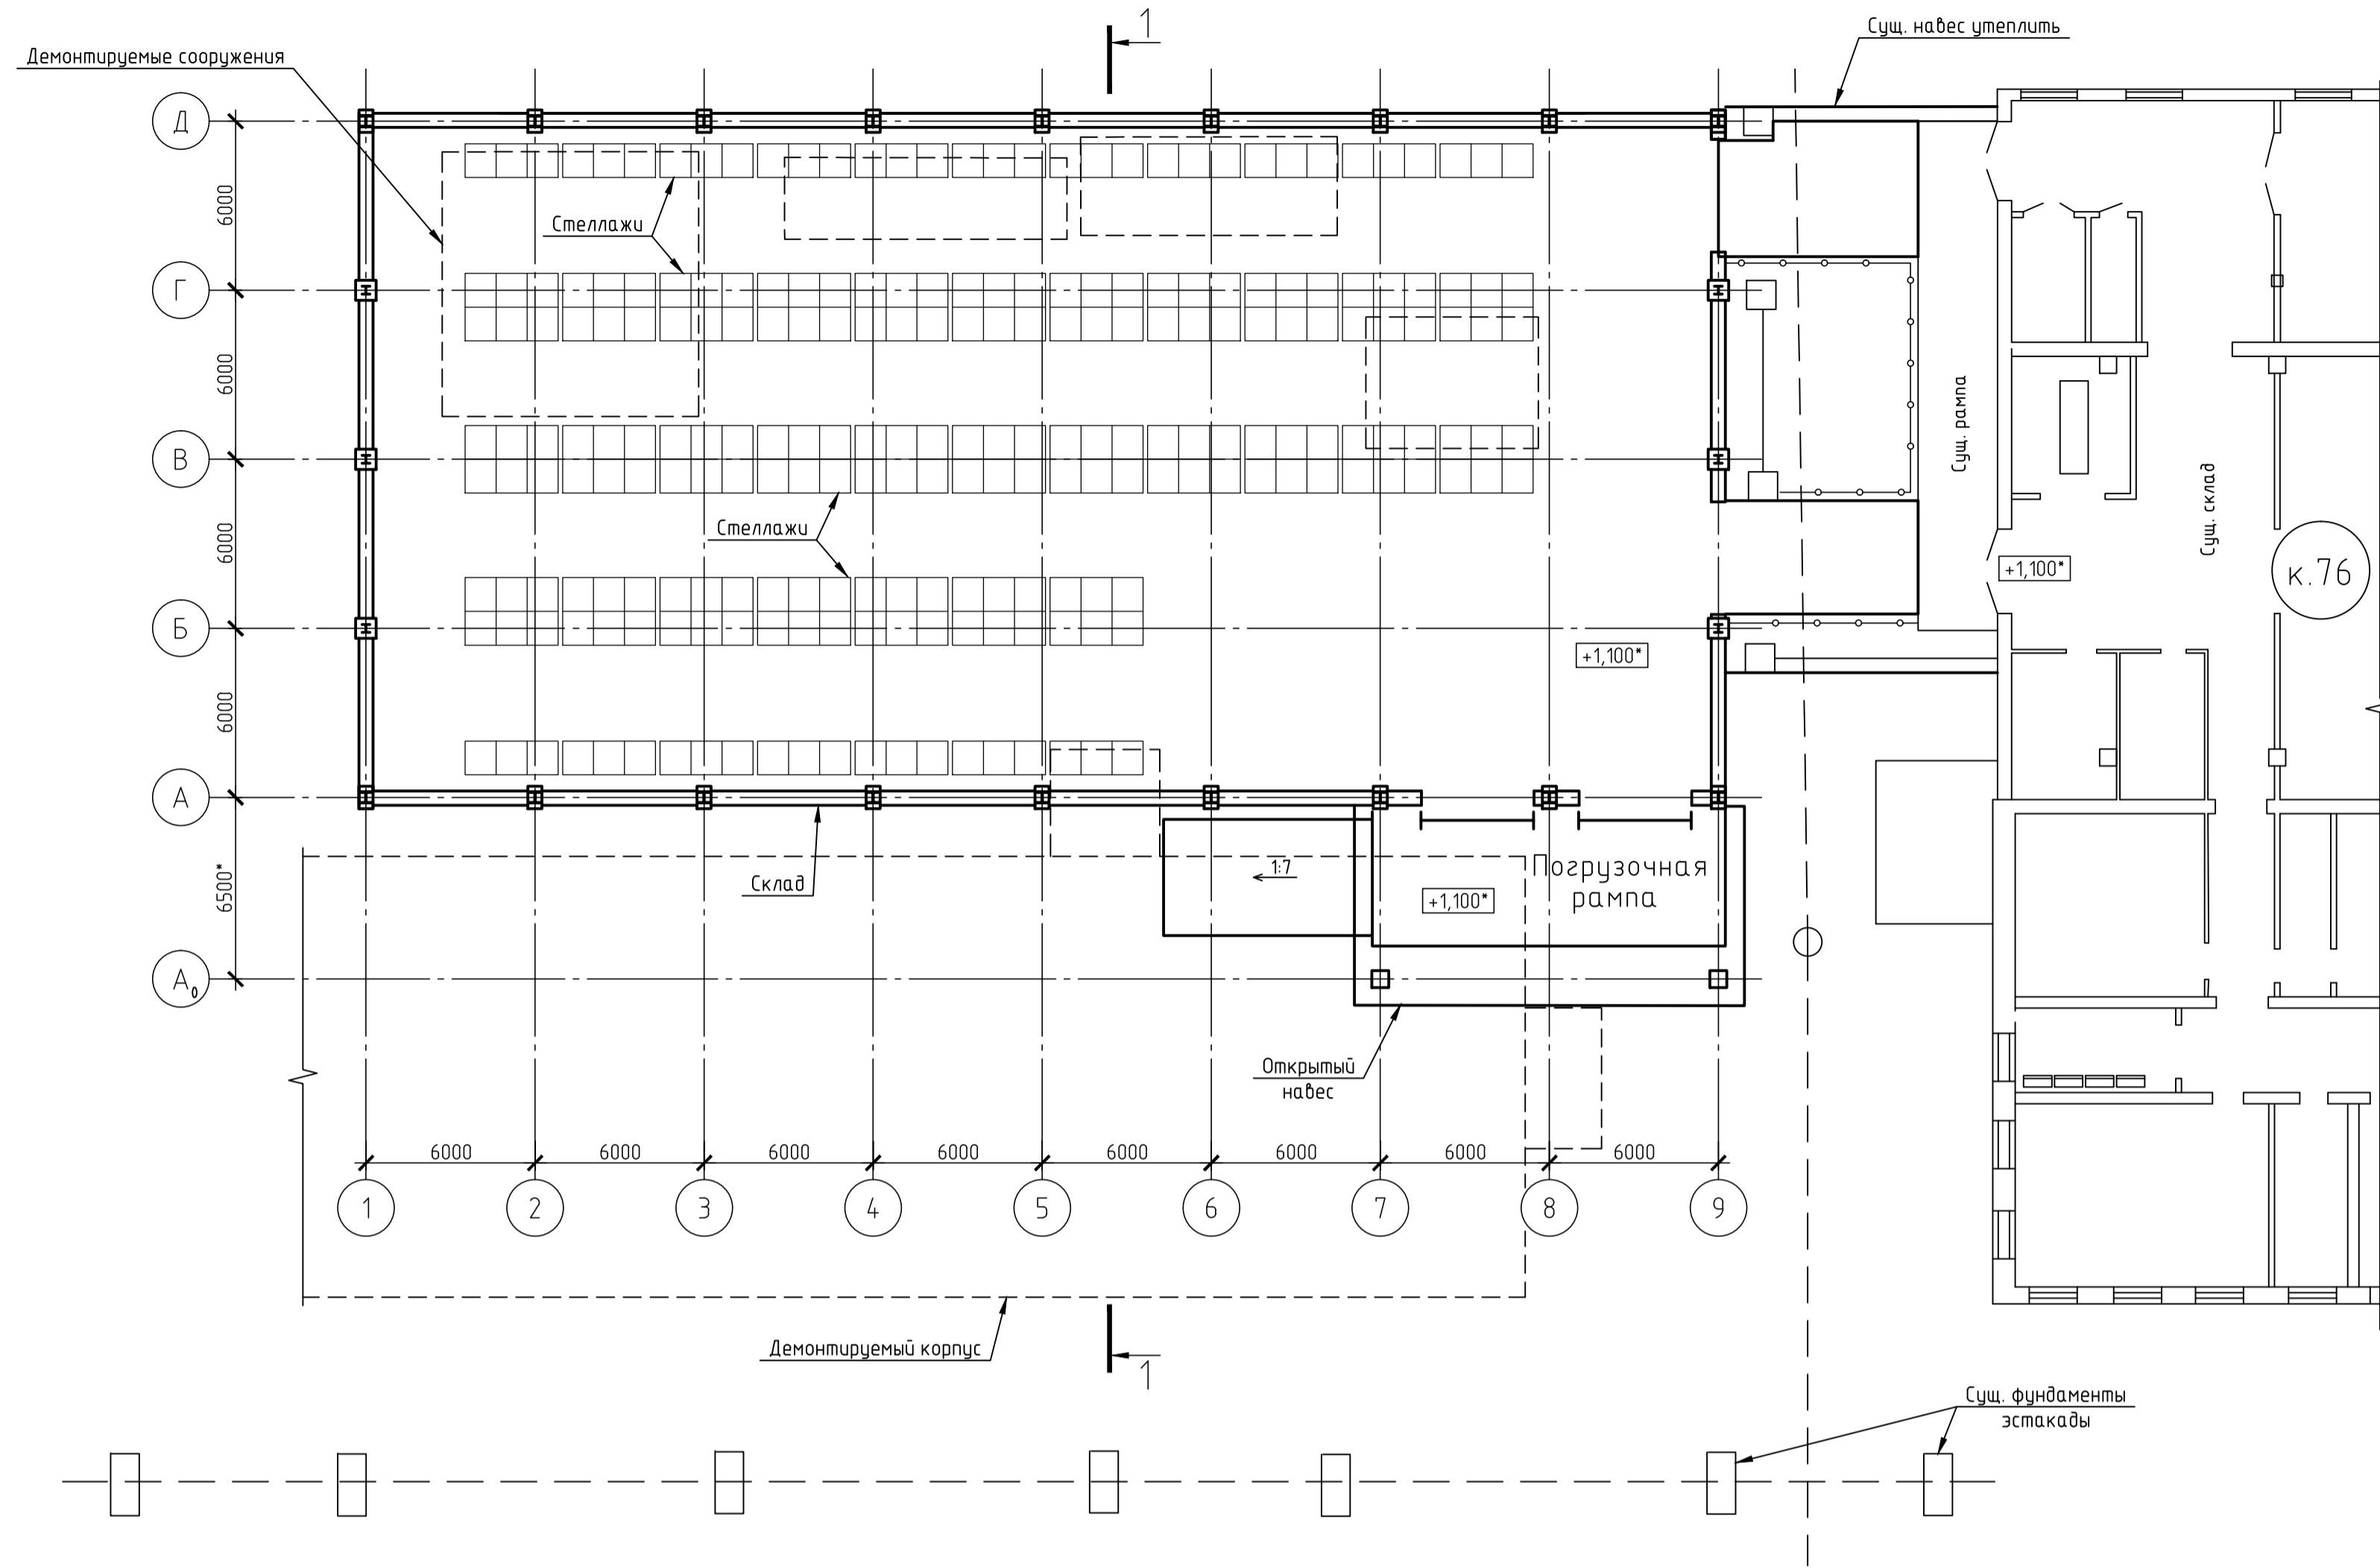

Разрез 1-1

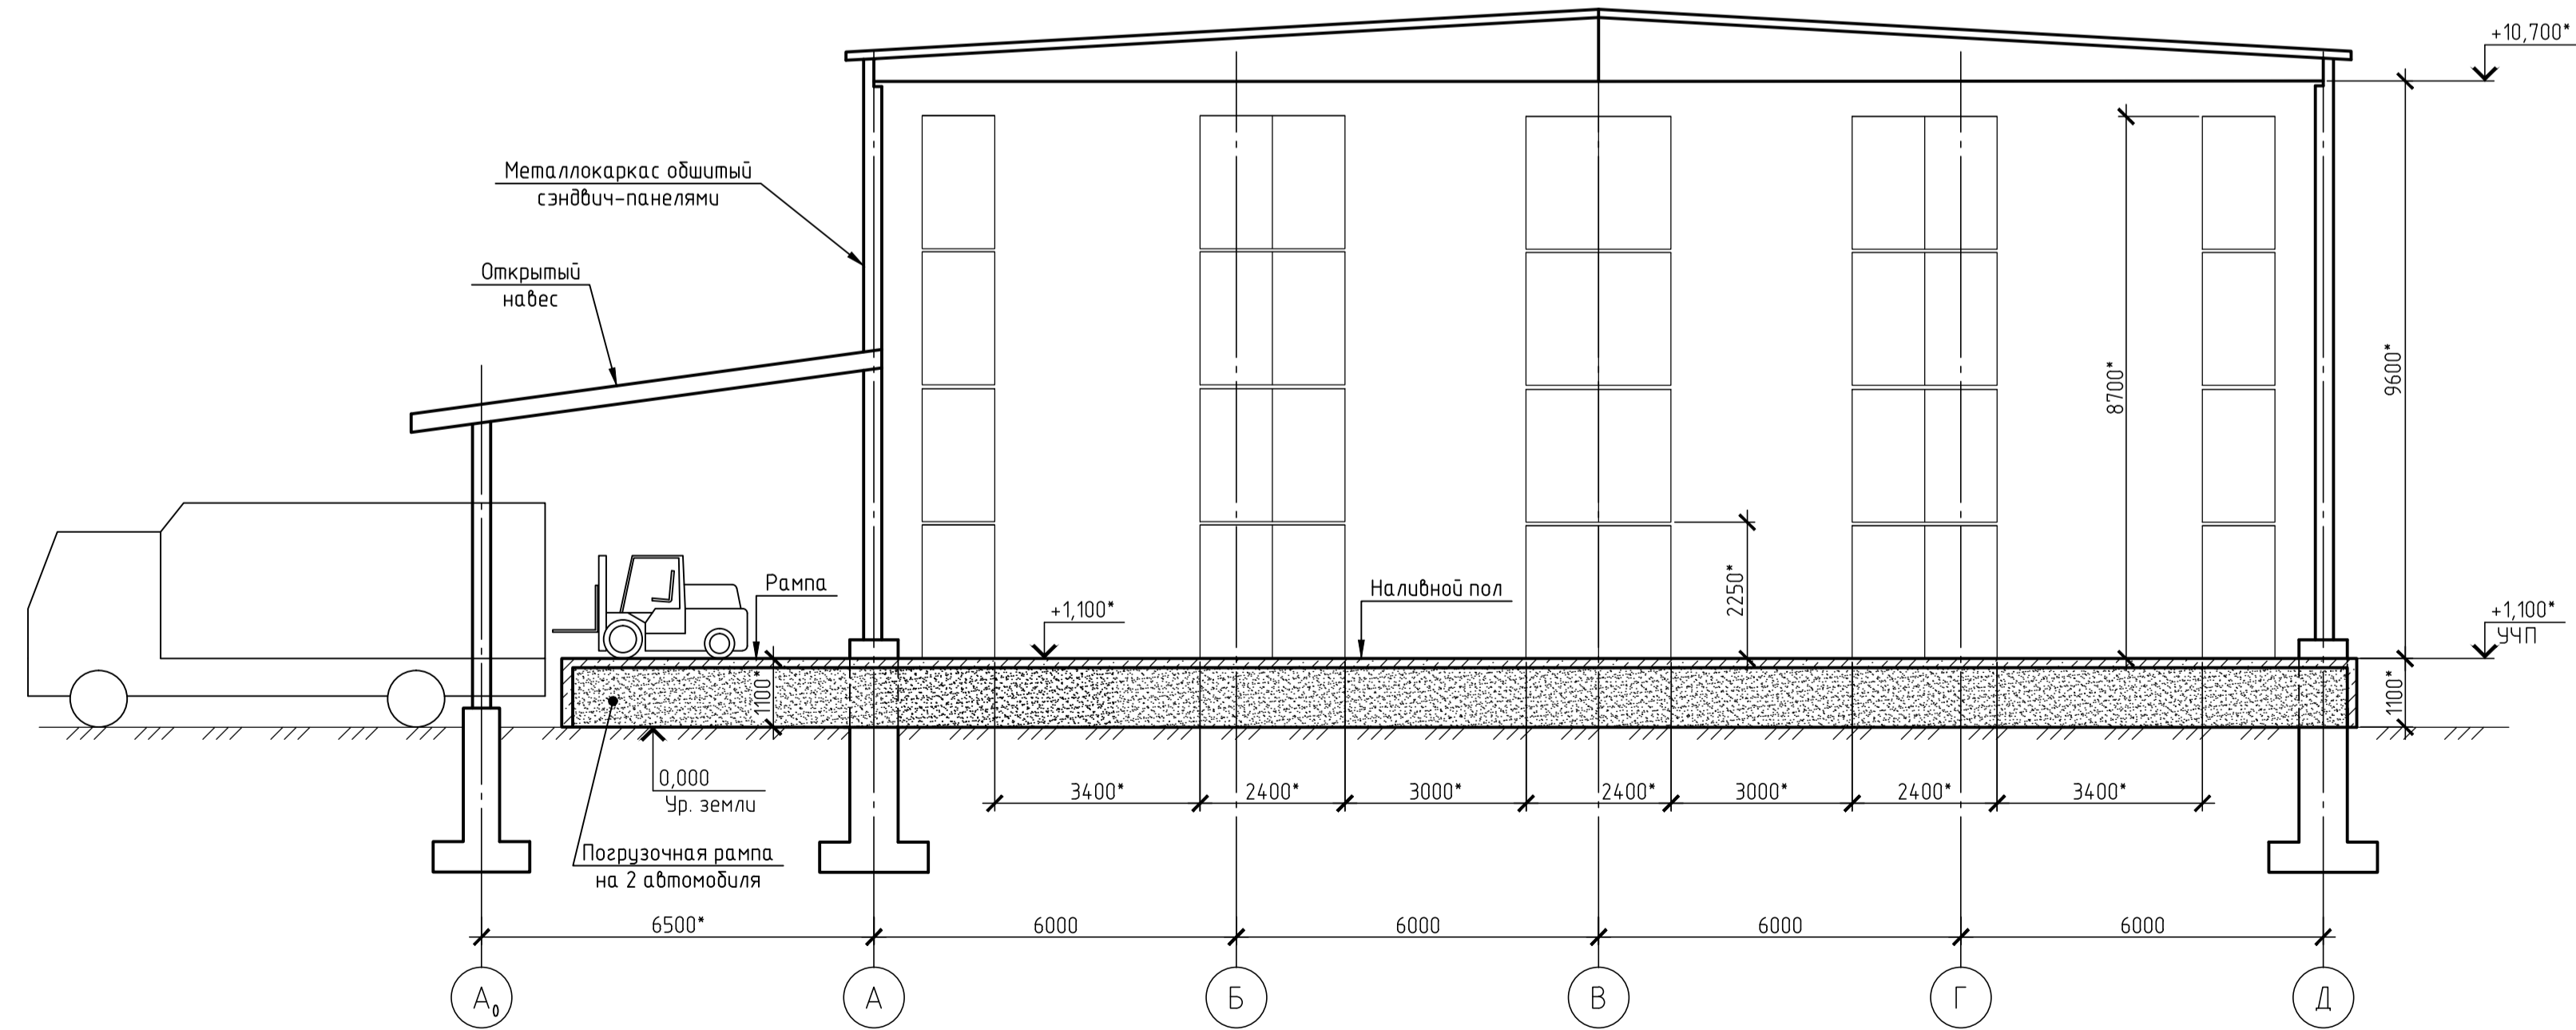

Ситуационный план

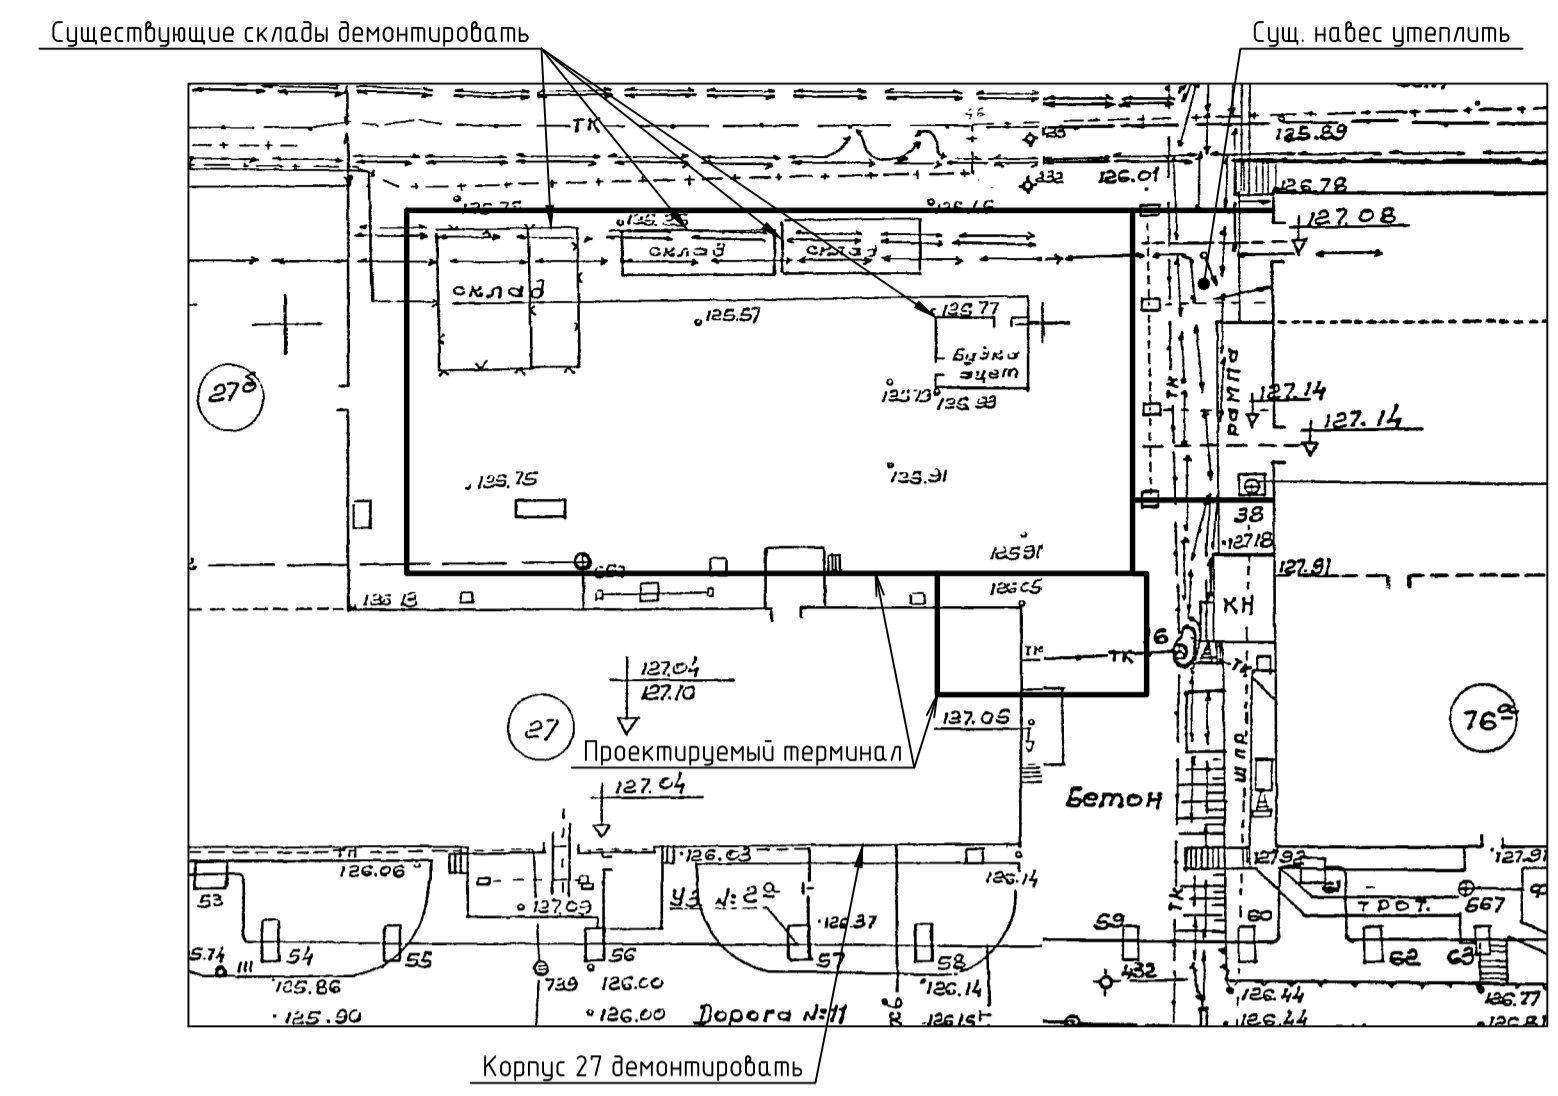

1. Предпроектное предложение выполнено на основании технического задания №70-50/03573П от 20.09.2017г.
2. Проектируемый терминал представляет собой металлический каркас обшитый сэндвич-панелями с погрузочной рампой, соединенный с существующим складом.
3. Склад предназначен для размещения и обработки транспортных пакетов с фторопластом Ф-4.
4. Проектное количество размещаемых транспортных пакетов 750шт. Масса 1 пакета 1030кг.
5. Проектом предусмотреть отопление и вентиляцию, электроснабжение, электроосвещение, молниезащиту и заземление, сети связи, пожарной сигнализации и видеонаблюдения (в том числе охранной сигнализации).
6. Оптимальные параметры микроклимата внутри склада: температура воздуха 18-20°C, относительная влажность 30-60%.
7. Склад соединить с существующим навесом, существующий навес утеплить.
8. Минимальная высота склада (до низа несущих конструкций) - 10700мм.
9. Конструкция пола - непылящийся наливной полимерный пол по бетонному полу, рассчитанный на сосредоточенные нагрузки от загруженных стеллажей и колесные нагрузки от электропогрузчика с грузом и ричтрака с грузом га отм.+1,100*.
10. Склад оборудовать подъемными воротами, оборудованные тепловой завесой.
11. В складе выполнить погрузочную рампу на 2 автомобиля.
12. Над погрузочной рампой выполнить открытый навес, предусмотреть съезд для погрузчика.
13. Металлоконструкции защитить окраской огнезащитными лакокрасочными материалами.
14. После согласования рассматривать как проектное задание.
15. Размеры и отметки с индексом * уточнить по месту.

Настоящий проект выполнен в соответствии с действующими нормами, правилами и стандартами, в том числе и по взрыво- и пожаробезопасности.

Главный инженер проекта

И.В. Цветков

1677-27-76-АС1

ООО "ГалоПолимер Кирово-Чепецк"

Изм.	Кол.уч.	Лист N док.	Подп.	Дата	Стадия	Лист	Листов
Разраб.	Поляков				П		1
Провер.	Никулин						
Нач. УПР	Орлов				УПР ГалоПолимер Кирово-Чепецк		
Н. контр.	Ковальцова				План на отм. 1,100. Разрез 1-1. Ситуационный план.		
Утв.							