



Инв.№ подл.	247034
Подпись и дата	12.12.19
Взам. инв.№	
Энергетик	Болтышев
Согласовано	12.12.19

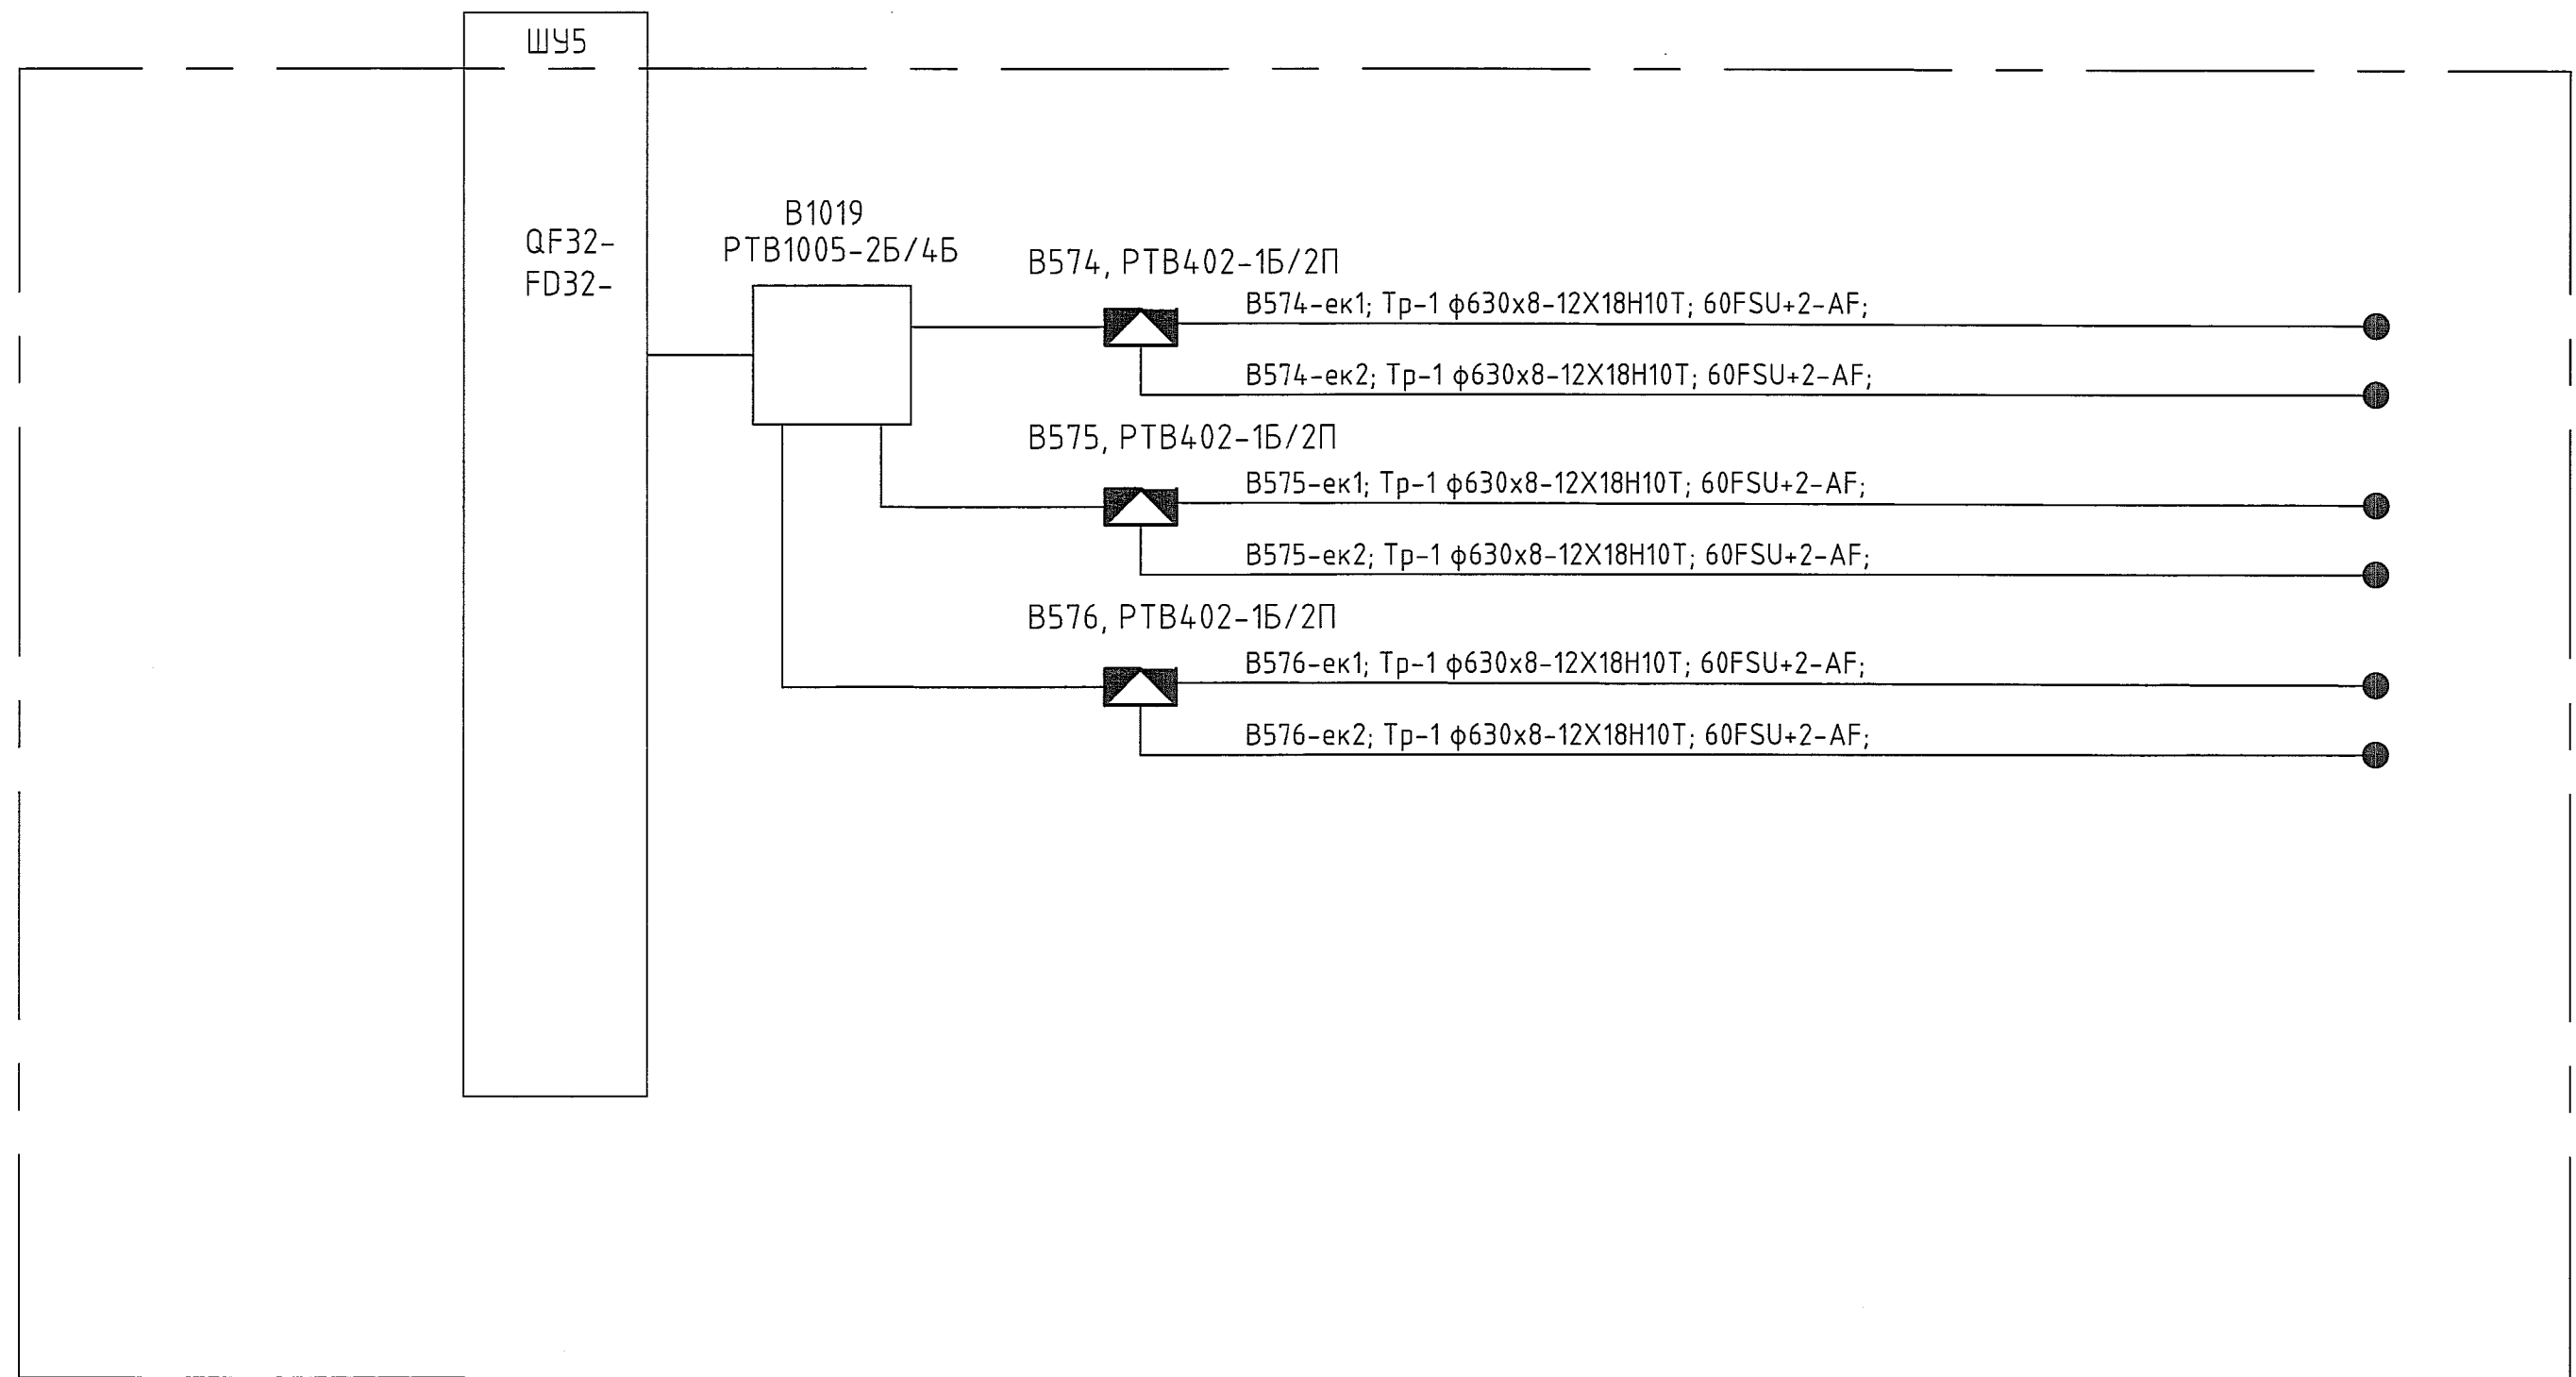

1. Общие данные см. черт. 1722-28-ХФМ-ЭМ1.1.

						1722-28-ХФМ-ЭМ1.7				
						ООО "ГалоПолимер Кирово-Чепецк"				
1	ИЗМ.	№ док.	Подп.	Дата						
	Изм.	Кол. уч.	Лист	№ док.	Подп.	Дата				
Разраб.	Ожегов					09.12.19	Замена линии топочных газов от дымохода поз.ДН-101	Стадия	Лист	Листов
Проб.	Вахрушева					10.12.19		Р		1
Нач. отд.	Масленников					10.12.19				
Нач. УПР	Орлов					12.12.19				
Н. контр.	Ковальногова					09.12.19				
Утв.	Шибанов					12.12.19	Схема функциональная электропитания и управления электрообогрева трубопровода 1		 Кирово-Чепецк 247034	