| Поз. обозначение | Наименование | Кол | Примечание |
|---|---|---|---|
| | Оптический кросс SNR-ODF-24R-24SC | 1 | |
| SNR | Шнур монтажный SC/UPC-SC/UPC SM 3 метра | 1 | В комлпекте с кроссом |
| | Модуль SFP WDM, дальность до 3км (6dB), 1550нм | 1 | |
| ОК11-22 | Оптический кабель ДПС-нг(А)-HF-08У(2х4)-7кН | | См. проект ЭМ1 |
| | | | |
| | | | |
| | | | |
| | | | |
| | | | |
| | | | |
| | | | |

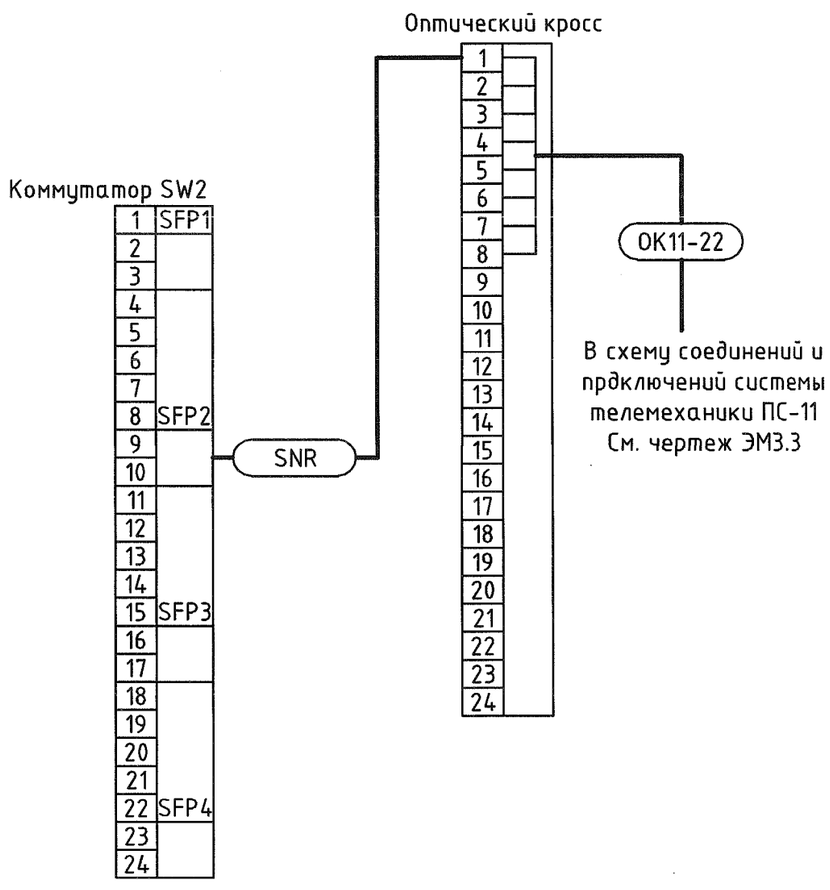


1. Общие данные см. черт. 2085-104-0-СС1.1.
2. Кабель SNR подключать к коммутатору при помощи модуля SFP WDM, дальность до 3км (6dB), 1550нм.

Согласовано: Энергетик Хардин; Мастер Симонов

Взам. инв.N

Подпись и дата 05.10.2020

Инв.N подл. 248184

| Изм. | Кол. уч. | Лист | N док. | Подп. | Дата | 2085-104-0-СС1.17 | | |
|---|---|---|---|---|---|---|---|---|
| | | | | | | ООО "ГалоПолимер Кирово-Чепецк" | | |
| Разраб. | | Седых | | | 10.09.20 | Перевод электроснабжения ПС-11 6 кВ с ТЭЦ-3 на ГПП. Телемеханизация | Стадия: Р | Лист: | Листов: 1 |
| Пров. | | Ожегов | | | 10.09.20 | | | | |
| Нач. отд. | | Масленников | | | 10.09.20 | | | | |
| Нач.УПР | | Орлов | | | 10.09.20 | Схема соединений и подключений системы телемеханики ПС-22 | УПР ГалоПолимер Кирово-Чепецк 248184 | | |
| Н. контр. | | Ковальногова | | | 10.09.20 | | | | |
| Утв. | | Шибанов | | | 10.09.20 | | | | |