



Релейный отсек вид сбоку (1:1)

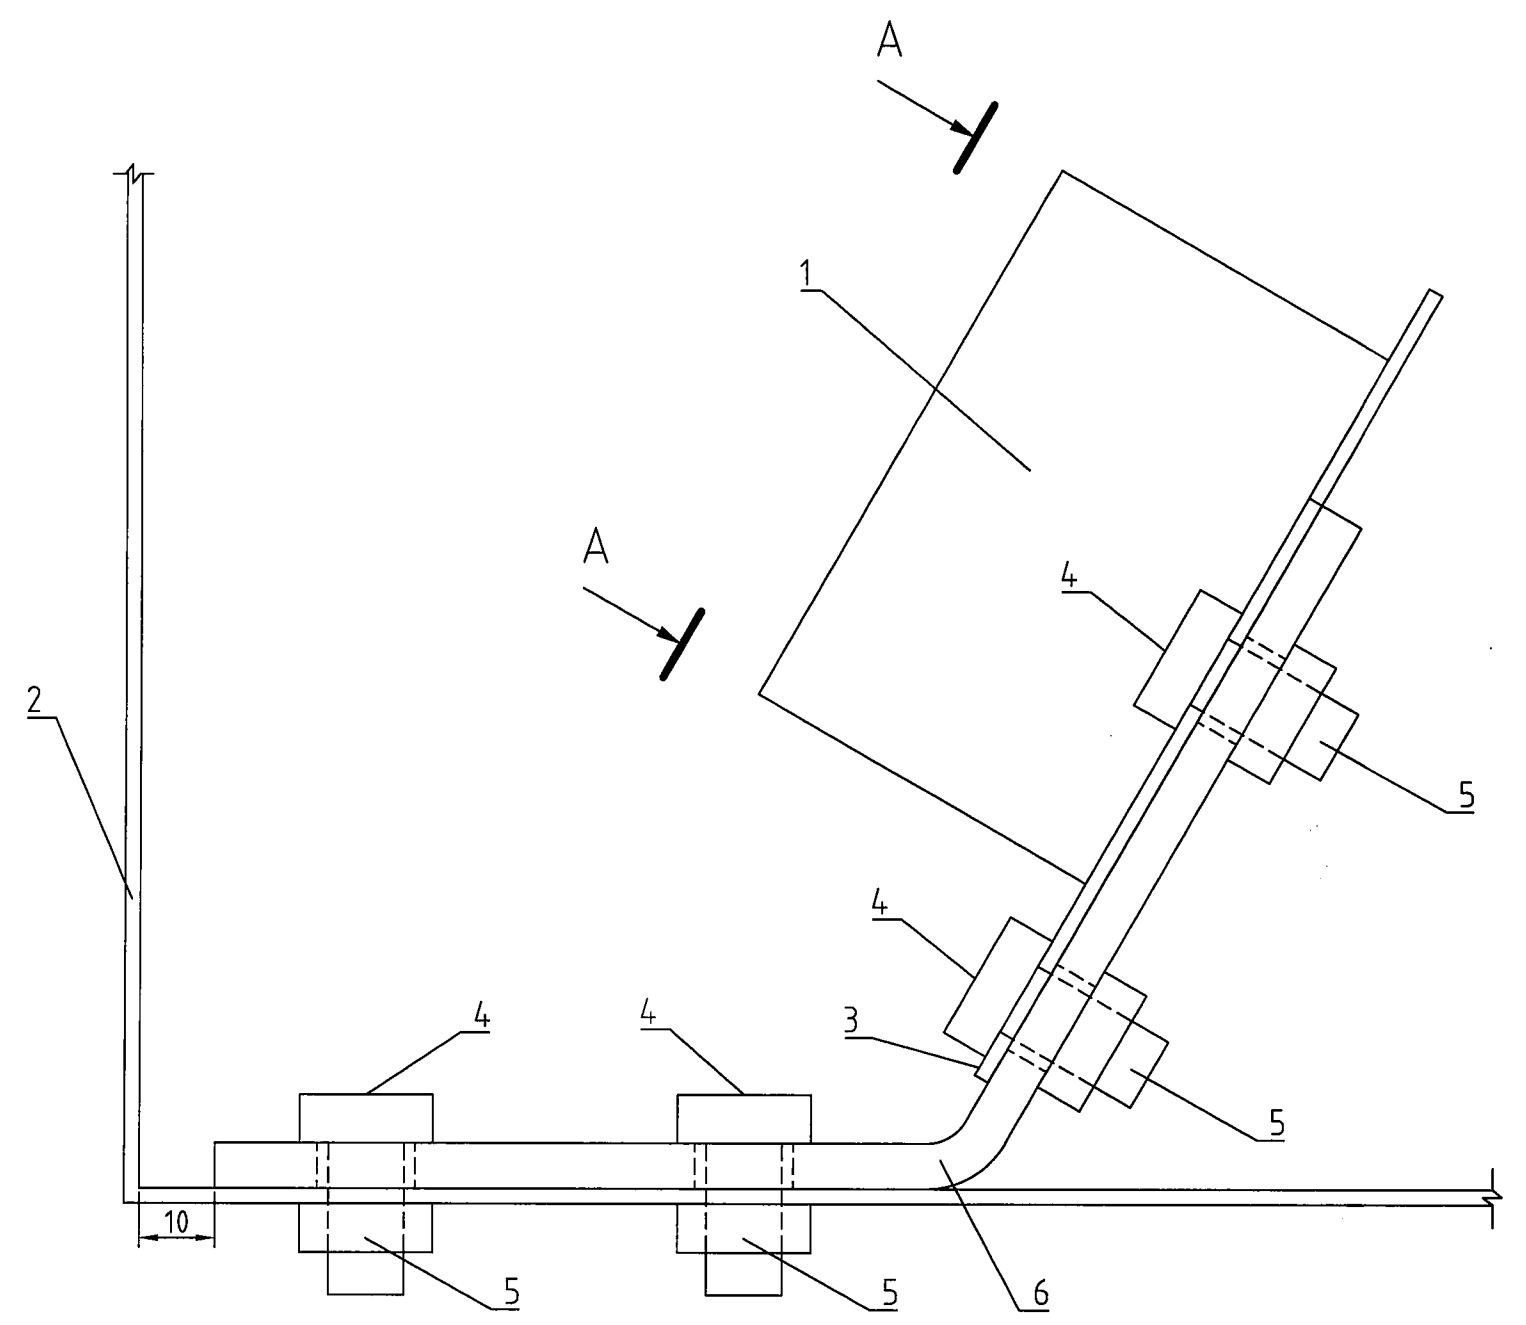

A-A

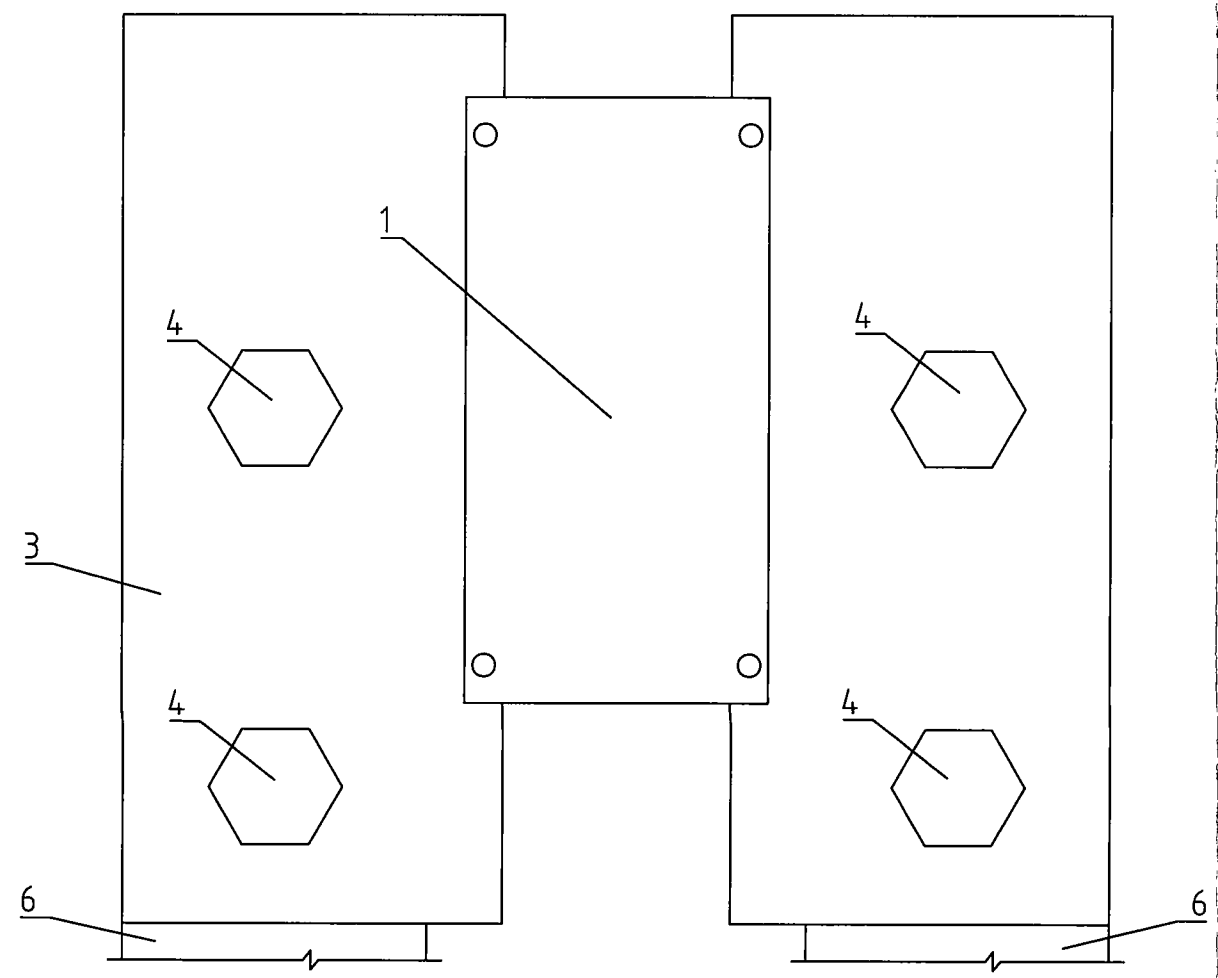

Поз. обозначение	Наименование	Кол.	Примечание
1	Разъем между тележкой и релейным отсеком HARTING	1	
2	Дверца ячейки фидера	1	
3	Лист 2,2x50x120 ГОСТ 19903-2015	2	
4	Болт М10х20	8	
5	Гайка М10	8	
6	Уголок крепежный двойной 60 градусов, горячеоцинкованный	2	

- Общие данные см. черт. 2085-104-0-ЭМ2.1.
- Разъем крепить к листу согласно инструкции, при помощи винтов, идущих в комплекте с разъемом

						2085-104-0-ЭМ2.25			
						ООО "ГалоПолимер Кирово-Чепецк"			
Изм.	Кол. уч.	Лист	N док.	Подп.	Дата	Перевод электроснабжения ПС-11 6 кВ с ТЭЦ-3 на ГПП. РЗиА	Стадия	Лист	Листов
Разраб.	Седых			<i>Седых</i>	07.08.20		Р		1
Пров.	Ожегов			<i>Ожегов</i>	11.09.20				
Нач. отд.	Масленников			<i>Масленников</i>	11.09.20				
Нач. УПР	Орлов			<i>Орлов</i>	18.09.20				
Н. контр.	Ковальцова			<i>Ковальцова</i>	16.09.20	Крепление разъема HARTING к ячейке фидера			
Утв.	Шибанов			<i>Шибанов</i>	01.10.20				

Согласовано	Хардин	Энергетик
Энергетик	Симонов	Мастер
Взам. инв. N		
Подпись и дата	06.10.2020	
Инв. N подл.	248230	