
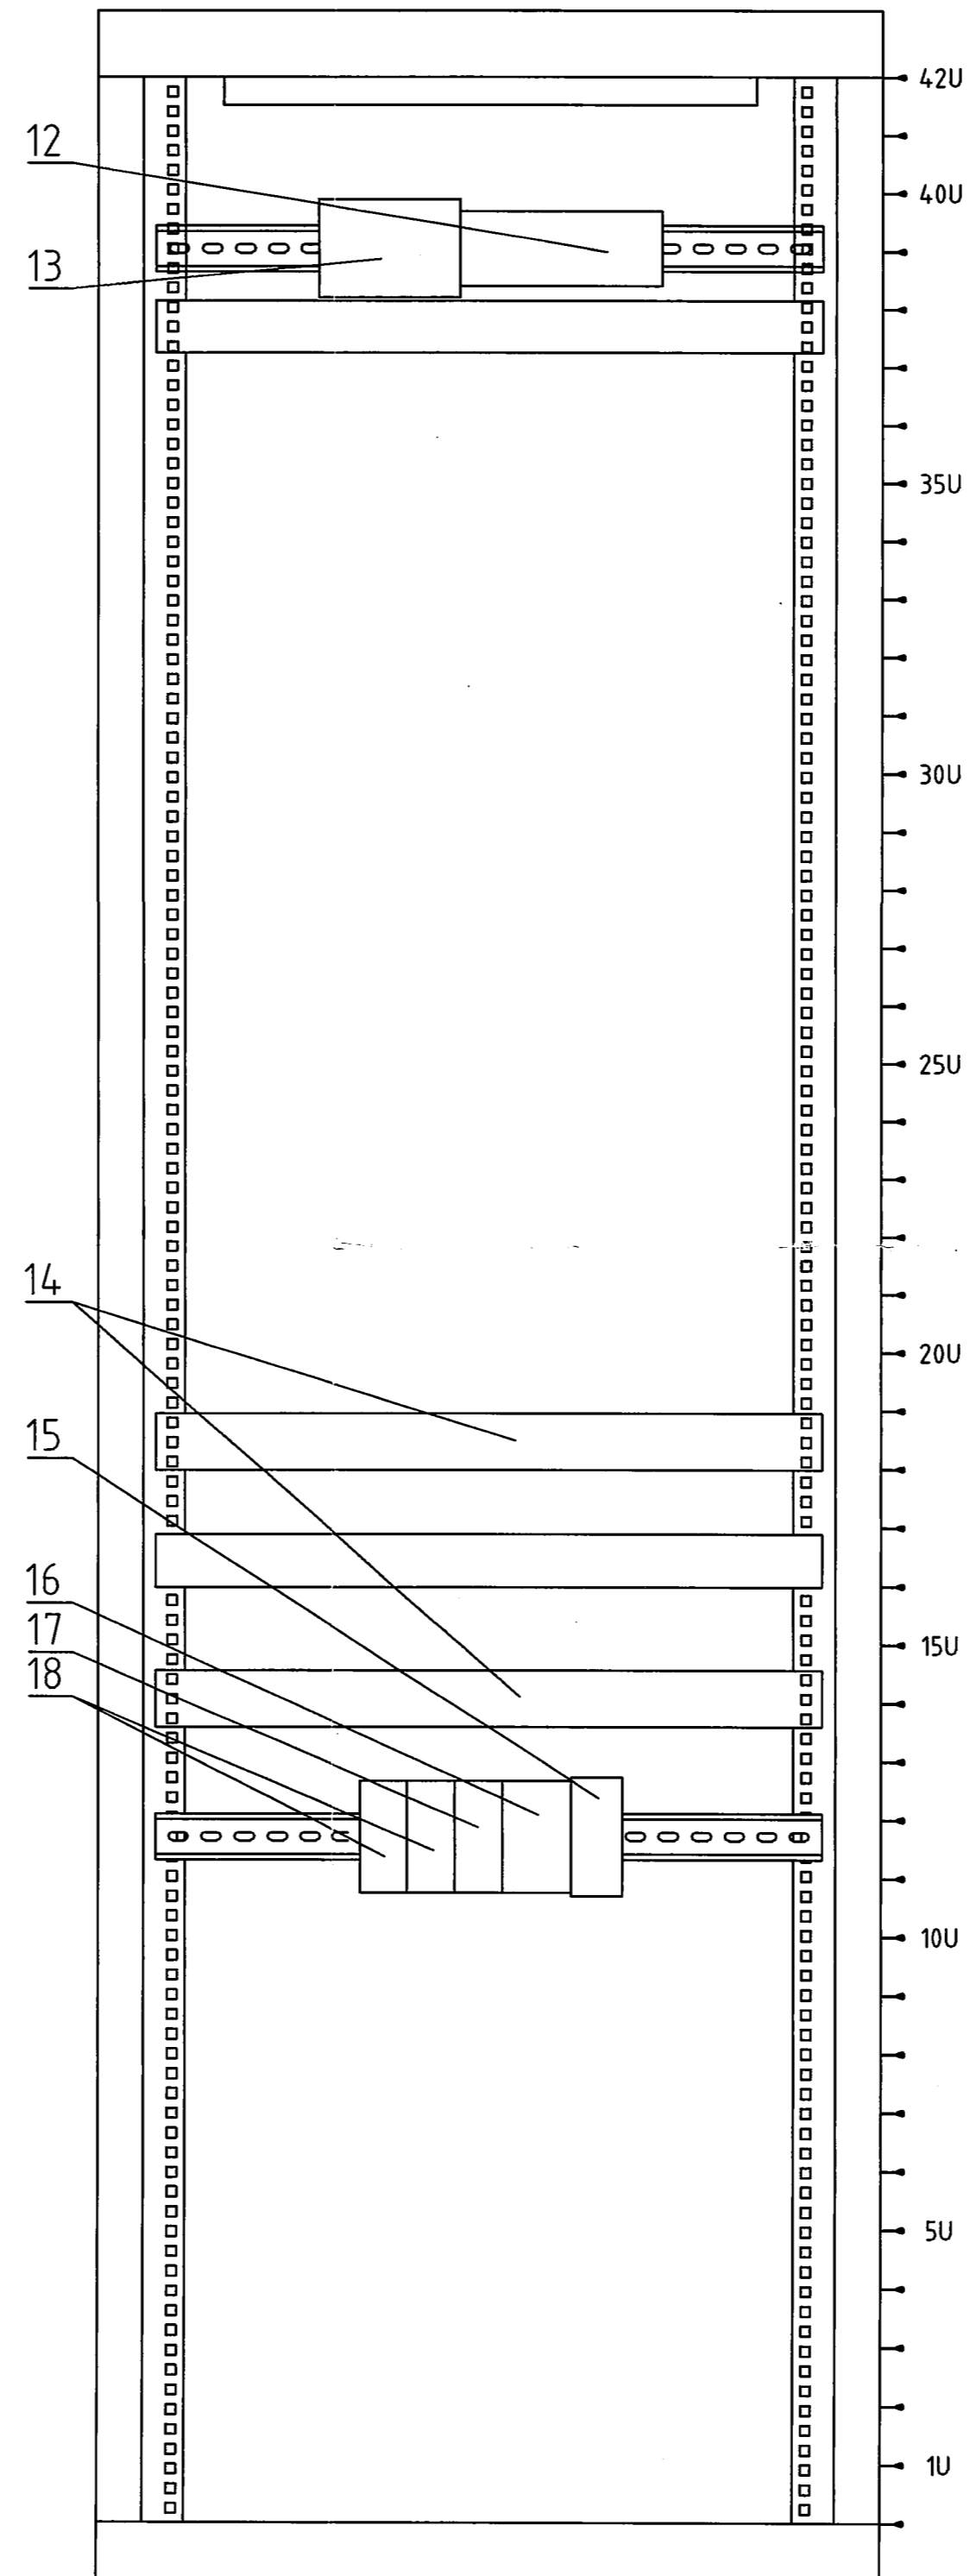


Шкаф связи и АИИСТУЭ (1:5)

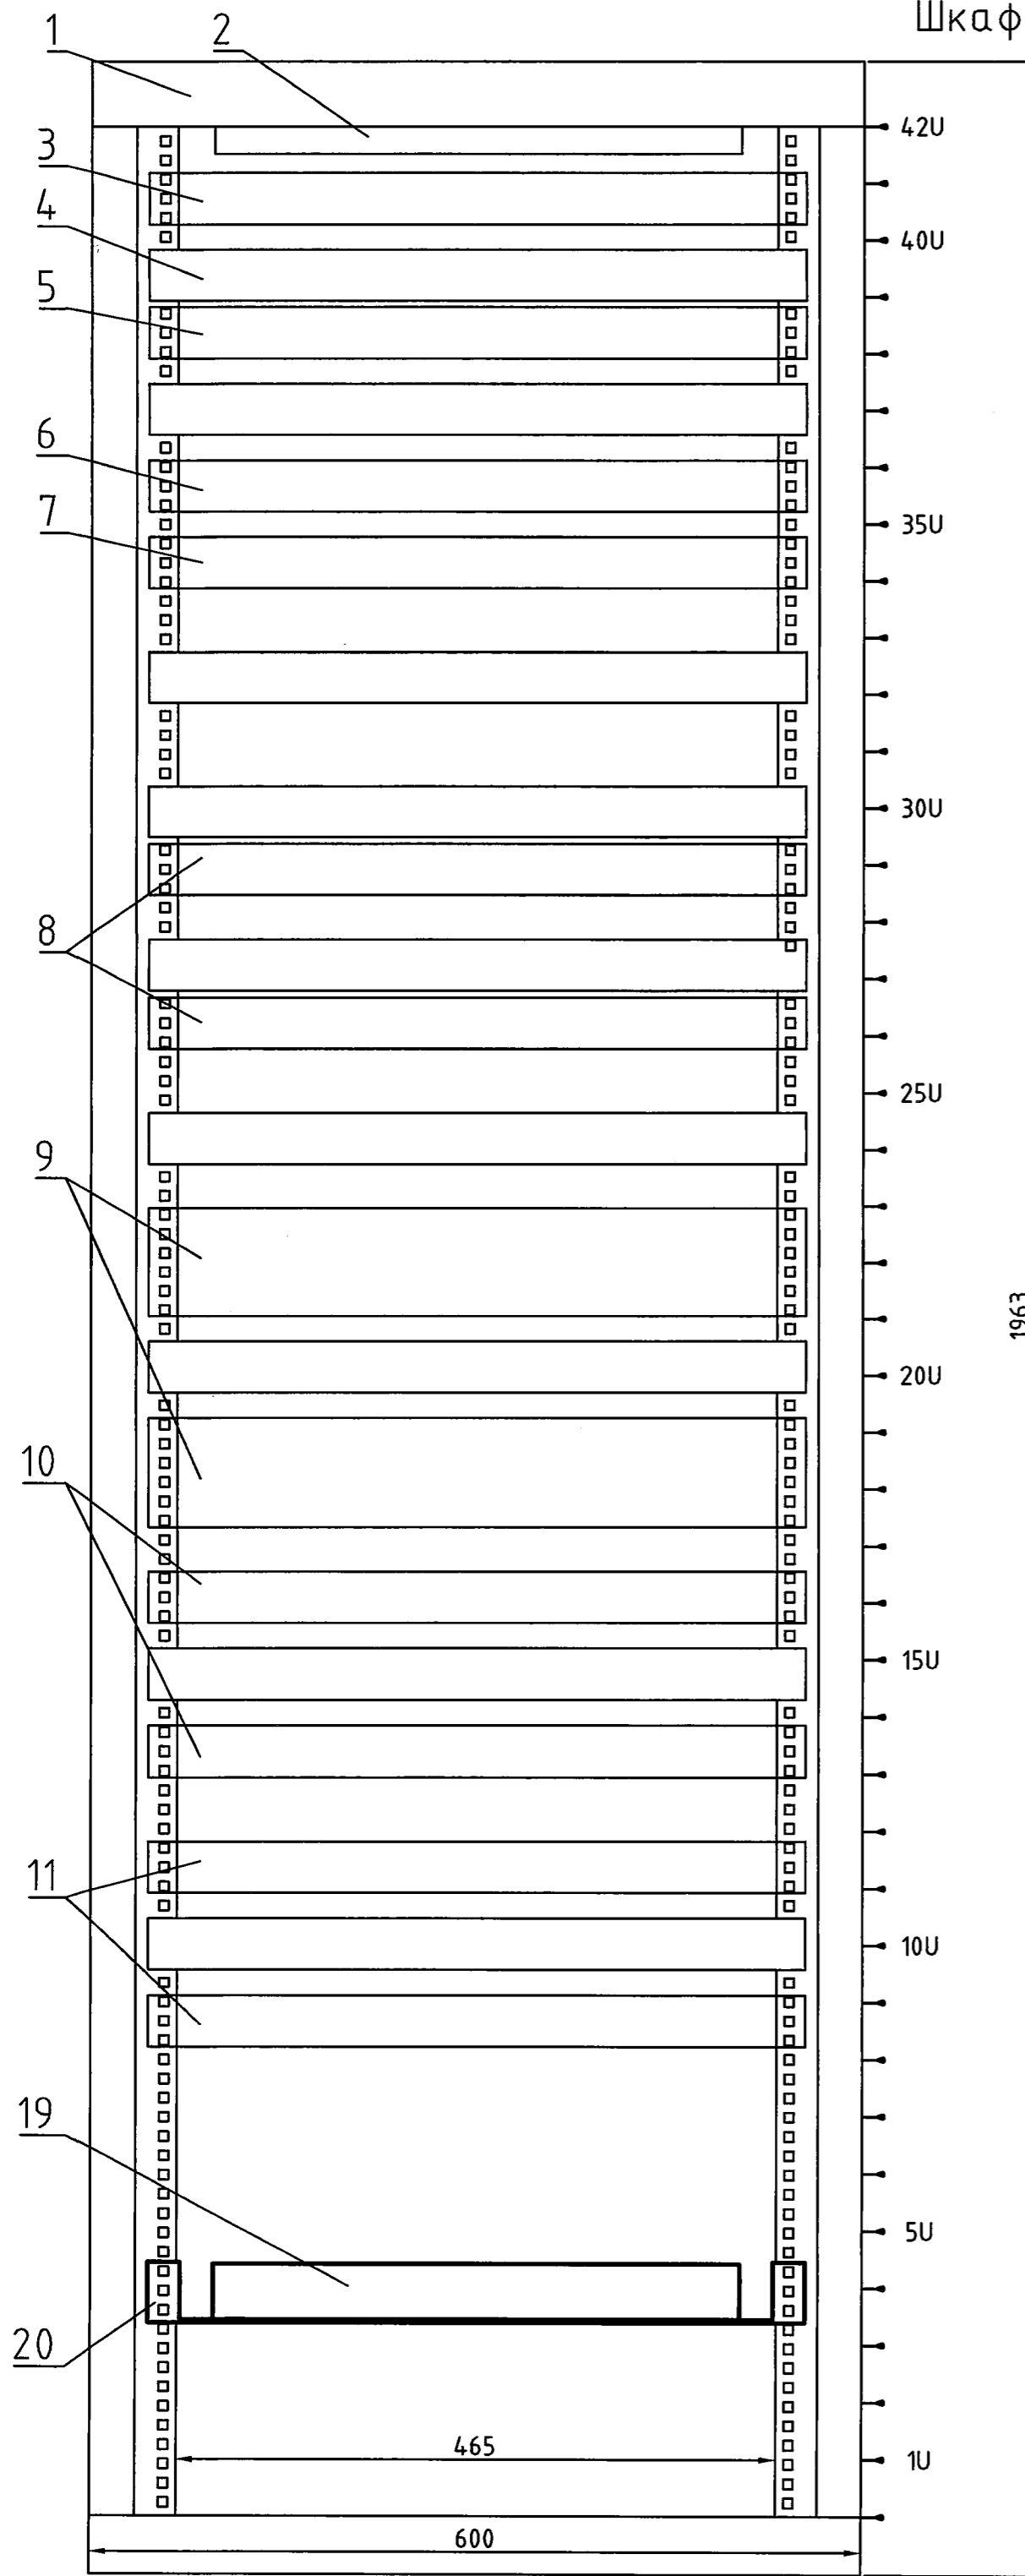

Поз. обозначение	Наименование	Кол	Примечание
1	Шкаф напольный 42U, 19"	1	
2	Потолочная вентиляционная панель	1	
3	Оптический кросс SNR-ODF-24R-8SC	1	
4	Организатор 19" 1U для крепления жгутов с перфорированным кабель-каналом (ПВХ-серый, 40x60)	12	
5	Оптический кросс SNR-ODF-24R-24SC	1	
6	Оптический кросс SNR-ODF-32RE-SC	1	
7	Патч-панель 19", 24 порта, RJ-45 cat.5e	2	
8	Коммутатор SNR-S2985G-24E-POE	2	
9	Маршрутизатор Cisco 2921	2	
10	Диспетчерский коммутатор ТРИКОМ КД-1U	2	
11	Медиаконвертер OptiCin OS-4E1	2	
12	Четырехканальный адаптер последовательной связи RS-485-422 на USB с гальванической развязкой АПС 4xRS-485/422ud на DIN-рейку	1	
13	Контроллер телемеханики KTM 5000	1	
14	Блок розеток 19", 1U, 8 постов 2K+3	2	
15	Блок питания MDR-20-5	1	
16	Реле РЭК 77/4 с колодкой PPM 77/4	1	
17	Автомат Аст1 9 iC60H 2 P 4 A C	1	
18	Автомат Аст1 9 iC60H 2 P 6 A C	2	
19	Оптический кросс SNR-ODF-24R-24SC	1	
20	Полка стационарная, закрепляемая на 2 монтажных профилях	1	

Инв. подл.	248185	Подпись и дата	05.10.2020	Взам. инв.Н		Согласовано	
						Энергетик	Хардин
						Мастер	Симонов

- Общие данные см. черт. 2085-104-0-СС1.1.
- Устанавливаемое оборудование обозначено линиями большей толщины.
- Полку стационарную крепить с помощью элементов крепежа, идущих в комплекте.
- Допускается установить стационарную полку в другое свободное место в шкафу.

2085-104-0-СС1.18					
ООО "ГалоПолимер Кирово-Чепецк"					
Изм.	Кол. уч.	Лист	N док.	Подп.	Дата
Разраб.	Седых			ИИИ	10.09.20
Проб.	Ожегов			С.С.И	17.09.20
Нач. отд.	Масленников			ИИИ	17.09.20
Нач. УПР	Орлов			С.С.И	17.09.20
Н. контр.	Ковальцова			ИИИ	17.09.20
Умб.	Шибанов			ИИИ	17.09.20
Перевод электроснабжения ПС-11 6 кВ с ТЭЦ-3 на ГПП. Телемеханизация				Стадия	Лист
Шкаф связи и АИИСТУЭ ПС-22. Общий вид				Р	1
УПР ГалоПолимер Кирово-Чепецк				248185	