

Лист	Наименование	Примечание
1	Ведомость документа. Общие указания	
2	План РУ-104 на отм. +7,000. Спецификация	
3	План кабельной трассы между точками А-Б. Спецификация	
4	План кабельной трассы между точками Б-В. Спецификация 1.1	
5	План кабельной трассы между точками В-Г. Спецификация 1.2	
6	План кабельной трассы между точками Г-Д. План кабельной трассы между точками Д-Е. Спецификация 1.3	
7	План кабельной трассы между точками Е-Ж. План кабельной трассы между точками Ж-И. План кабельной трассы между точками И-К. Спецификация 1.4	
8	План на отм.+4,350 между осями 1-4 и А-В. РУ-2. План на отм.+4,590. РУ-2. План на отм.+8,090. Спецификация	


- Общие данные 1966-15-эстакада-АТХ2.1; инв.№ 248053.
- Данный документ читать совместно с 1966-15-эстакада-АС.
- Монтаж и разводку электрических проводов вести согласно: РМ4-6-84, СП 77.13330.2016, РМ 14-177-05 ч.2.
- Монтаж стальных защитных труб и их окраску производить согласно: - РМ 14-177-05 ч.1 п.5.7.2.1.2.

Согласовано	Приб. цеха	Нобосельцев	15.08.20
Взам. инв.Н	Рук. группы	Ожегов	13.08.20
Инв.Н подл.	Подпись и дата	18.08.2020	
248056			

Изм.	Измененных	Заменившихся	Новых	Аннулированных	Всего листов, страниц	Номер документа	Подп.	Дата
1	1	3...8	-	-	8	ПК-3125	<i>[Подпись]</i>	03.08.2020
Номер листов (страниц)								
Таблица регистрации изменений								

1966-15-эстакада-АТХ2.4						
000 "ГалоПолимер Кирово-Чепецк"						
Изм.	Кол. уч.	Лист	N док.	Подп.	Дата	
1	4	-	ПК-3125	<i>[Подпись]</i>	03.08.2020	
Разраб.	Фокин			<i>[Подпись]</i>	07.08.20	
Проб.	Алимов			<i>[Подпись]</i>	02.08.20	
Нач. отд.	Масленников			<i>[Подпись]</i>	10.08.20	
Нач. УПР	Орлов			<i>[Подпись]</i>	11.08.20	
Н. контр.	Ковальцова			<i>[Подпись]</i>	11.08.20	
Утв.	Громов			<i>[Подпись]</i>	13.08.20	
Техническое перевооружение паропровода №6, РУ-104, РУ-2. Вариант 2				Стадия	Лист	Листов
План расположения оборудования и внешних проводов систем автоматизации				Р	1	8
				УПР 5 ГалоПолимер Кирово-Чепецк 248056		

План РУ-104 на отм. +7,000
(1:50)

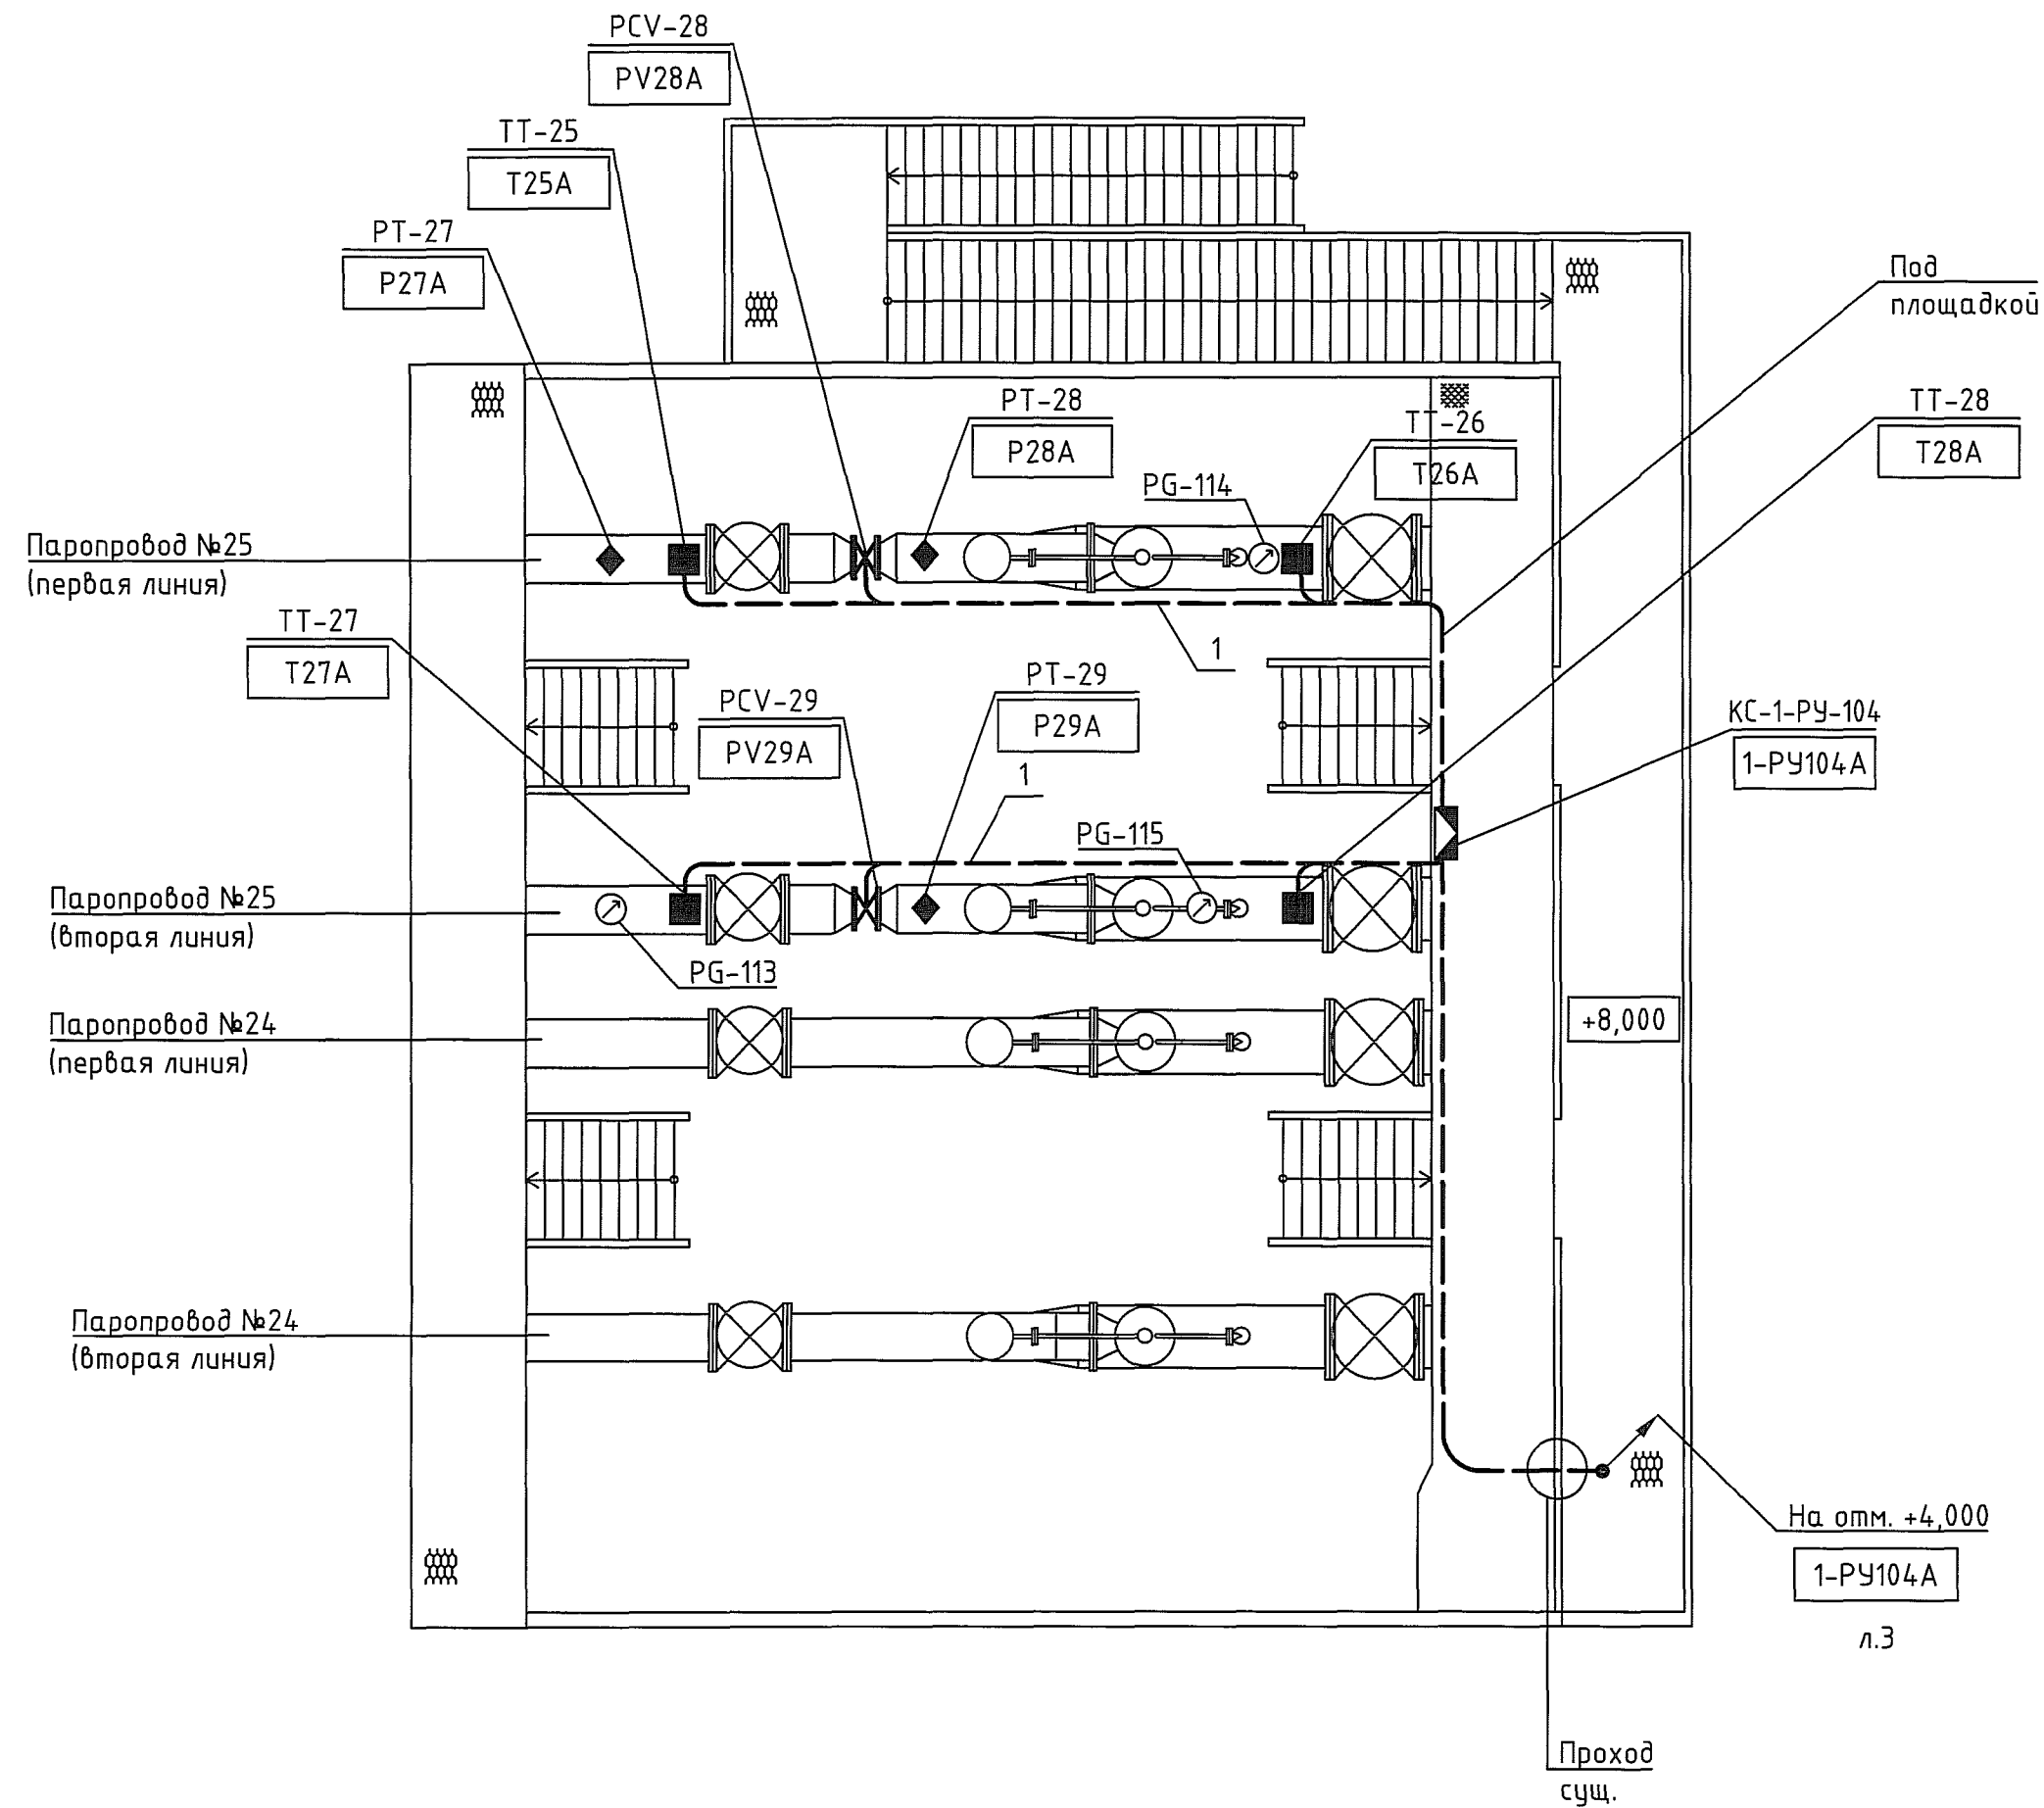


Поз. обозначение	Обозначение	Наименование	Кол.	Примечание
1	K225 У2	Швеллер перфорированный 2000x40x80	25	


Инд.№ подл. 218056
Подпись и дата 18.08.2020
Взам. инв.№

План кабельной трассы между точками А-Б
(1:200)

Поз. обозначение	Обозначение	Наименование	Кол.	Примечание
	ГОСТ 3262-75	Труба 40х3,0	10 м	

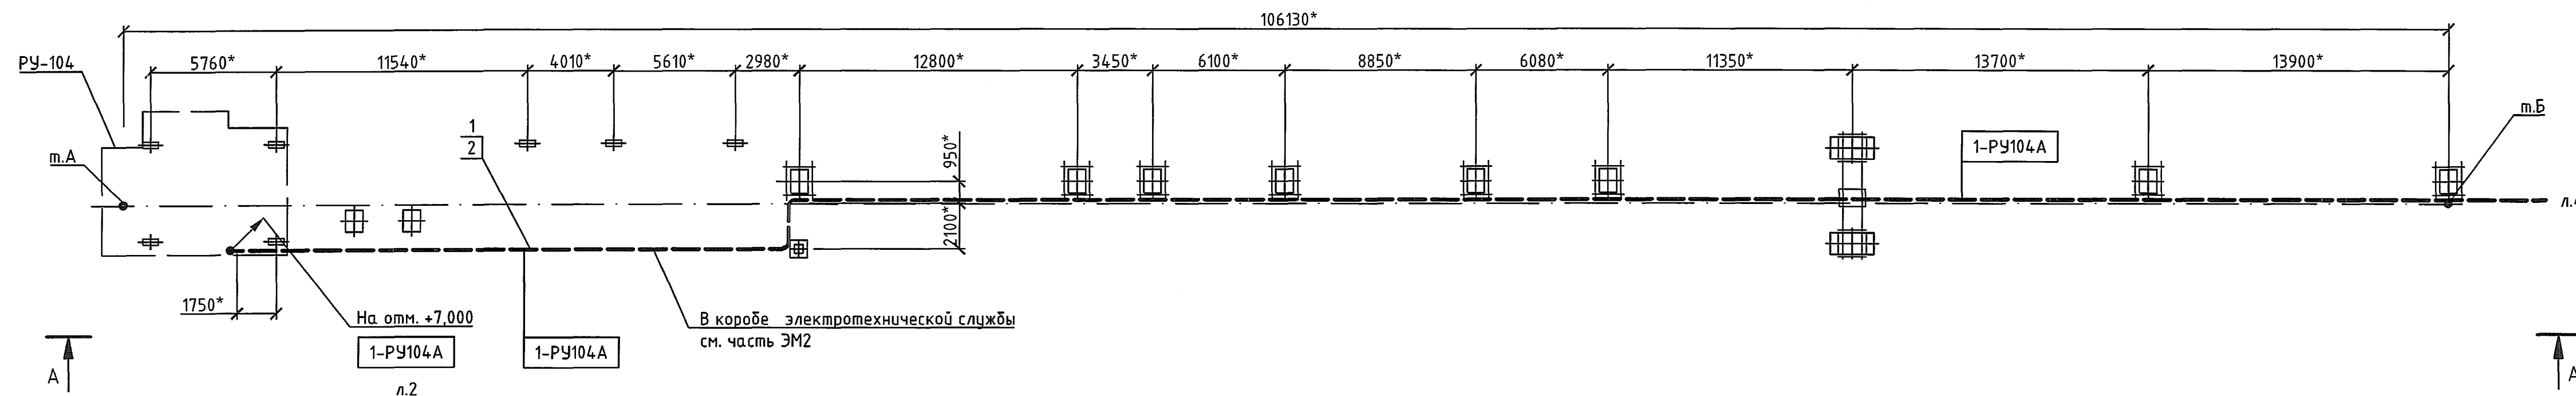

Разрез А-А

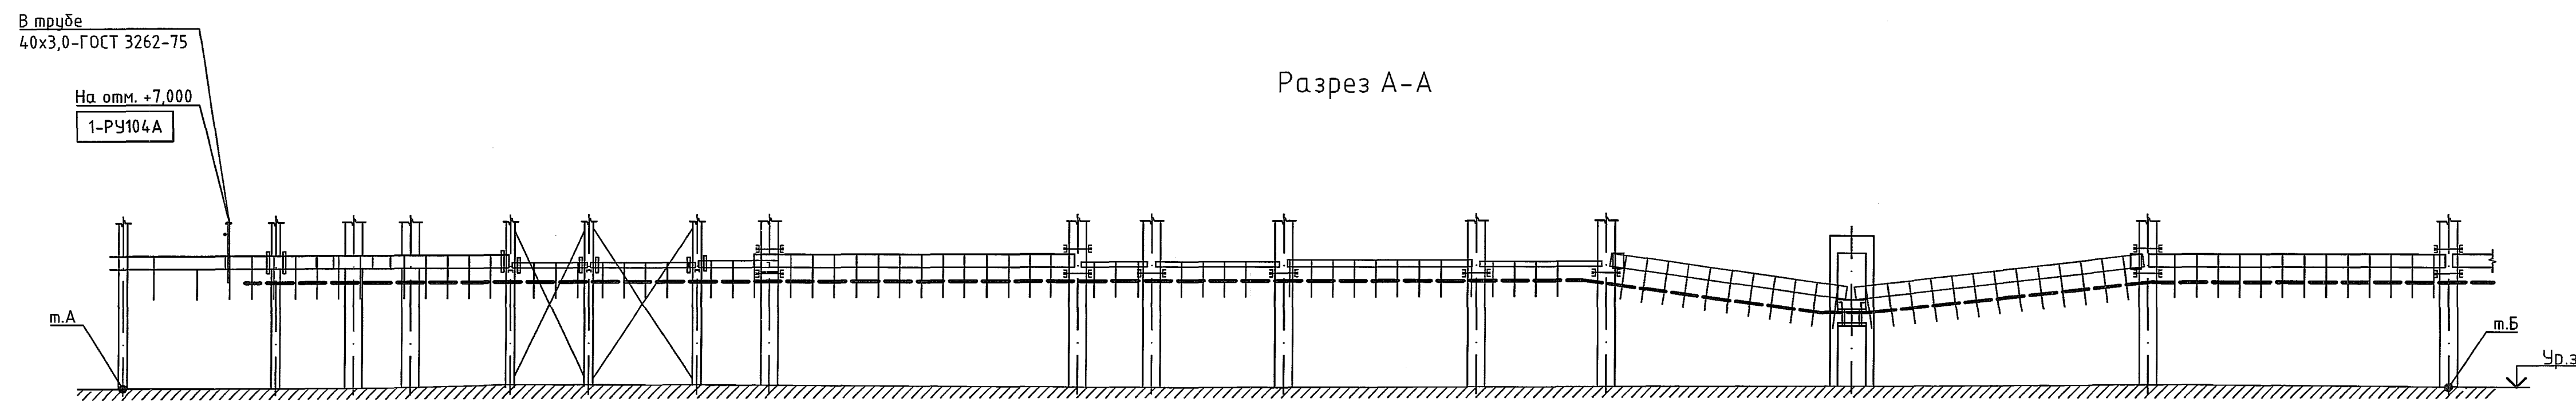

Изм. № подл. 24-8056


Подпись и дата 18.08.2020

Взам. инв. №

1. Размеры с индексом (*) уточнить по месту.

1	-	Зам.	ПК-3125	07.09.20	1966-15-эстакада-АТХ2.4	Лист 3
Изм.	Кол. уч.	Лист	№ док.	Подп.		

План кабельной трассы между точками Б-В
(1:200)

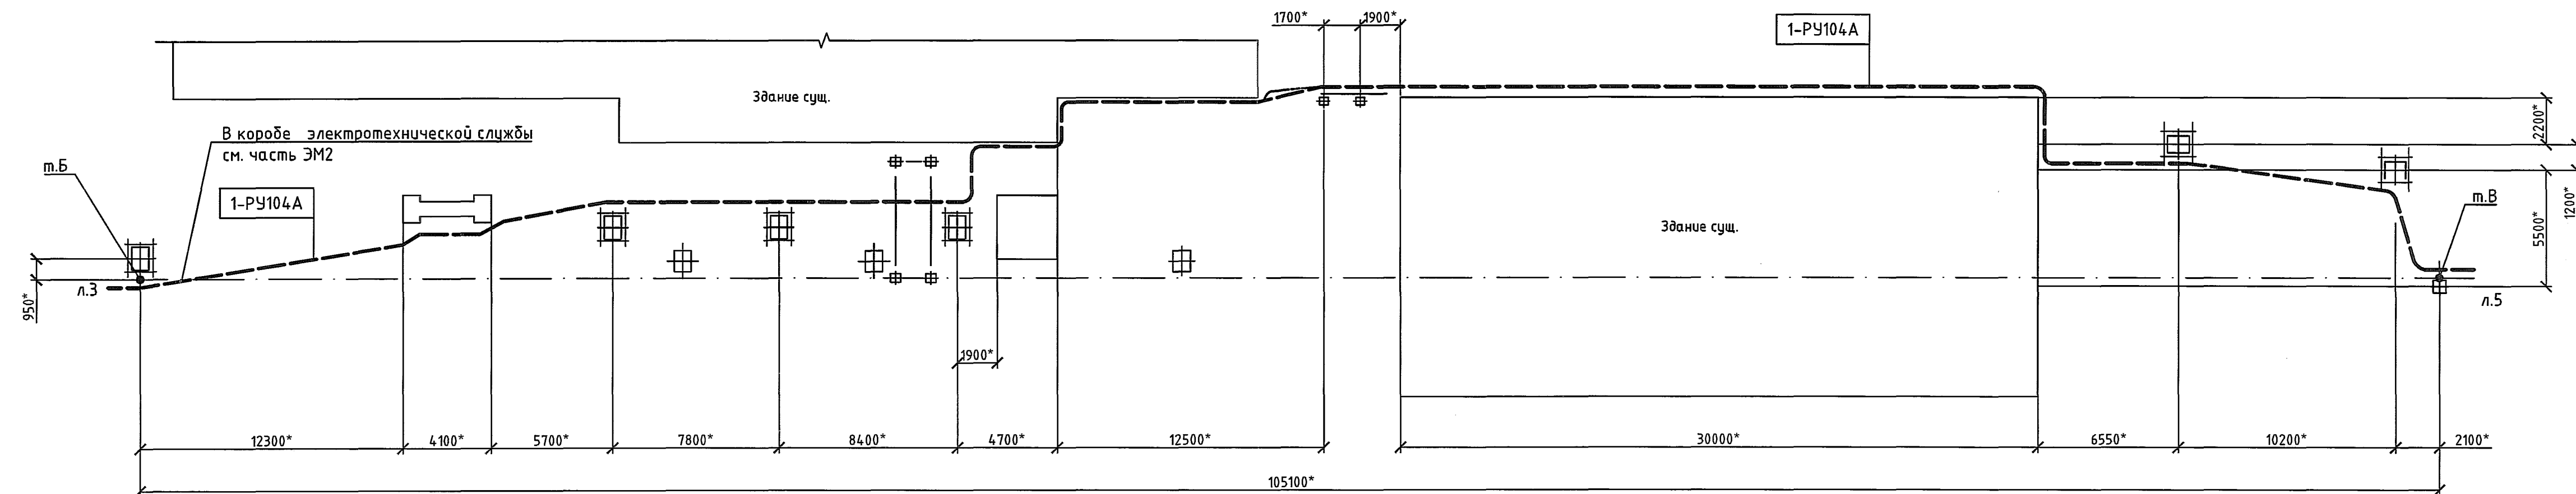


Изм. №	Подпись и дата	Взам. инв. №
24-8056	18.08.2020	


1. Размеры с индексом (*) уточнить по месту.

1	-	Зам.	ПК-3125		07.09.20	1966-15-эстакада-АТХ2.4	Лист
Изм.	Кол. уч.	Лист	№ док.	Подп.	Дата		4

План кабельной трассы между точками В-Г
(1:200)

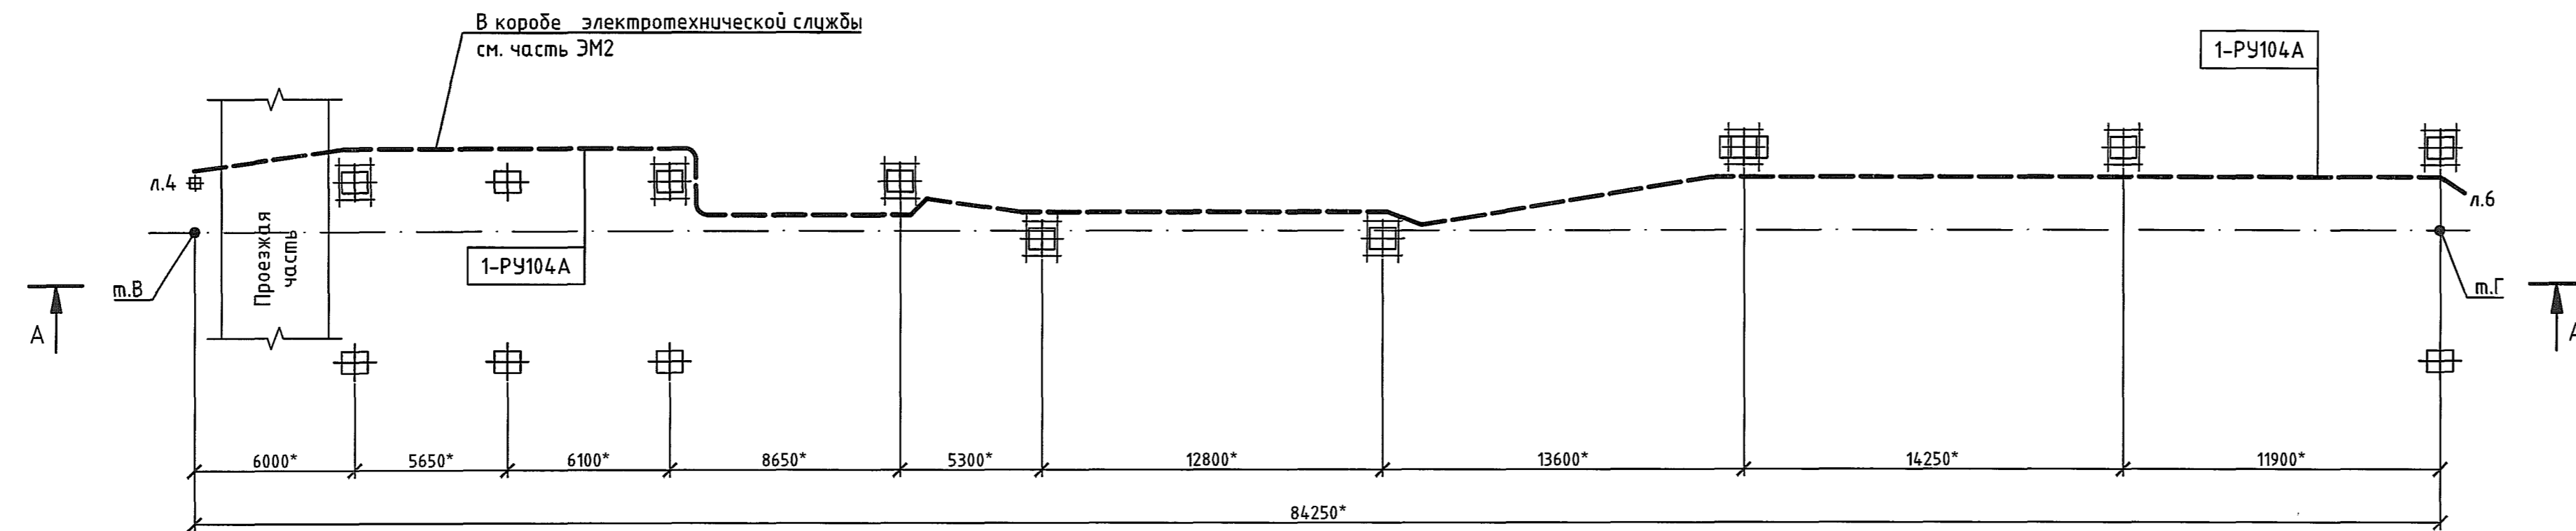

Разрез А-А

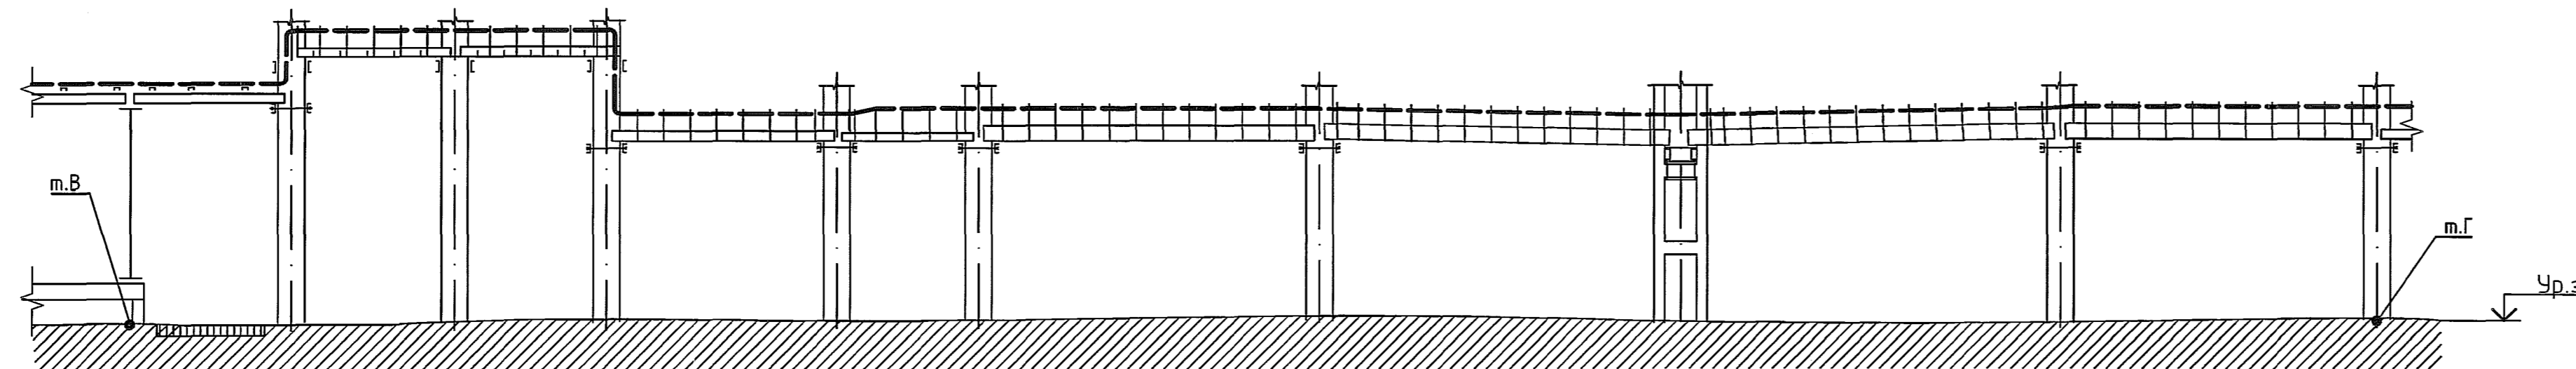

1. Размеры с индексом (*) уточнить по месту.


Инд.№ подл.	Взвеш. инд.№
24-8056	
Подпись и дата	
18.08.2020	

1	-	Зам.	ПК-3125	07.09.20
Изм.	Кол.уч.	Лист	№ док.	Подп.


1966-15-эстакада-АТХ2.4

Лист
5

План кабельной трассы
между точками Г-Д
(1:200)

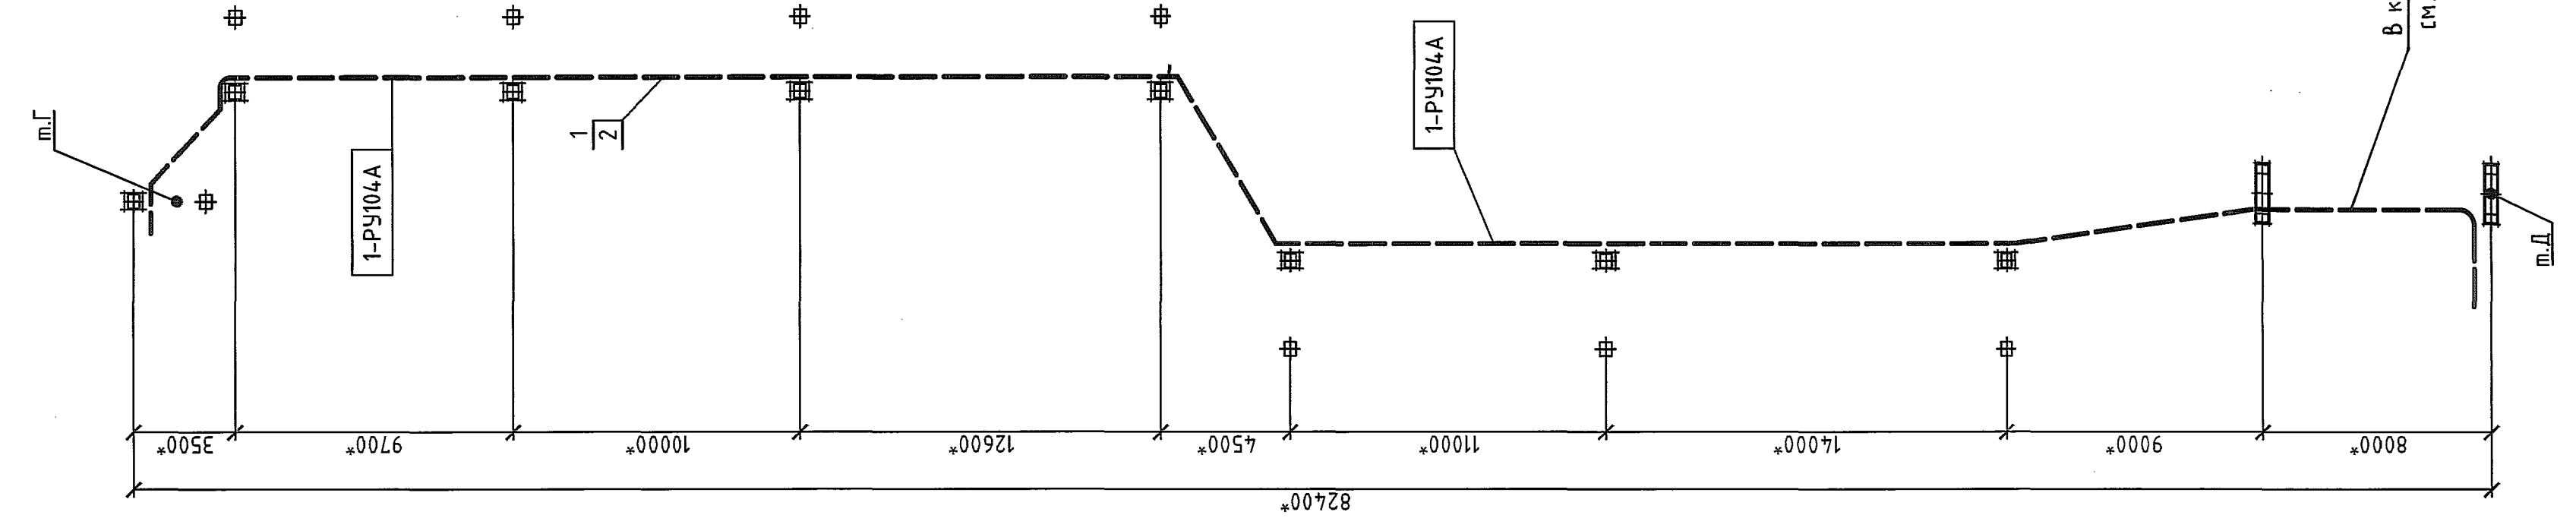


План кабельной трассы
между точками Д-Е
(1:200)

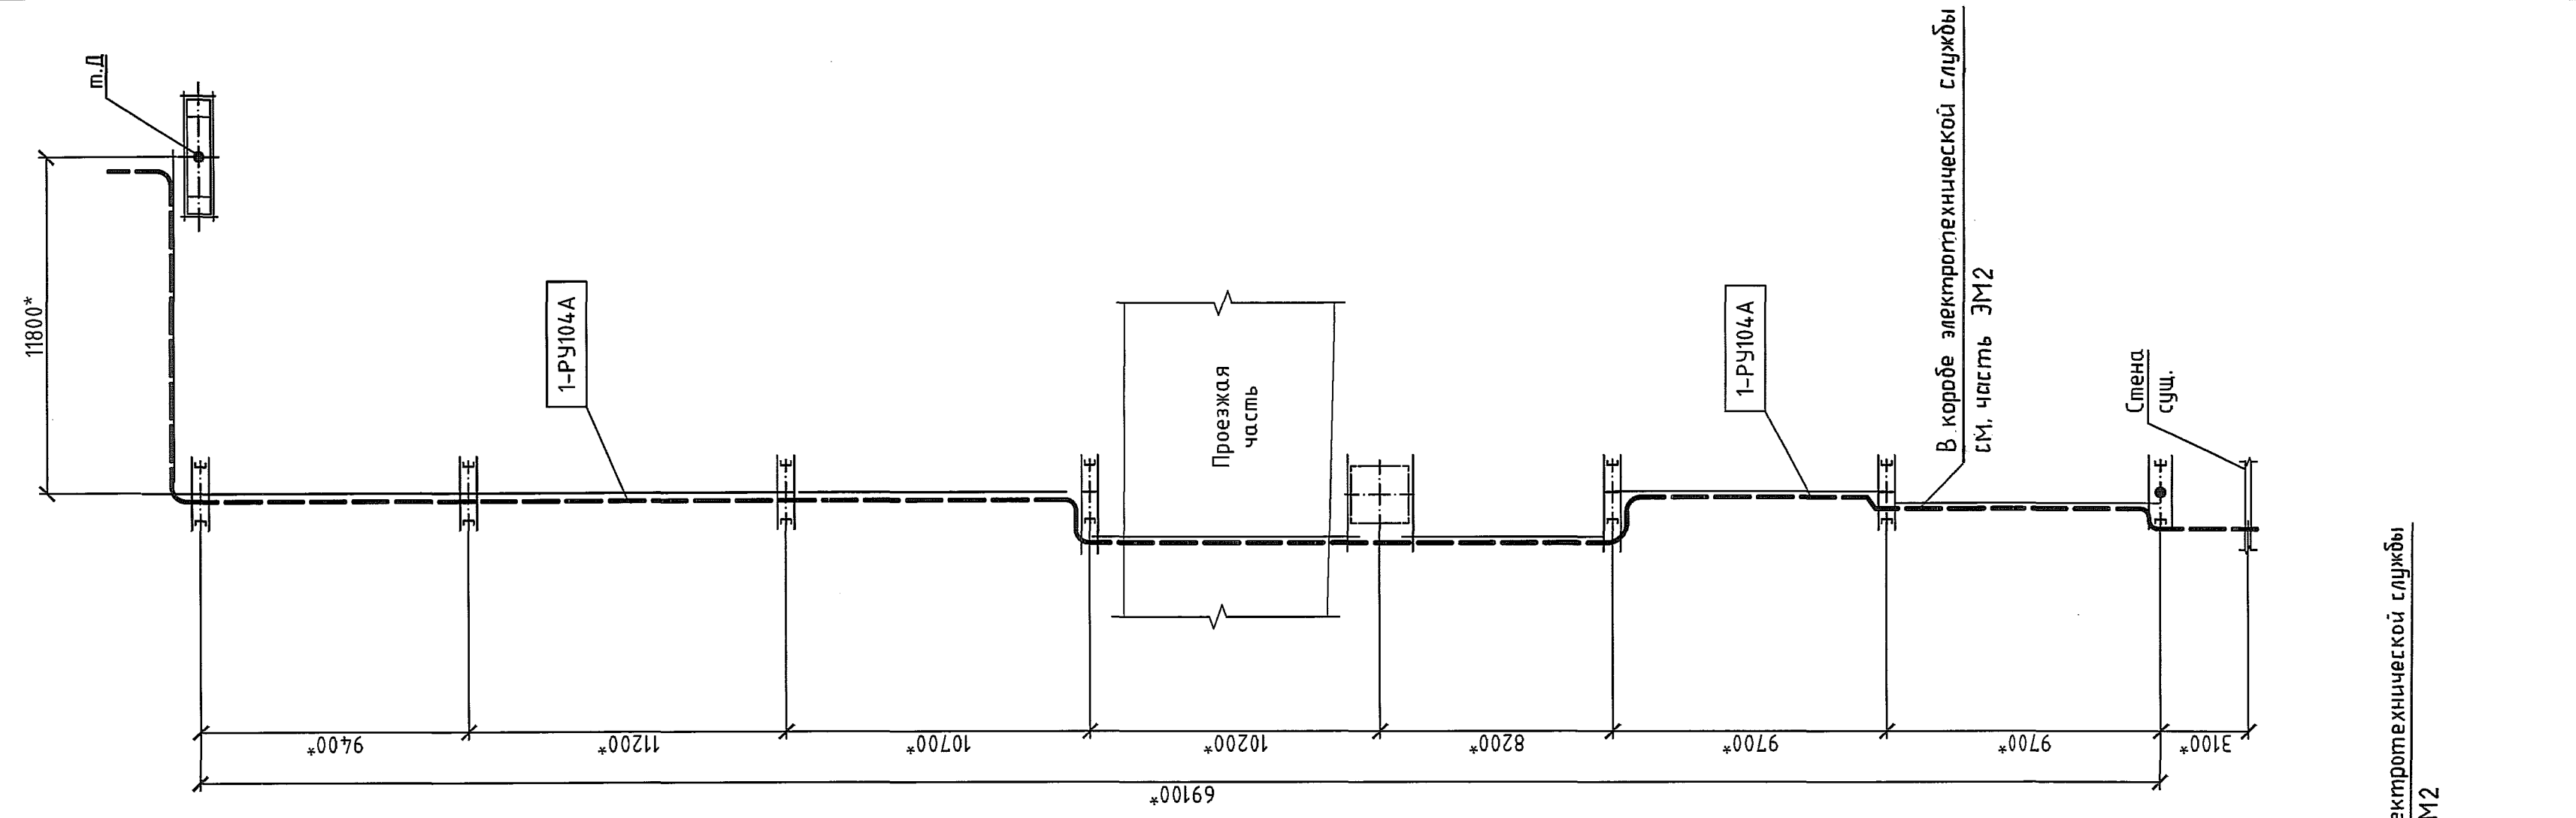


1. Размеры с индексом (*) уточнить по месту.

План кабельной трассы
между точками Е-Ж
(1:200)

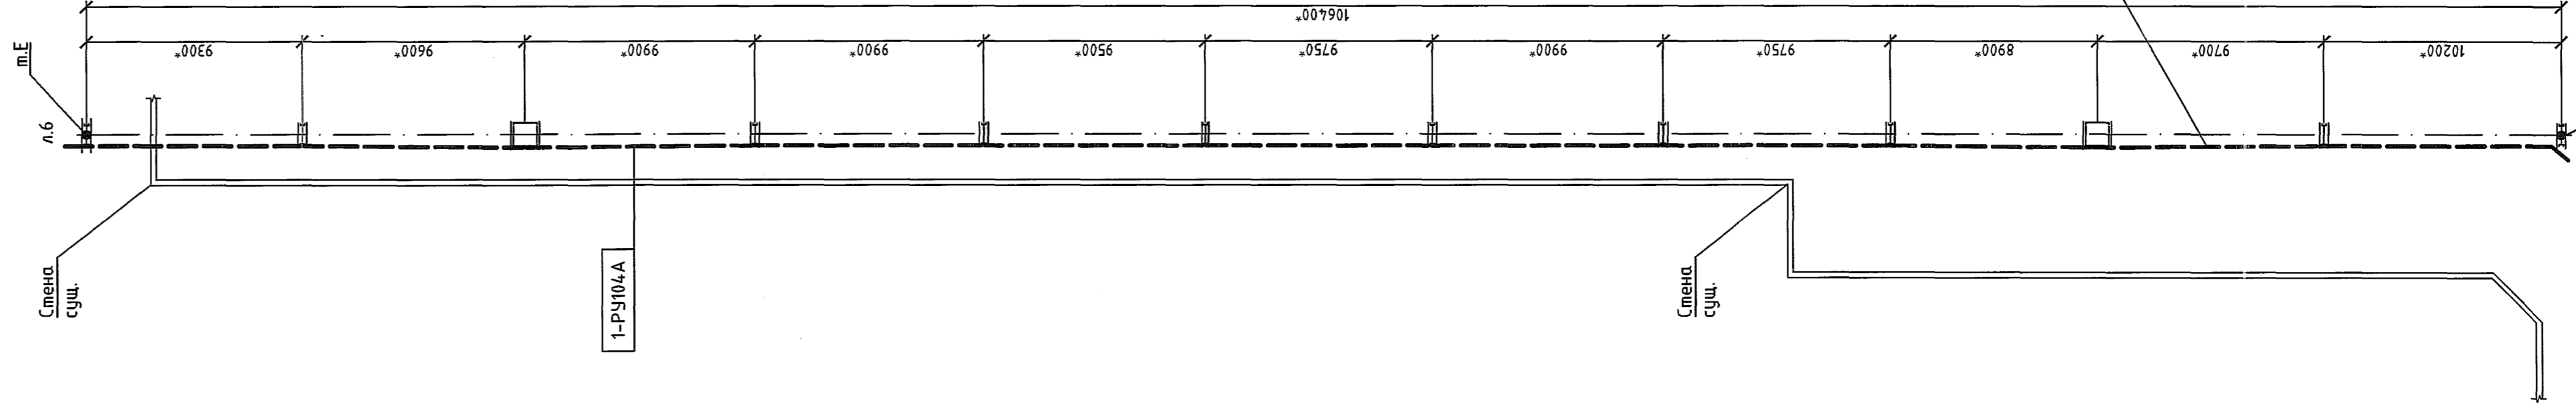


План кабельной трассы
между точками Ж-И
(1:200)

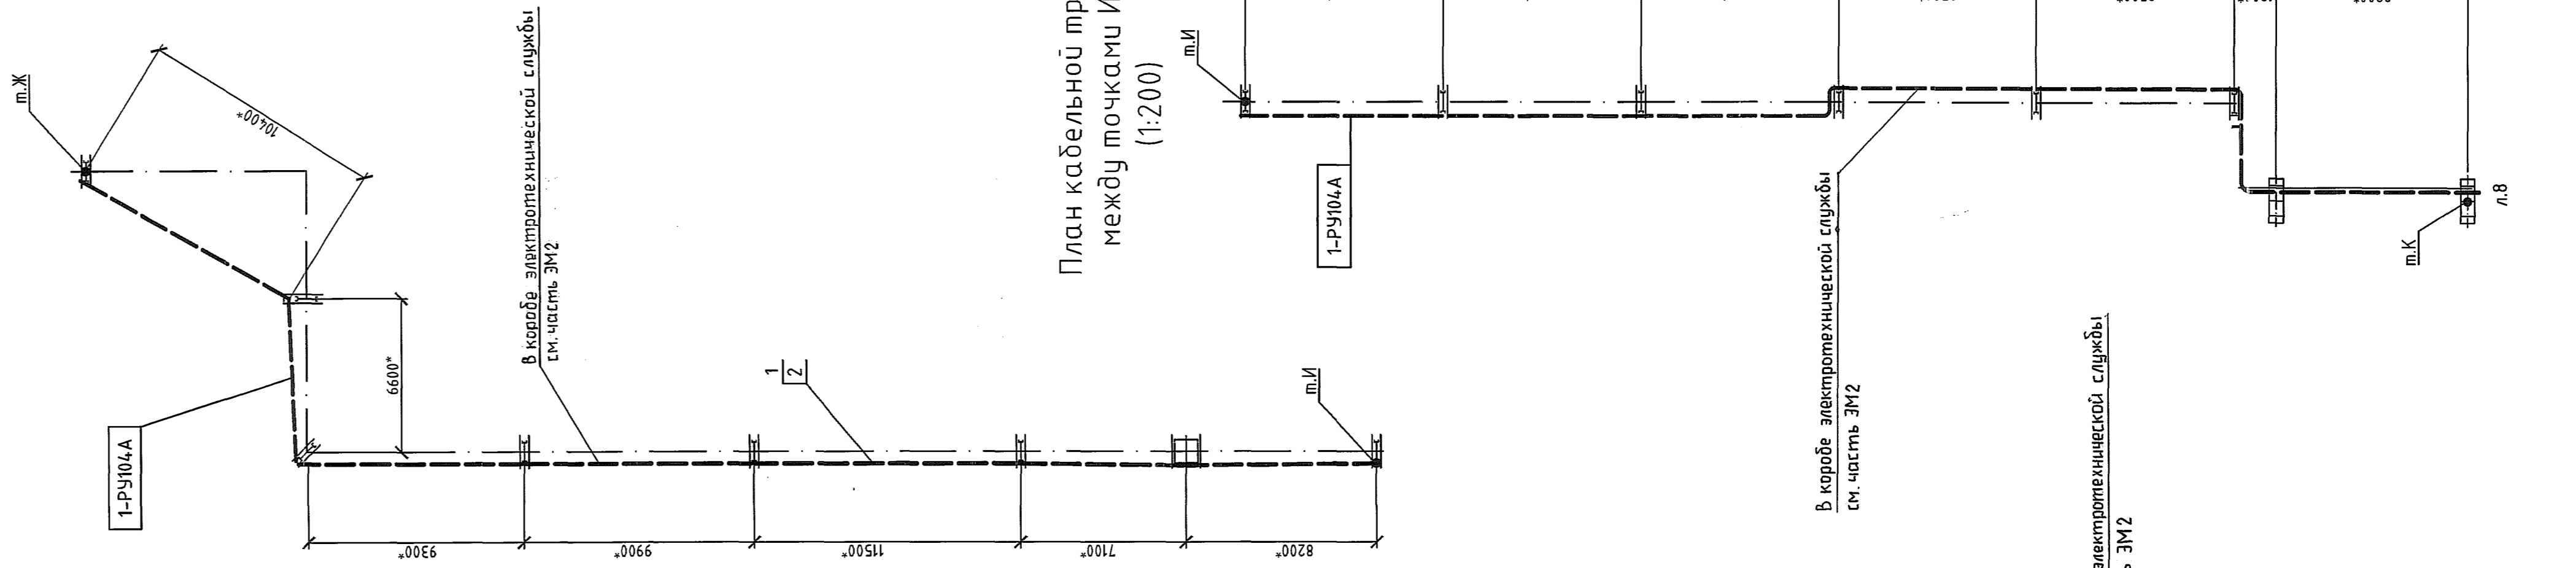


1. Размеры с индексом (*) уточнить по месту.

Изм.	Кол. уч.	Лист	И. Док.	Подп.	Дата
1	-	Зам.	ПК-3125	[Signature]	07/09/20

План на отм.+4,350 между осями 1-4 и А-В
(1:100)

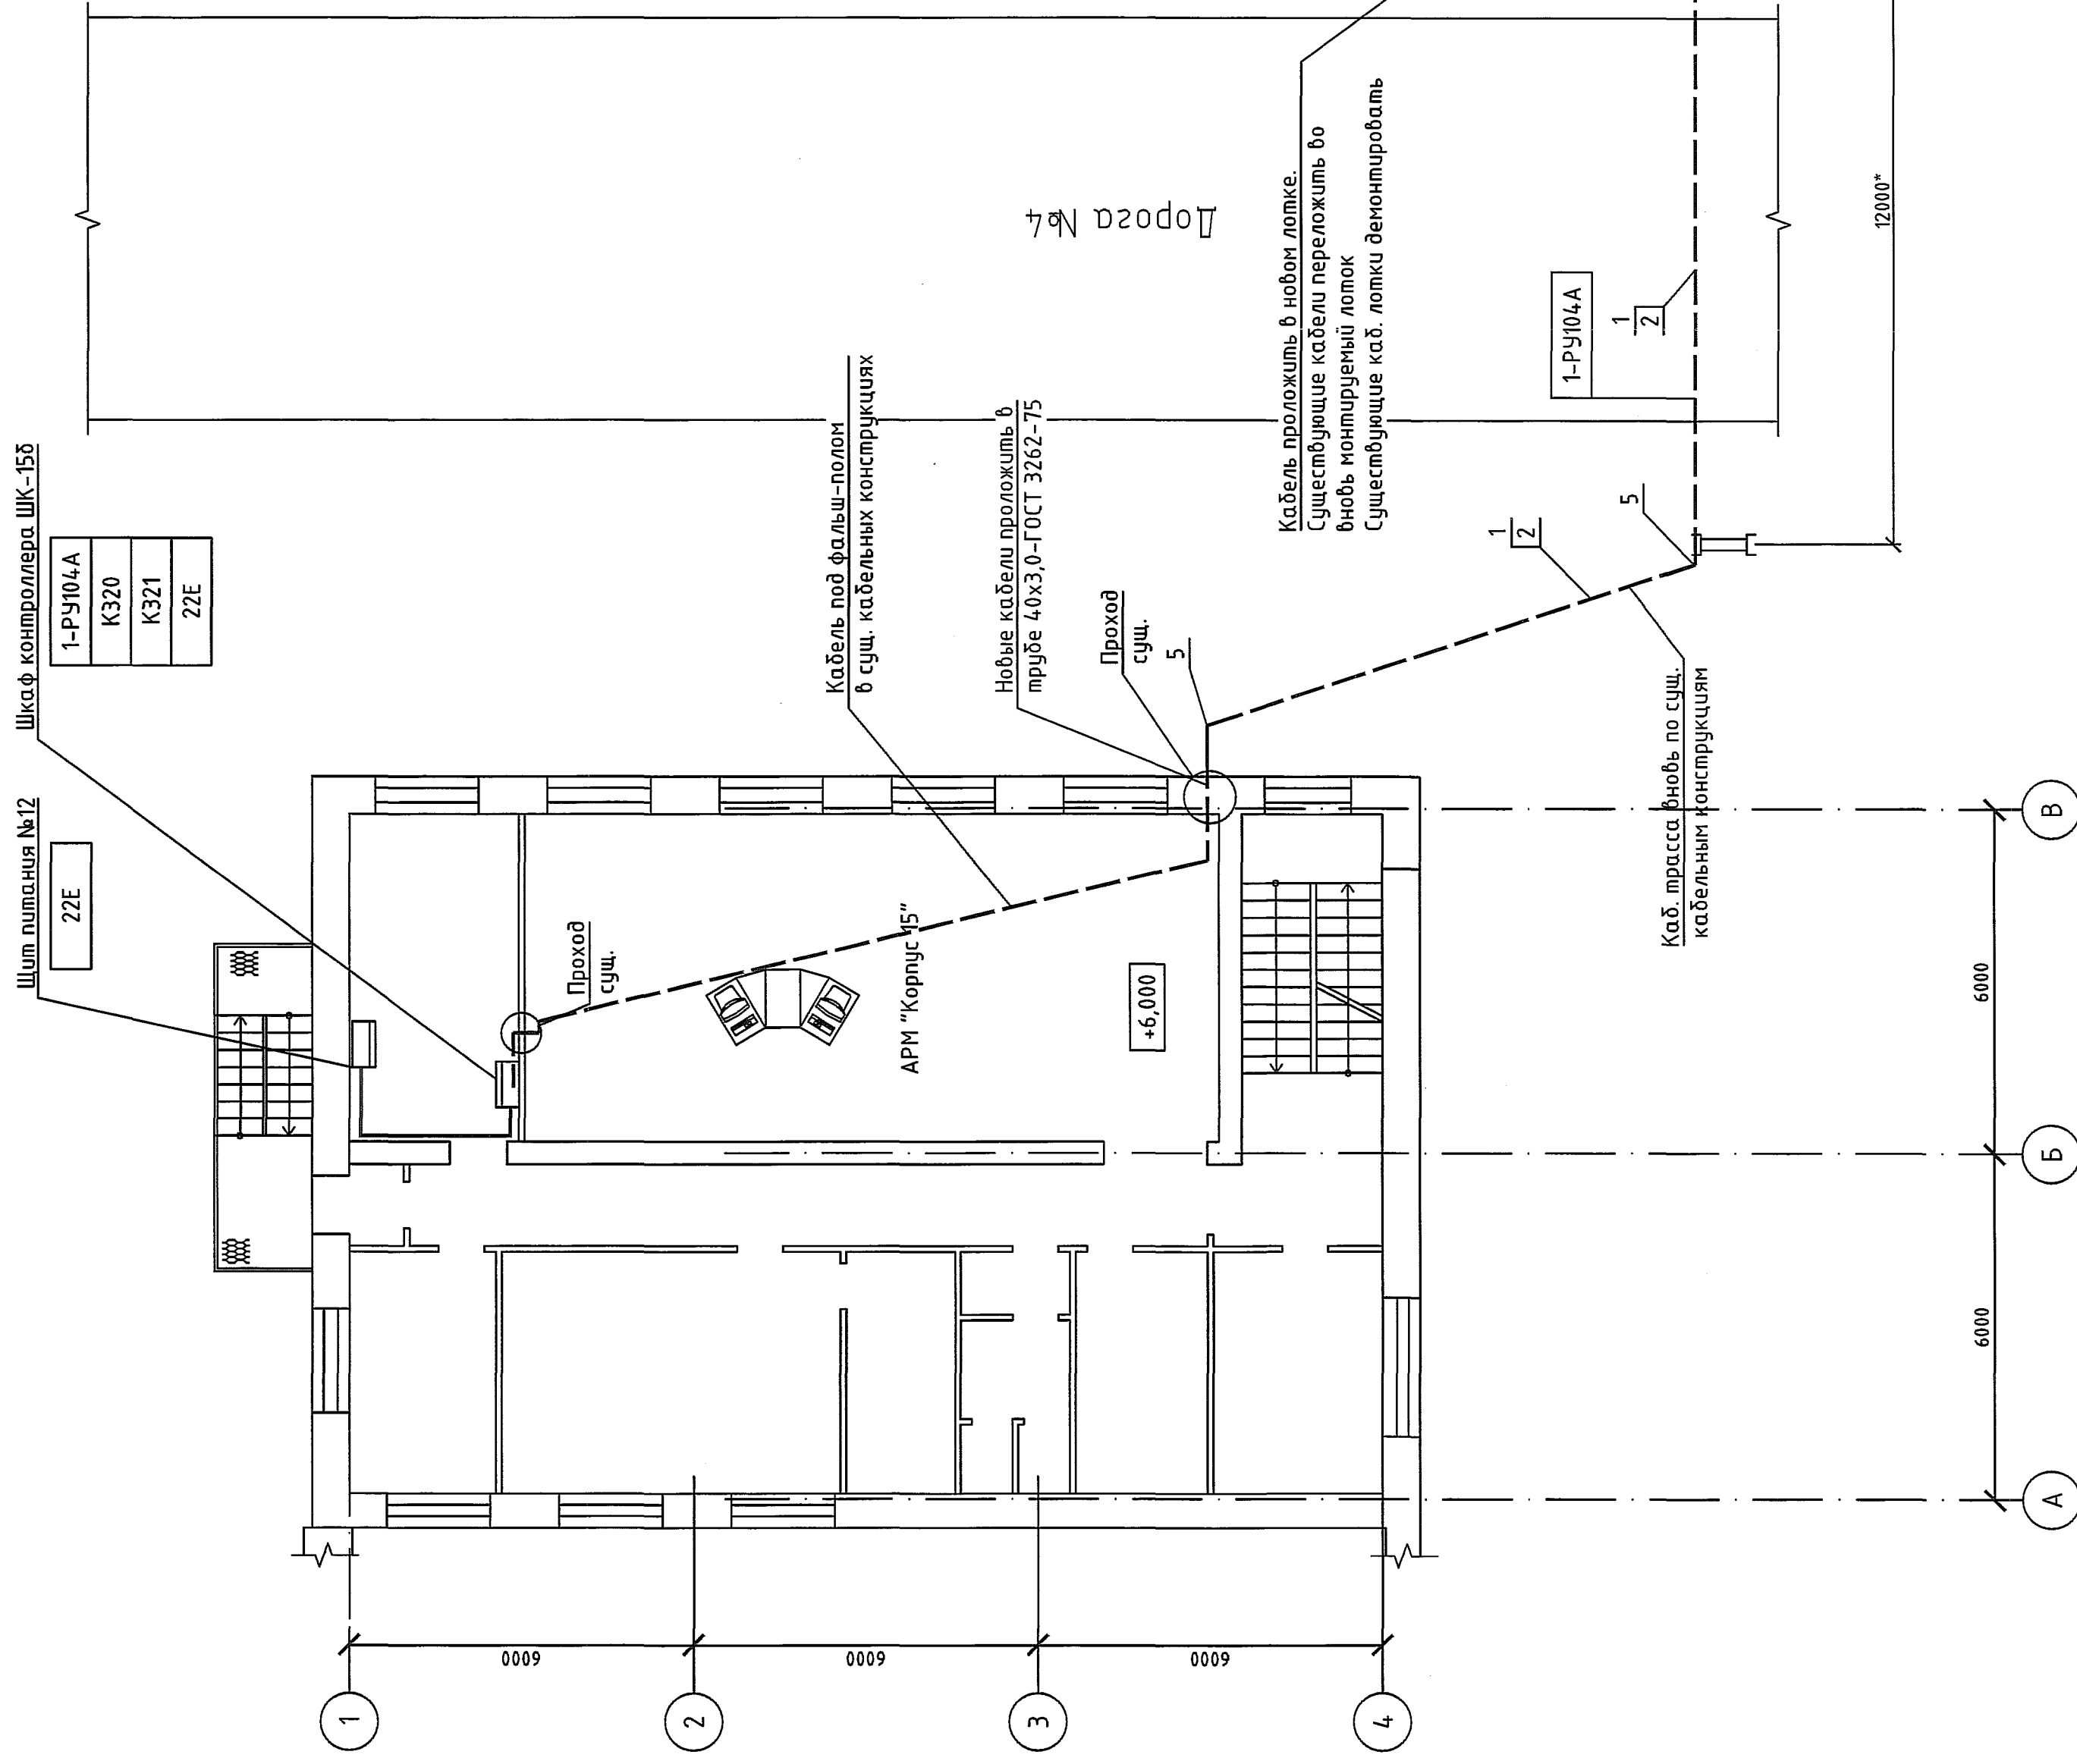

РУ-2. План на отм.+4,590
(1:100)

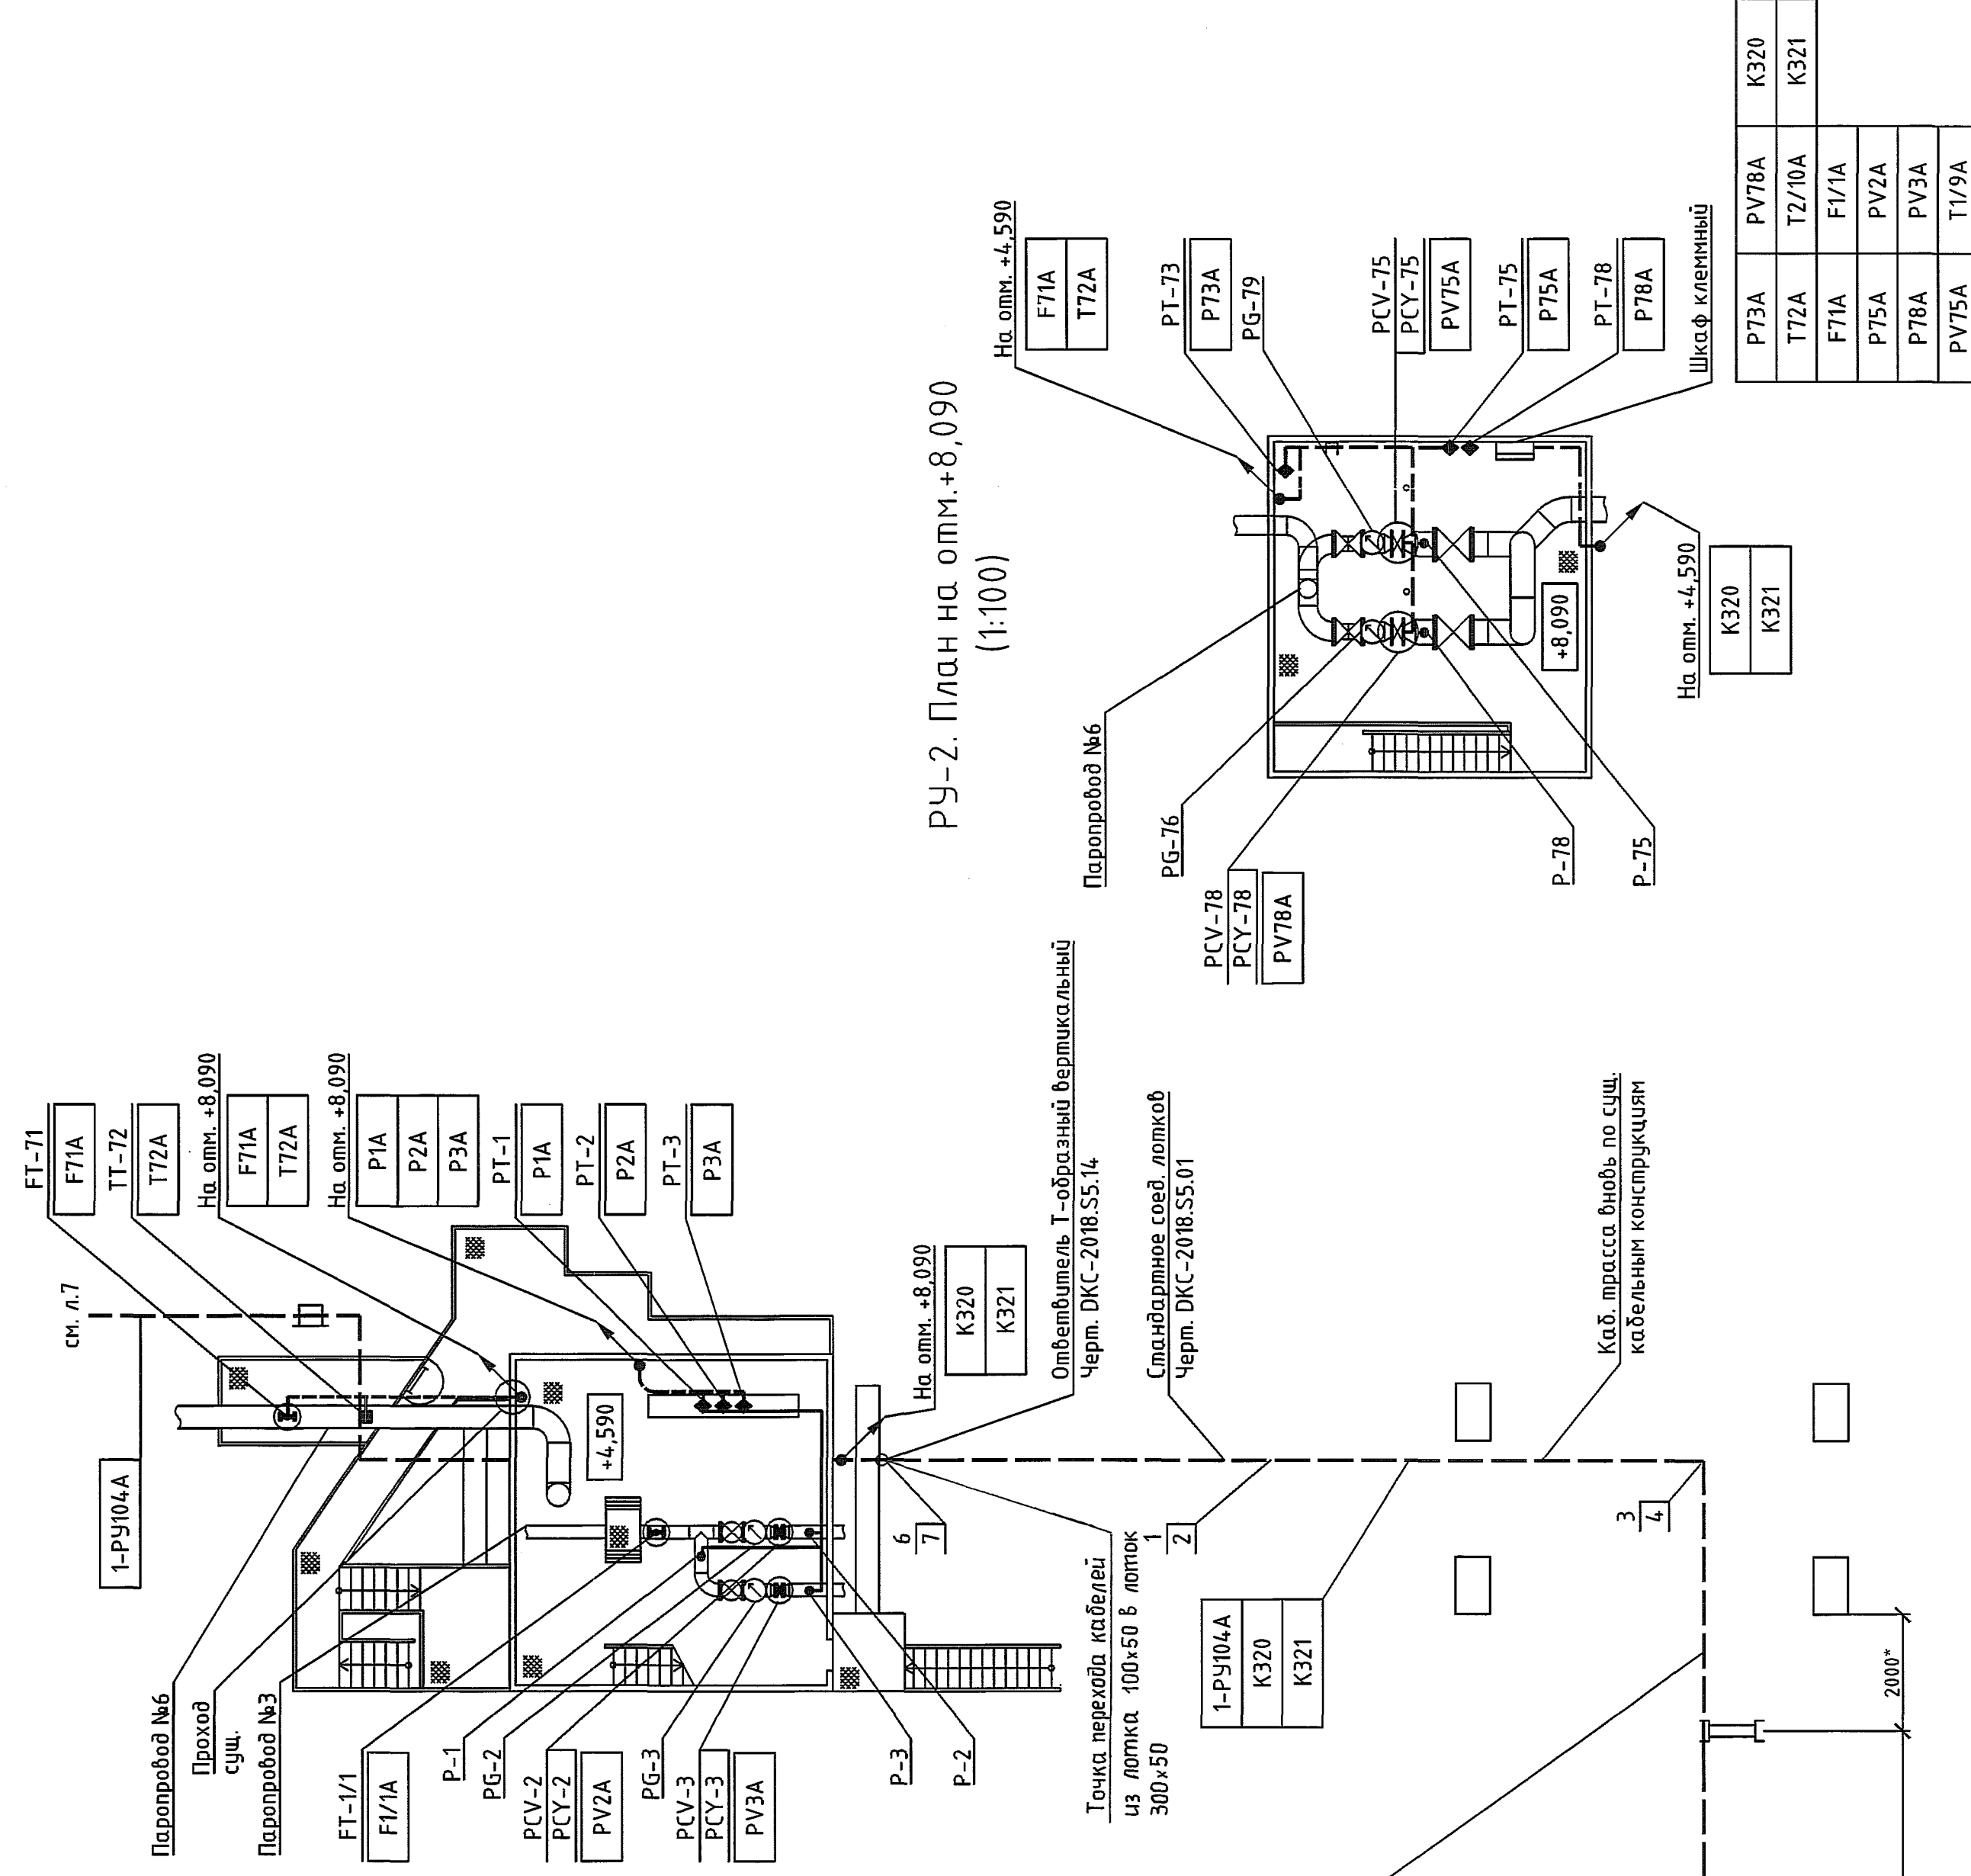

Поз. обозна-чение	Обозначение	Наименование	Кол.	Примечание
1	ДКС. Код 3526515ZL	Лоток перфорированный 300x50 исп.4. Длина 3 м	20	
2	ДКС. Код 3552215ZL	Крышка на прямой элемент ширина 300 исп. 1. Длина 3 м	20	
3	ДКС. Код 36005KZL	Угол горизонтальный ГРО 90 исп.4	1	
4	ДКС. Код 38005ZL	Крышка на угол горизонтальный ГРО 90 исп. 1	1	
5	ДКС. Код 36011ZL	Угол горизонтальный изменяемый ГРО (ширина 300 мм)	2	
6	ДКС. Код 371515ZL	Отвешатель Т-образный вертикальный ТД	1	
7	ДКС. Код 38305ZL	Крышка на прямой отвешатель Т-образный вертикальный ТД	1	
	ГОСТ 3262-75	Труба 40x3,0	5 м	

1. Размеры с индексом (*) Уточнить по месту.