



План кабельной трассы между точками А-Б
(1:200)

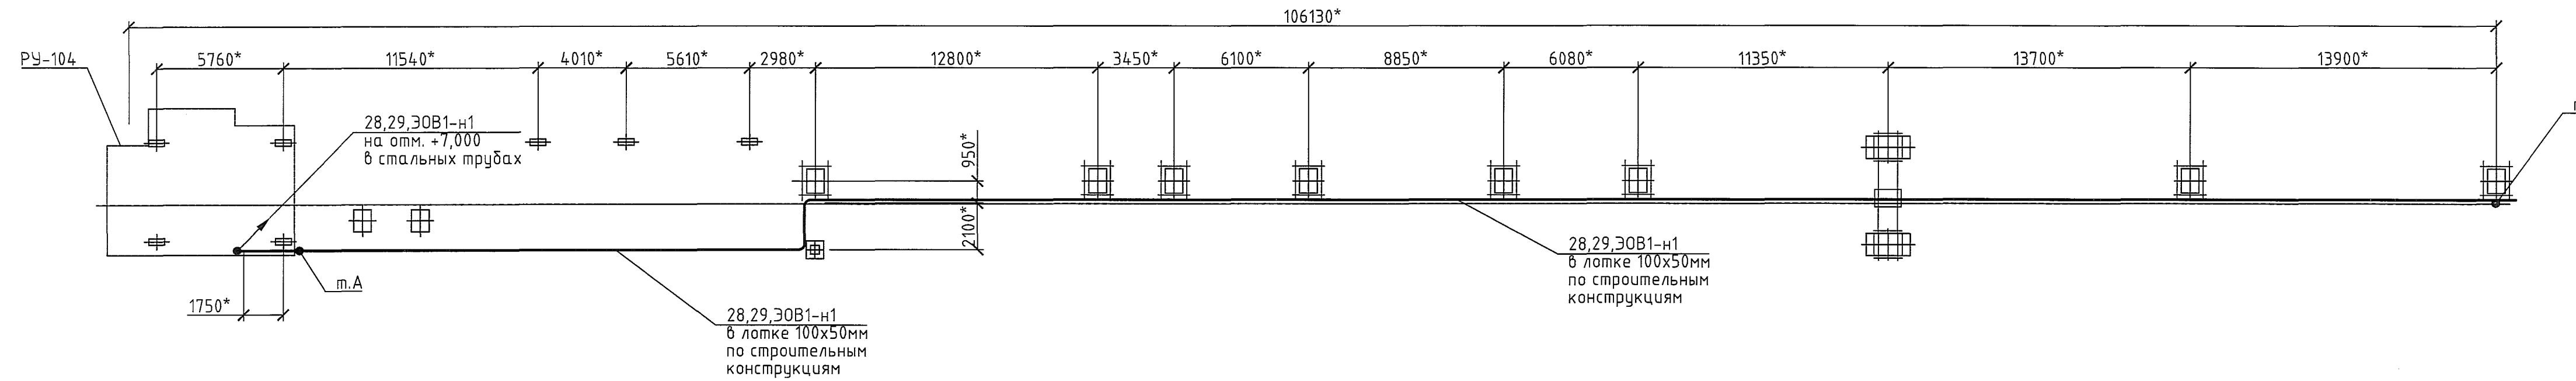

План кабельной трассы между точками Б-В
(1:200)

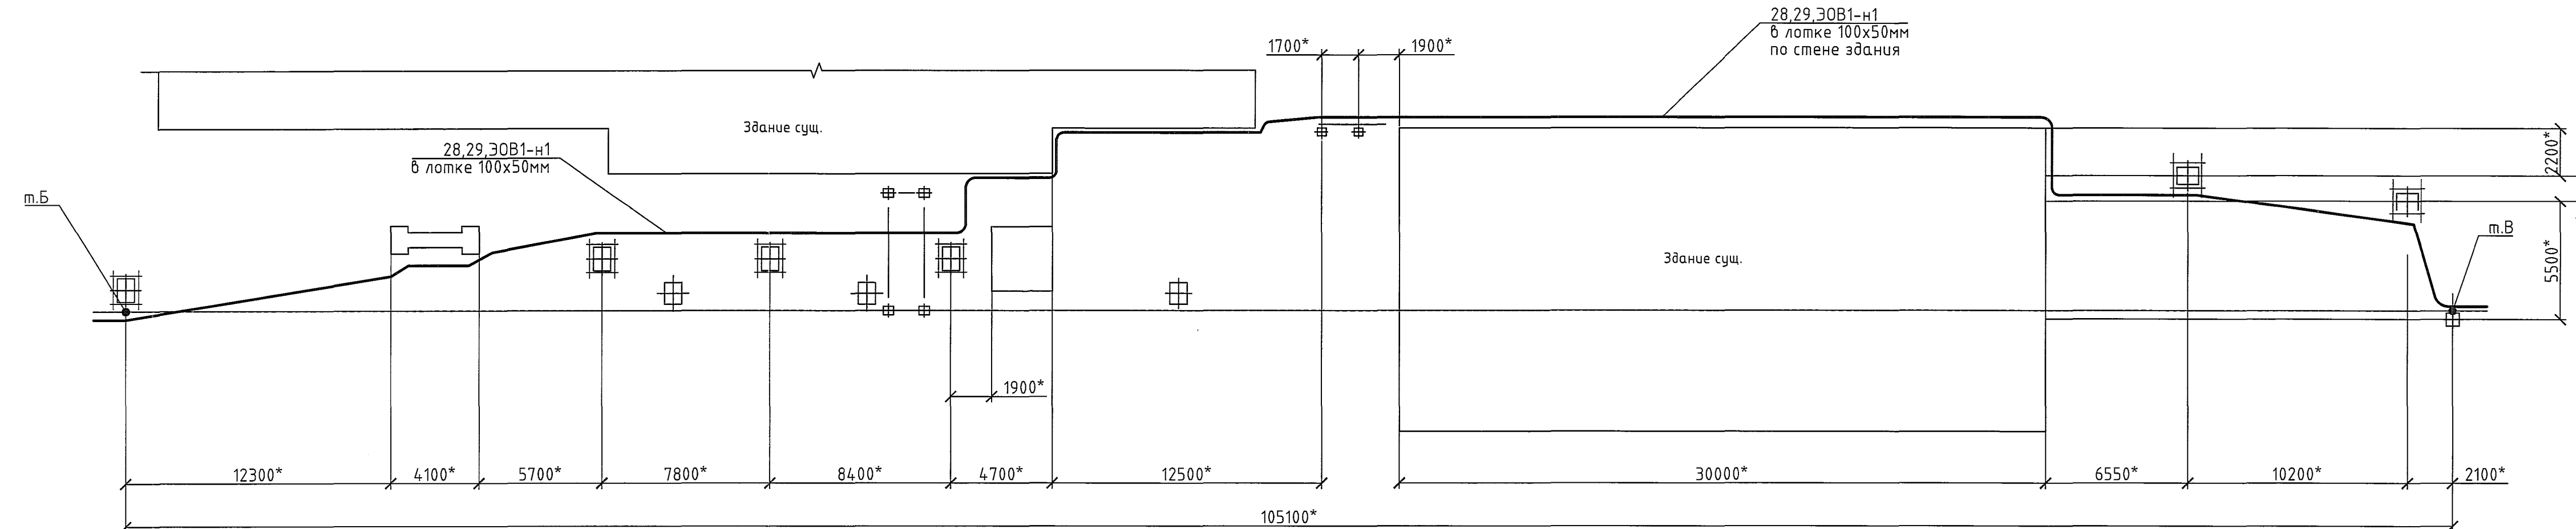

Поз. обозначение	Наименование	Кол.	Примечание
	Лоток перфорированный 100x50. Длина 3м	83	IEK
	Крышка на лоток осн.100. Длина 3м	83	IEK
	Разделительная перегородка h=50. Длина 3м	83	IEK
	Кронштейн настенный 150	250	IEK
	Пластина шарнирного соединения h=50	16	IEK
	Пластина заземления	56	IEK

- Общие данные см. черт. 1966-15-эстакада-ЭМ2.1.
- Общие данные по монтажу кабельной трассы в лотках, информацию о кабелях см. чертеж 1966-15-эстакада-ЭМ2.6

1966-15-эстакада-ЭМ2.7					
ООО "ГалоПолимер Кирово-Чепецк"					
Изм.	Кол. уч.	Лист	N док.	Подп.	Дата
Разраб.	Ожегов				02.09.20
Проб.	Вахрушева				02.09.20
Нач. отд.	Масленников				02.09.20
Нач. УПР	Орлов				02.09.20
Н. контр.	Ковальцова				02.09.20
Утв.	Шибанов				02.09.20
				Техническое перевооружение паропровода №6, РУ-104, РУ-2. Вариант 2	
				Стадия	Лист
				Р	1
				План прокладки кабельной трассы между точками А-В	
				УПР ГалоПолимер Кирово-Чепецк	
				248129	

Инв.№ подл. 248129
 Подпись и дата 10.09.20
 Взам. инв.№
 Энергетик
 Сычёв
 01.09.20