Схема раскладки деревянных щитов покрытия.

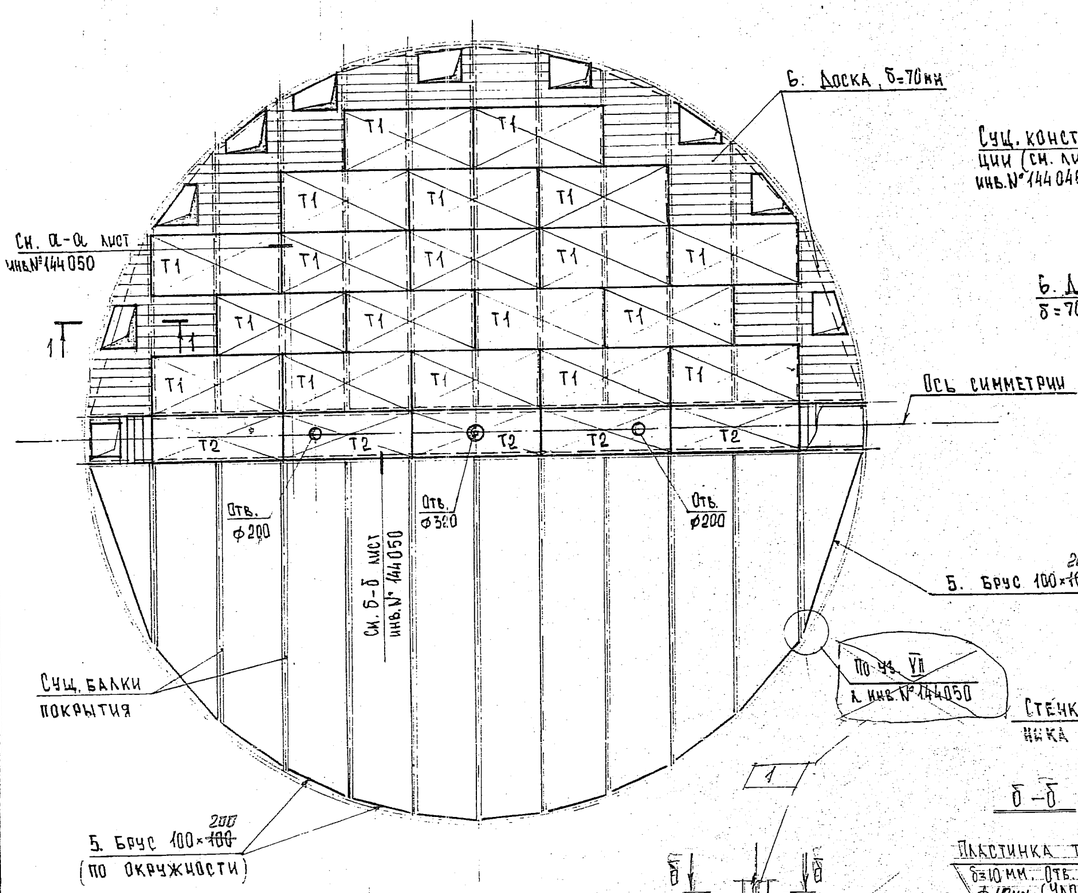

Разрез 1-1

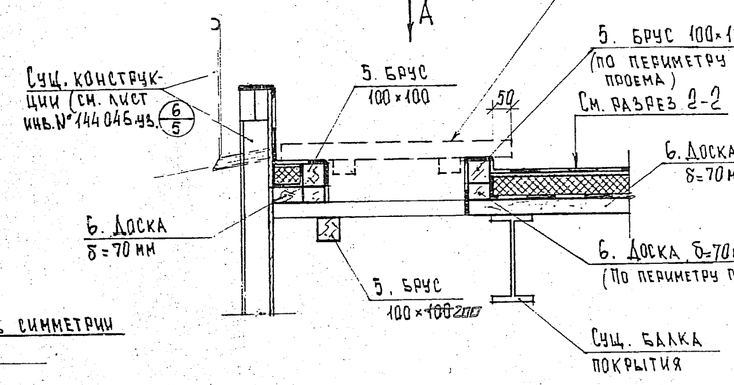

Разрез 2-2

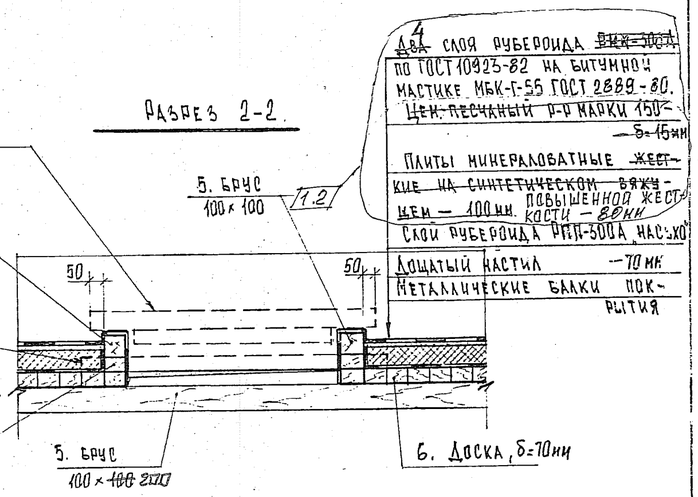

Вид „А"
(Кровля не показана)

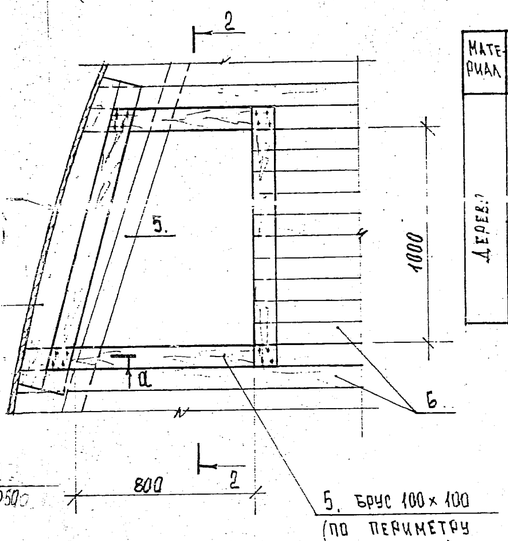

Б-Б

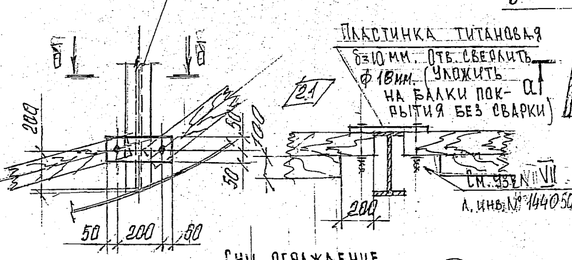

План кровли.

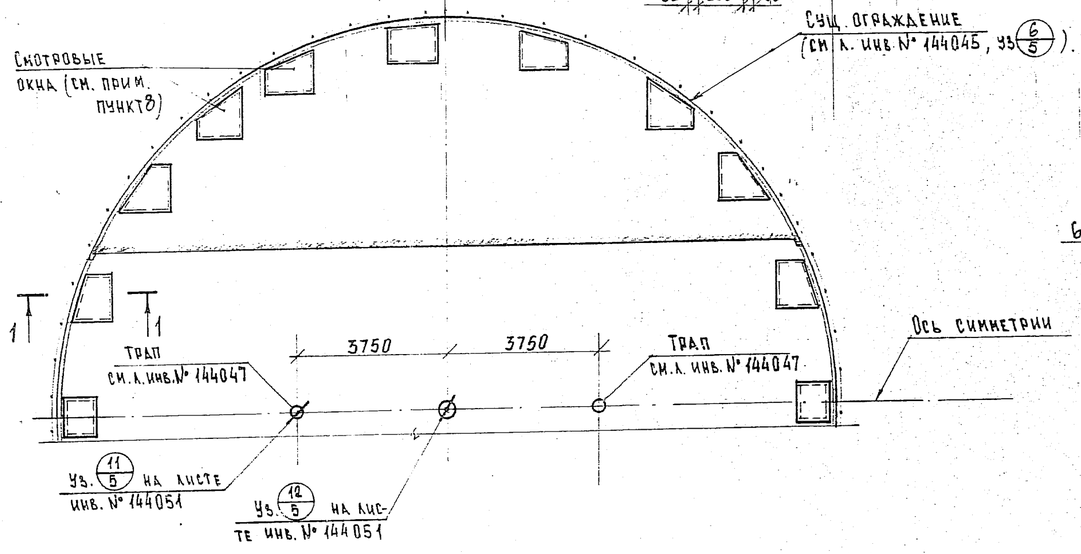

а — а

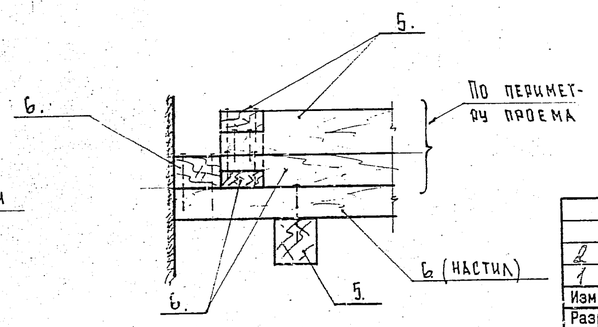

Спецификация изделий на лист.

Материал	Наименование изделия	Марка	NN поз.	Размеры, мм: Длина	Ширина	Толщ.	Объем м³	Кол. марок	Примечание
Дерево	Щиты покрытия	Т1	1	1400	100	70	0,04	38	
			2	3000	—	70	0,3		
			3	3000	100	70	0,042		
		Т2	4	1240	—	70	0,26	5	
	Отдельные элементы		5		100	~~200~~ 70	1,32		2.2
			6			70	5,0		

(147) Отв. Туеголобов

1. Данный лист читать совместно с листами инв. №№ 144045, 144047, 144050 и 144051.
2. Темные крышки выполнить по месту из досок δ=70 мм, обить слоем рубероида.
3. Щит покрытия Т1 выполнить по Т4 лист инв. № 144050.
4. Щит покрытия Т2 выполнить по Т5 лист инв. № 144050.
5. Деревянные элементы покрытия подвергнуть поверхностной пропитке составами комплексного действия (фенолоспиры, БК-буроугольная композиция, ТХЗФ-ПТ)
6. Шляпки и загнутые концы гвоздей покрасить эпоксидной смолой.
7. Заштрихованные участки покрытия выполнить по месту.
8. Размеры и привязку окон определить по месту обеспечивая максимально возможное удобство для очистки лотка.
9. Отв. в щитах Т2 выполнить по листу инв. № 144050.

2	2	—	Б-4509			82-021 АС
1	2	—	Б-3782			АООТ КЧХК. Завод полимеров. Цех 82
Изм.	Кол.уч	Лист	№ док	Подп.	Дата	
Разраб.			Пешетников			Покрытие отстойника Дора №5
Пров.						
Рук. гр.			Платов			
Н. контр.			Платов			Схема раскладки щитов покрытия. План кровли.
Нач. ПКО			Царьков			
Утвердил						

Стадия	Лист	Листов
Р	1	1

КЧХК ПКО 203925

Согласовано: Должность: Нач. цеха; Фамилия: Шубин; Подп.; Дата

Инв. № подл. 10345; Подпись и дата 10.09.88; Взам. инв. №

Копировал