



Компоновка ШУЭО-26 (1:5)

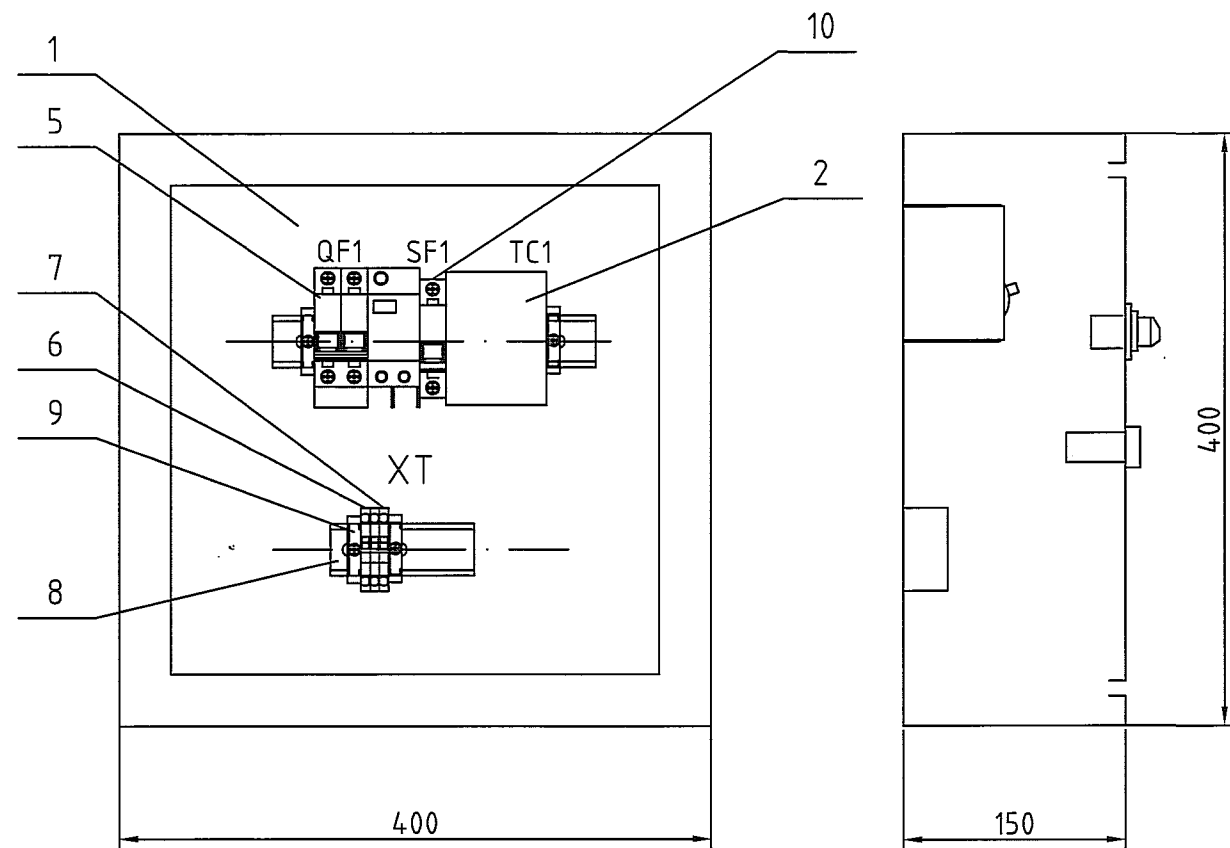

Фасад ШУЭО-26 (1:5)

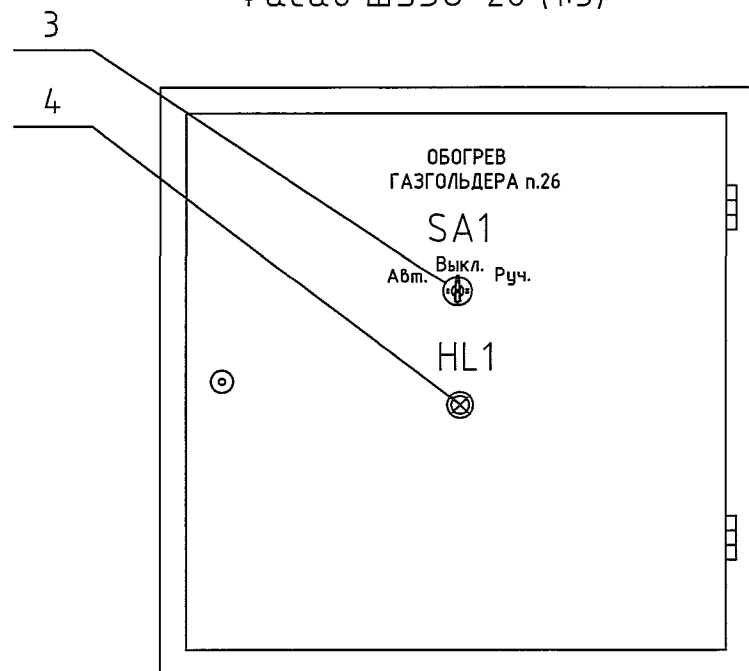

Поз. обозначение	Наименование	Кол	Примечание
1	Шкаф управления обогревом, IP54, 400x400x150, ЩМП-4.4.1-0-74 У2	1	IEK
2	Электронный терморегулятор для управления системами технологического подогрева TL-11-250	1	ООО "Терм"
3	Переключатель LAY5-BJ33 3 положения "I-0-II" длин.ручка	1	IEK
4	Светосигнальный индикатор, зеленый AD-22DS матрица d22 мм 220В AC	1	IEK
5	Выключатель автоматический дифференциальный In=10А, Iоткл. диф.= 30МА, АД12 2Р 10А 30МА	1	IEK
6	Клемма заземляющая UT4-РЕ, цвет желто-зеленый	1	Phoenix Contact
7	Клемма винтовая проходная, цвет серый, UT4	2	Phoenix Contact
8	DIN-рейка NS 35/7,5 PERF, материал сталь, высота 7,5 мм, ширина 35 мм, длина 420 мм	1	Phoenix Contact
9	Концевой держатель E/NS 35 N	4	Phoenix Contact
10	Выключатель автоматический однополюсный, ВА47-29 1Р 4А х-каС	1	IEK

1. Общие данные см. лист 1747-27-76-ЭМ1.1.

1747-27-76-ЭМ1.5					
ООО "ГалоПолимер Кирово-Чепецк"					
Изм.	Кол. уч.	Лист	N док.	Подп.	Дата
Разраб.	Вахрушева	1	1308.18	В.С.	13.08.18
Пров.	Коврижных	1	1308.18	В.С.	13.08.18
Нач. отд.	Масленников	1	1308.18	В.С.	13.08.18
Нач. УПР	Орлов	1	1308.18	В.С.	13.08.18
Н. контр.	Ковальногова	1	1308.18	В.С.	13.08.18
Утв.	Шибанов	1	1308.18	В.С.	13.08.18
Электрообогрев линии слива влаги из газгольдера поз.26				Стадия	Лист
Шкаф управления электрообогревом (ШУЭО-26)				Р	1
УПР 5 ГалоПолимер Кирово-Чепецк				245051	

Согласовано	Дата
Подпись	11.08.18
Фамилия	Патрушев
Должность	Энергетик
Взам. инв. N	
Подпись и дата	22.08.18
Инв. N подл.	245051