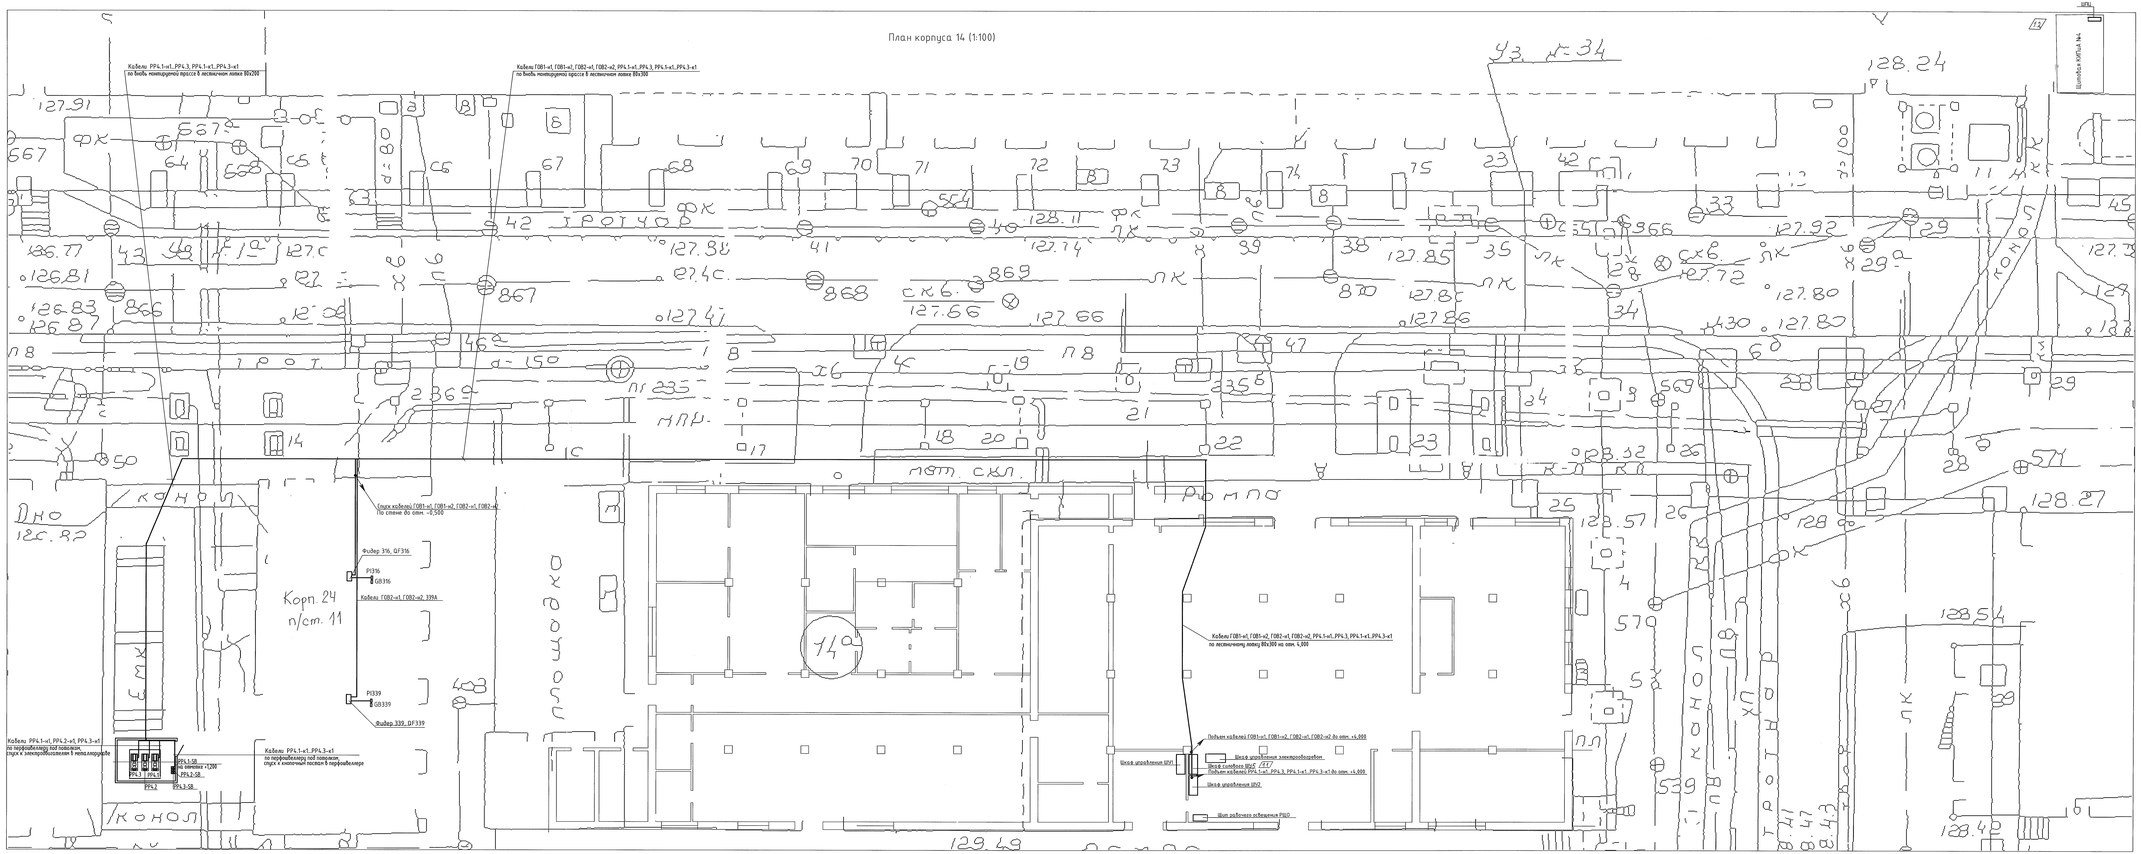
План корпуса 14 (1:100)
Кабель РР4.1-нг1, РР4.2-нг1, РР4.3-нг1 по перфобалкам под навесом, спуск к электрооборудованию 5 кило.опускуйке
Кабель РР4.1-нг1, РР4.3-нг1 по перфобалкам под навесом, спуск к кнопочной постам в перфобалкере
Спуск кабелей ГОВ1-нг1, ГОВ1-нг2, ГОВ2-нг1, ГОВ2-нг2 По стенам до отм. +0,500
Фидер 339, QF339
Фидер 336, QF336
Кабели ГОВ2-нг1, ГОВ2-нг2 339А
Кабели ГОВ1-нг1, ГОВ1-нг2, ГОВ2-нг1, ГОВ2-нг2, РР4.1-нг1, РР4.3, РР4.1-нг1, РР4.3-нг1 по эстакаде между ВВ/380 на отм. +,000
Подъем кабелей ГОВ1-нг1, ГОВ1-нг2, ГОВ2-нг1, ГОВ2-нг2 до отм. +6,000
Кнопка управления электрооборудованием
Шкаф силовых ШСУ (СТ)
Подъем кабелей РР4.1-нг1, РР4.3, РР4.1-нг1, РР4.3-нг1 до отм. +6,000
Шкаф управления ШУ1
Шкаф управления ШУ2
Шкаф рабочего освещения РШО
Шкаф ШР11-73504-54У3
Шинопровод ШРА4 №1
Корп 24 п/ст. 11
Дно
Конол
Пролом
Площадка
Лестница
Ремонт
Склад
Ремонт
Ремонт
Ремонт