

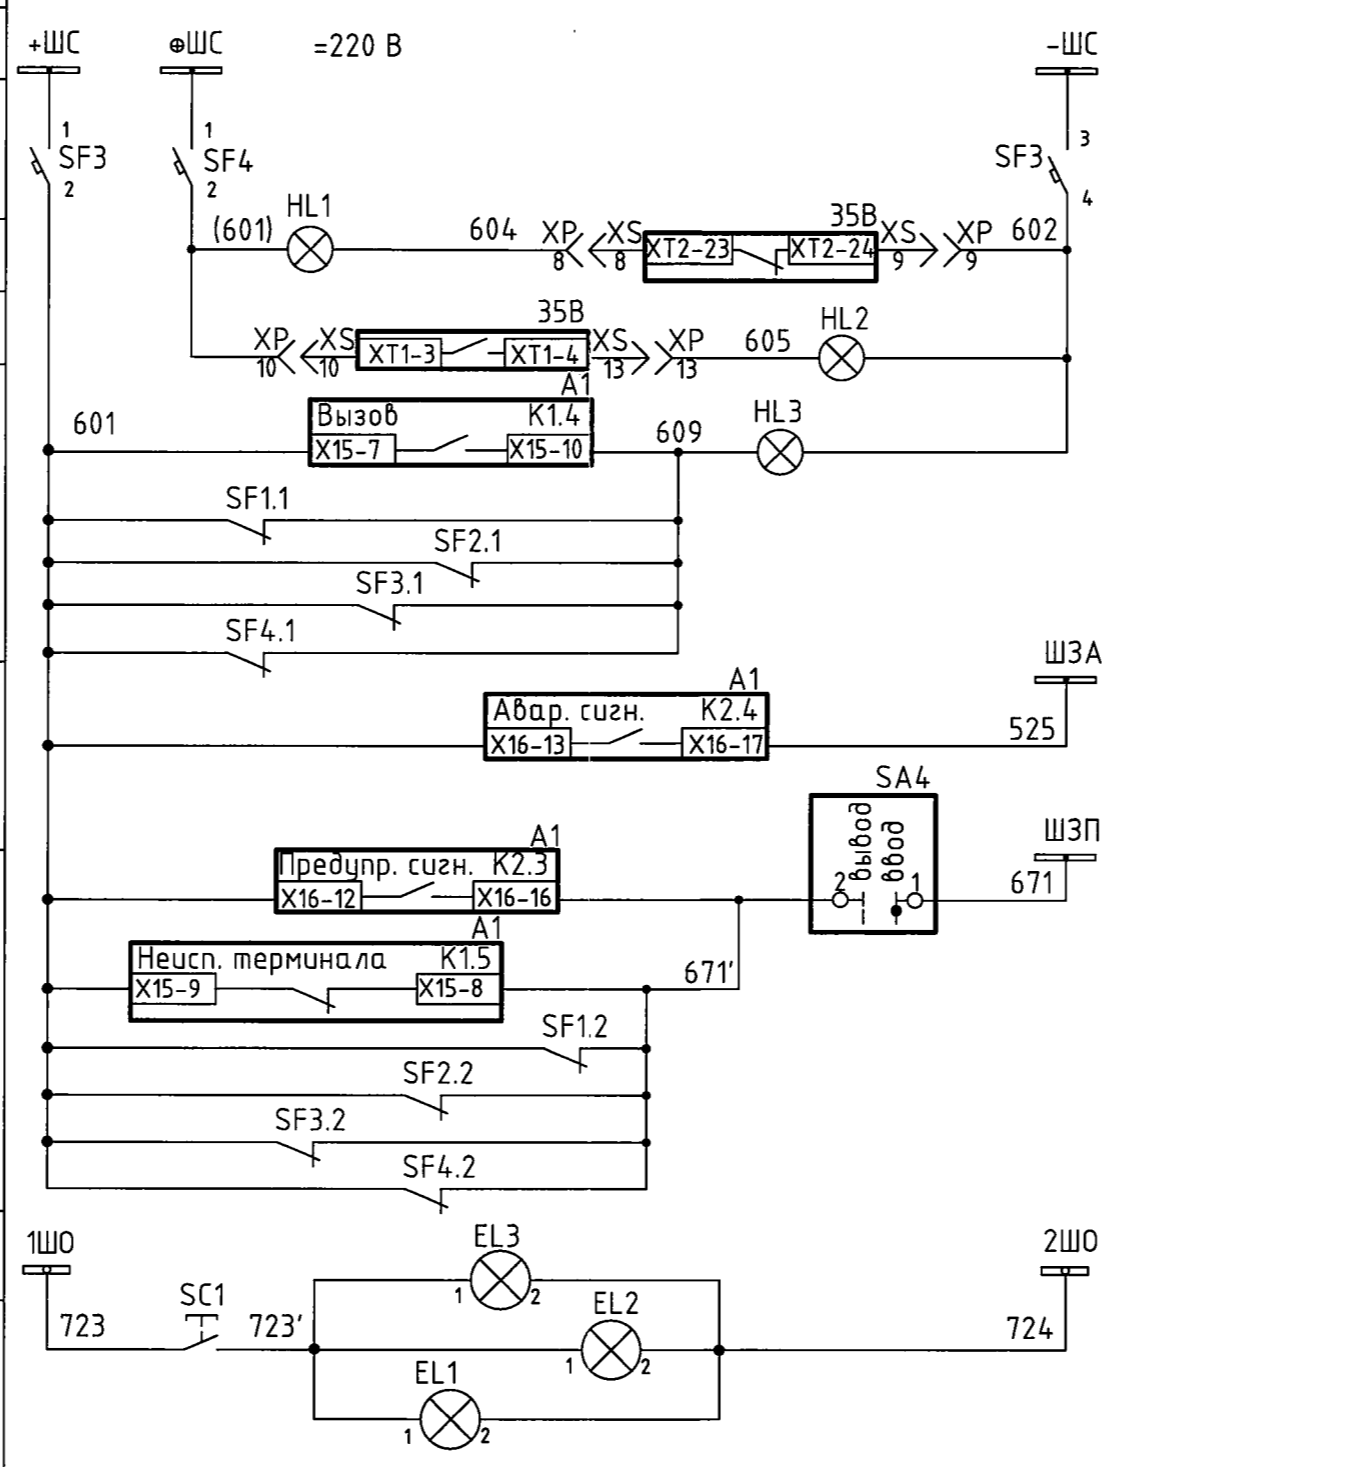


Шинки цепей управления
Цепи питания ТОР
Авт. выключатель цепей управления
Включение дистанционно
Отключение дистанционно
Включение местное
Отключение местное
Неисправность блока БУ/ТЕР_СМ
Включение по АВР ВВ/СВ
Ключ АВР
Контроль исправности ТН
Напряжение на смежной секции
Контакты реле включения
Контакты реле отключения
Контакт блокировки
Блок управления БУ/ТЕР_СМ и привод вакуумного выключателя
Шинки цепей сигнализации
Автоматические выключатели цепей сигнализации
Лампа положения "Отключено"
Лампа положения "Включено"
Лампа "Автомат отключен" "Блинкер не поднят" "Исчезновение оперативного тока"
Звуковая аварийная сигнализация
Звуковая предупредительная сигнализация
Шинки освещения
Цепи освещения

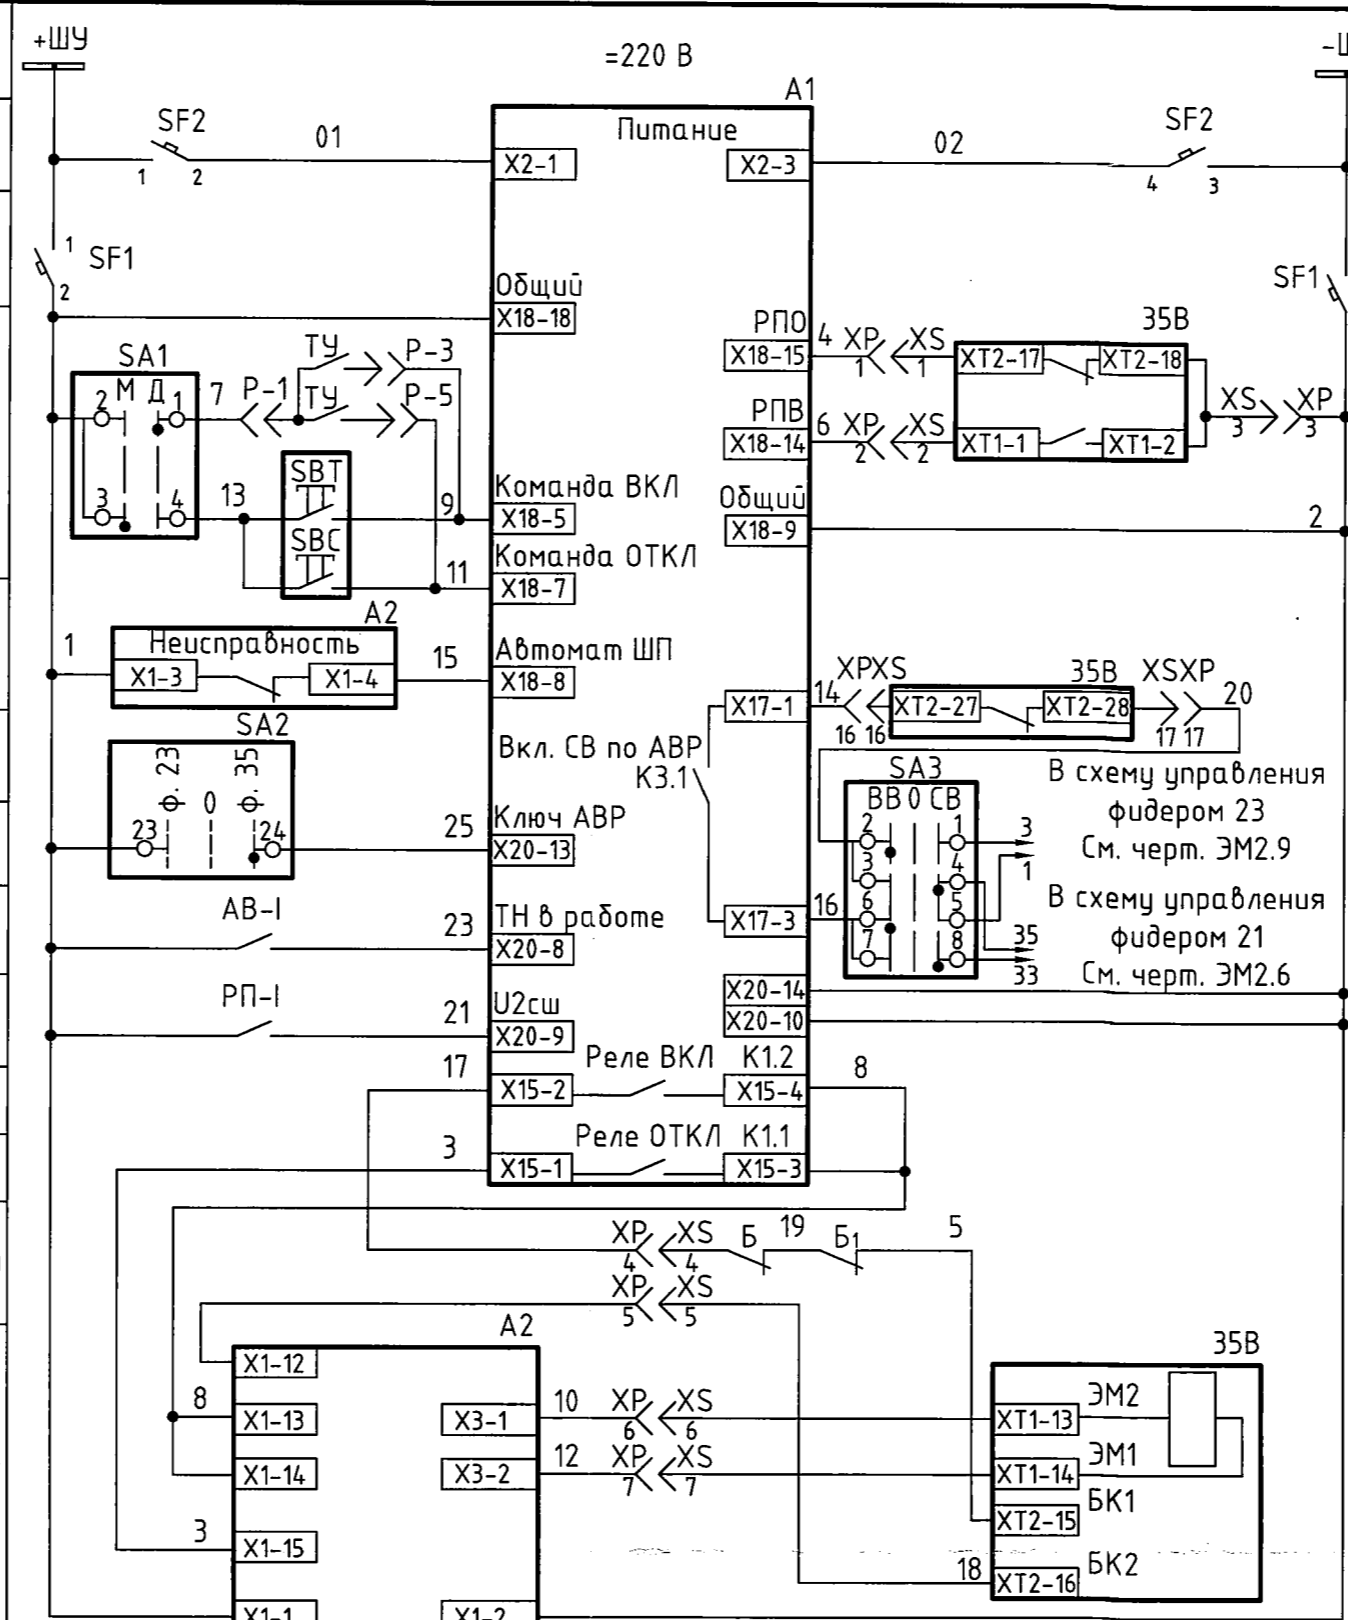

Поз. обозначение	Наименование	Кол.	Примечание
35В	Выключатель вакуумный ВВ/ТЭЛ-6-20/1000А	1	тележка ВВ
ТАА, ТАС	Трансформатор тока ТПЛ-10 0,5/10Р-600/5	2	каб. отсек
ТА3	Трансформатор тока нулевой последовательности ТЗЛМ-1-1	1	каб. отсек
А3	Счетчик активной и реактивной энергии СЭТ 4 ТМ.02М.07	1	рел.отсек
А4	Преобразователь измерительный многофункциональный ЕТ311	1	рел. отсек
А1	Устройство защиты и автоматики рабочего ввода ТОР 200 В 22	1	рел.отсек
А2	Блок управления вакуумным выключателем БУ/ТЕР_СМ_16_1	1	рел.отсек
SA1	Переключатель OptiSwitch 4G10-54-U-R014	1	рел.отсек
SA2	Переключатель OptiSwitch 4G10-78-U-R014	1	фидер 21
SA3	Переключатель OptiSwitch 4G10-52-U-R014	1	рел.отсек
SA4	Переключатель OptiSwitch 4G10-90-U-R014	1	рел.отсек
SC1	Переключатель поворотный NEF30-TPas-X	1	рел.отсек
SF1-SF3	Автоматический выключатель, In=3А С60Н-DC 2P 3А С	3	рел.отсек
SF4	Автоматический выключатель, In=3А С60Н-DC 1P 3А С	1	рел.отсек
SF5	Автоматический выключатель iС60Н В 3А 3Р	1	рел.отсек
SF1.1-SF4.2	Блок-контакт состояния для С60/ID	8	рел.отсек
SF5	Автоматический выключатель iС60Н В 3А 3Р	1	рел.отсек
HL3	Арматура светосигнальная СКЛ-11-А-Б-2-220	1	рел.отсек
HL2	Арматура светосигнальная СКЛ-11-А-К-2-220	1	рел.отсек
HL1	Арматура светосигнальная СКЛ-11-А-Л-2-220	1	рел.отсек
EL1, EL2, EL3	Светильник светодиодный низковольтный ЛЕДСВЕТ ПС-6-36	3	отсеки вв. каб. рел.
SBC	Кнопка NEF30-KzX зеленая	1	рел.отсек
SBT	Кнопка NEF30-KcX красная	1	рел.отсек
XS-XP	Разъем между тележкой и релейным отсеком HARTING	1	рел.отсек

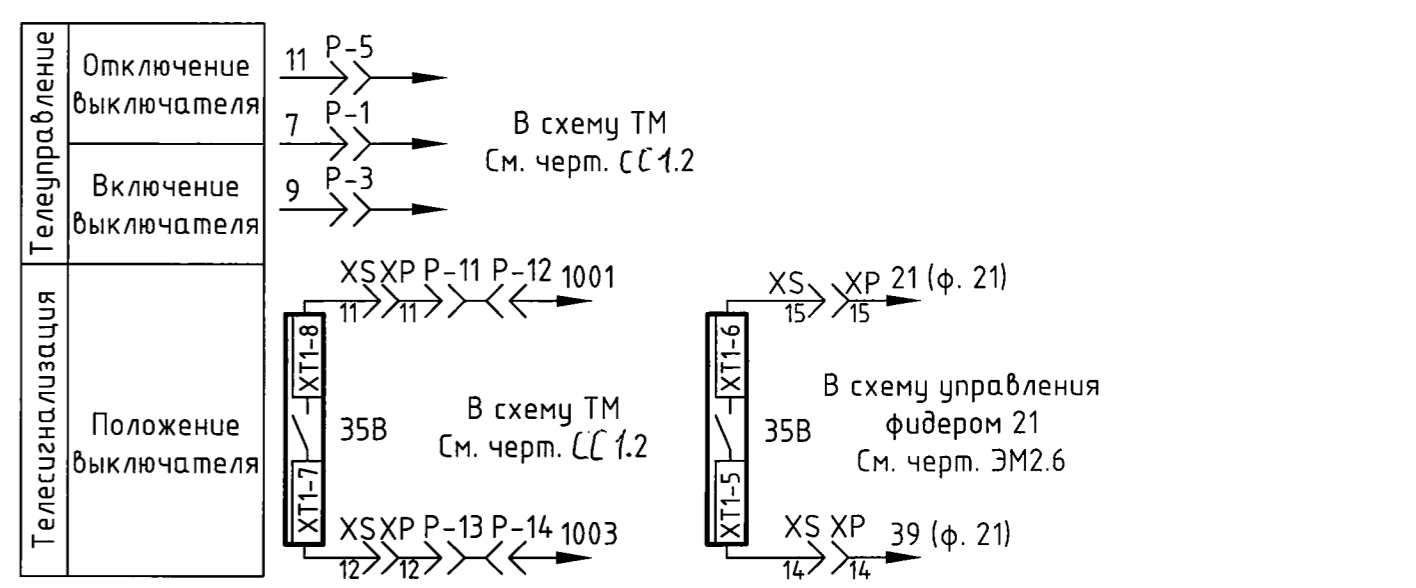

1. Общие данные см. черт. 2085-104-0-ЭМ2.1.

2085-104-0-ЭМ2.4										
ООО "ГалоПолимер Кирова-Чепецк"										
Изм.	Кол.уч.	Лист	N док.	Подп.	Дата	Перевод электроснабжения ПС-11 6 кВ с ТЭЦ-3 на ГПП. РЗУА		Стадия	Лист	Листов
								Р		1
Разраб.	Седых	07.09.20						Схема электрическая принципиальная управления фидером 35 на ПС-11		
Проб.	Ожегов	11.09.20						УПР ГалоПолимер Кирова-Чепецк 248209		
Нач.отд.	Масленников	11.09.20								
Нач.УПР	Орлов	11.09.20								
Н. контр.	Ковальцова	11.09.20								
Утв.	Шибанов	11.09.20								