


Спецификация элементов на лист

Поз.	Обозначение	Наименование	Кол.	Масса, ед., кг	Примечание
		<u>Сборочные единицы</u>			
1	000 "Вымпел-45"	Противопожарный дверной блок ДП-Вымпел-04, огнестойкостью EI 60, двуствольный, правого открывания, распашной, размерами 2400x1500	1		шт.

План на отм.0,000 между осями 18-19 и А₁-А

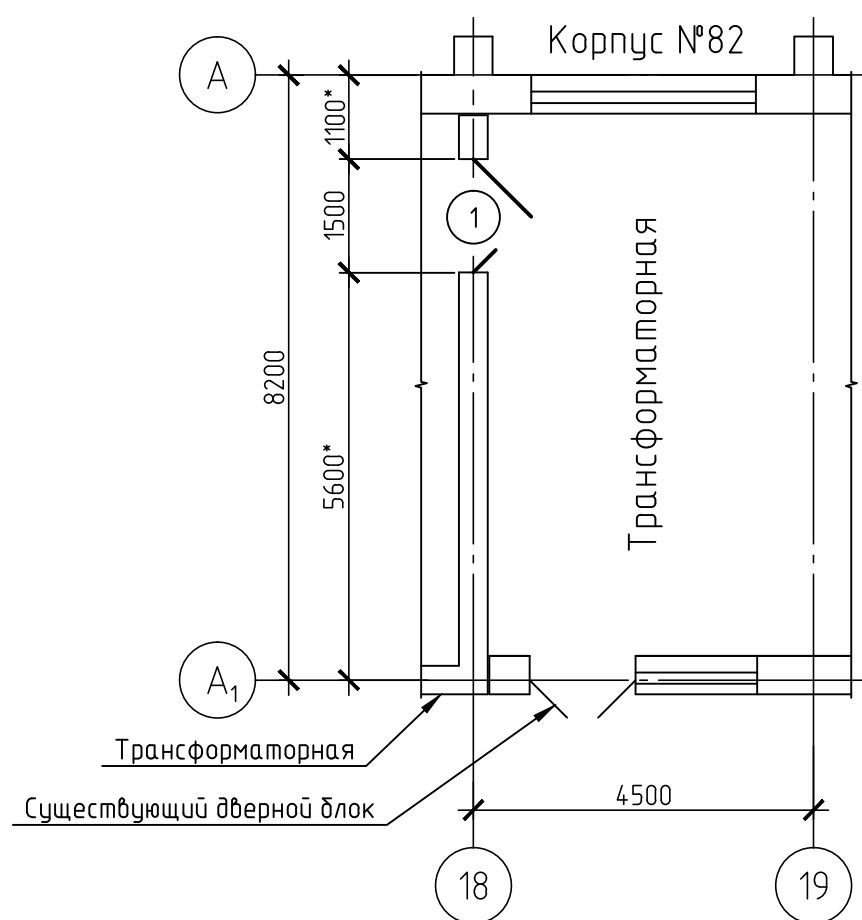

1. Состав проекта и общие указания на листе 1.
2. Данный лист предусматривает проект на установку противопожарного дверного блока.
3. В существующий проем установить противопожарный дверной блок ДП-Вымпел-04.
4. Перед монтажом дверного блока в месте установки демонтировать существующую дверную коробку.
5. На монтируемую дверь установить противопожарный доводчик верхнего расположения.
6. При установке дверного блока руководствоваться рекомендациями производителя.
7. Размеры с индексом (*) уточнить по месту.
8. Противопожарную дверь предусмотреть с наличием самозакрывающегося замка.

Инв.№ подл.	Подпись и дата	Взам. инв.№

1508-82-82-АС						
000 "ГалоПолимер Кирово-Чепецк"						
Изм.	Кол. уч.	Лист	№ док.	Подп.	Дата	
Разраб.	Третьяков					
Провер.	Поляков					
Нач. УПР	Орлов					
Н. контр.	Ковальногова					
Утв.						
Техническое перевооружение системы управления электролизом. Установка противопожарной двери				Стадия	Лист	Листов
План на отм.0,000 между осями 18-19 и А ₁ -А				Р	2	
УПР ГалоПолимер Кирово-Чепецк						