
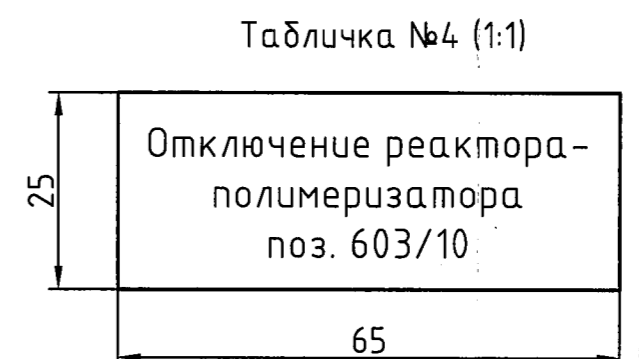
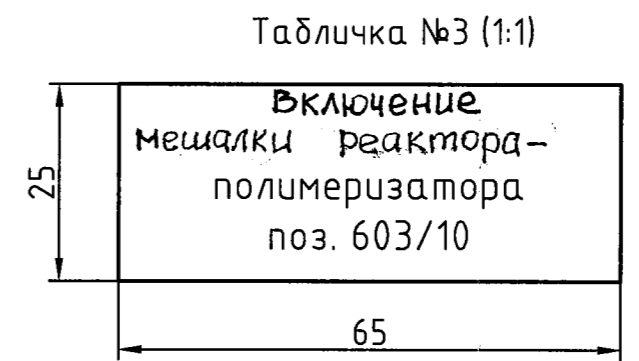
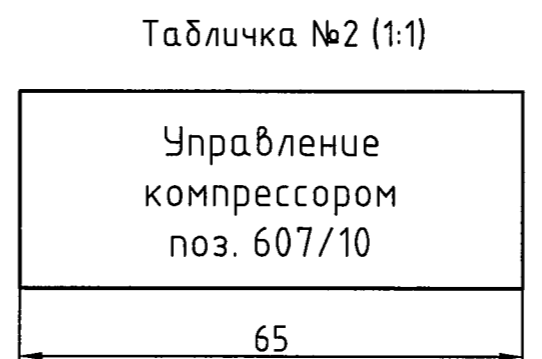
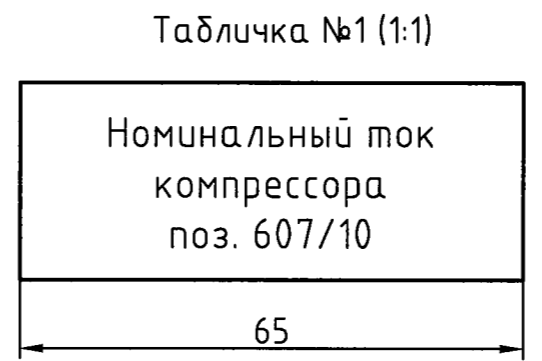


Щит управления (ЩУ-10) компрессором поз.607/10 и реактором-полимеризатором поз.603/10 (1:5). Общий вид

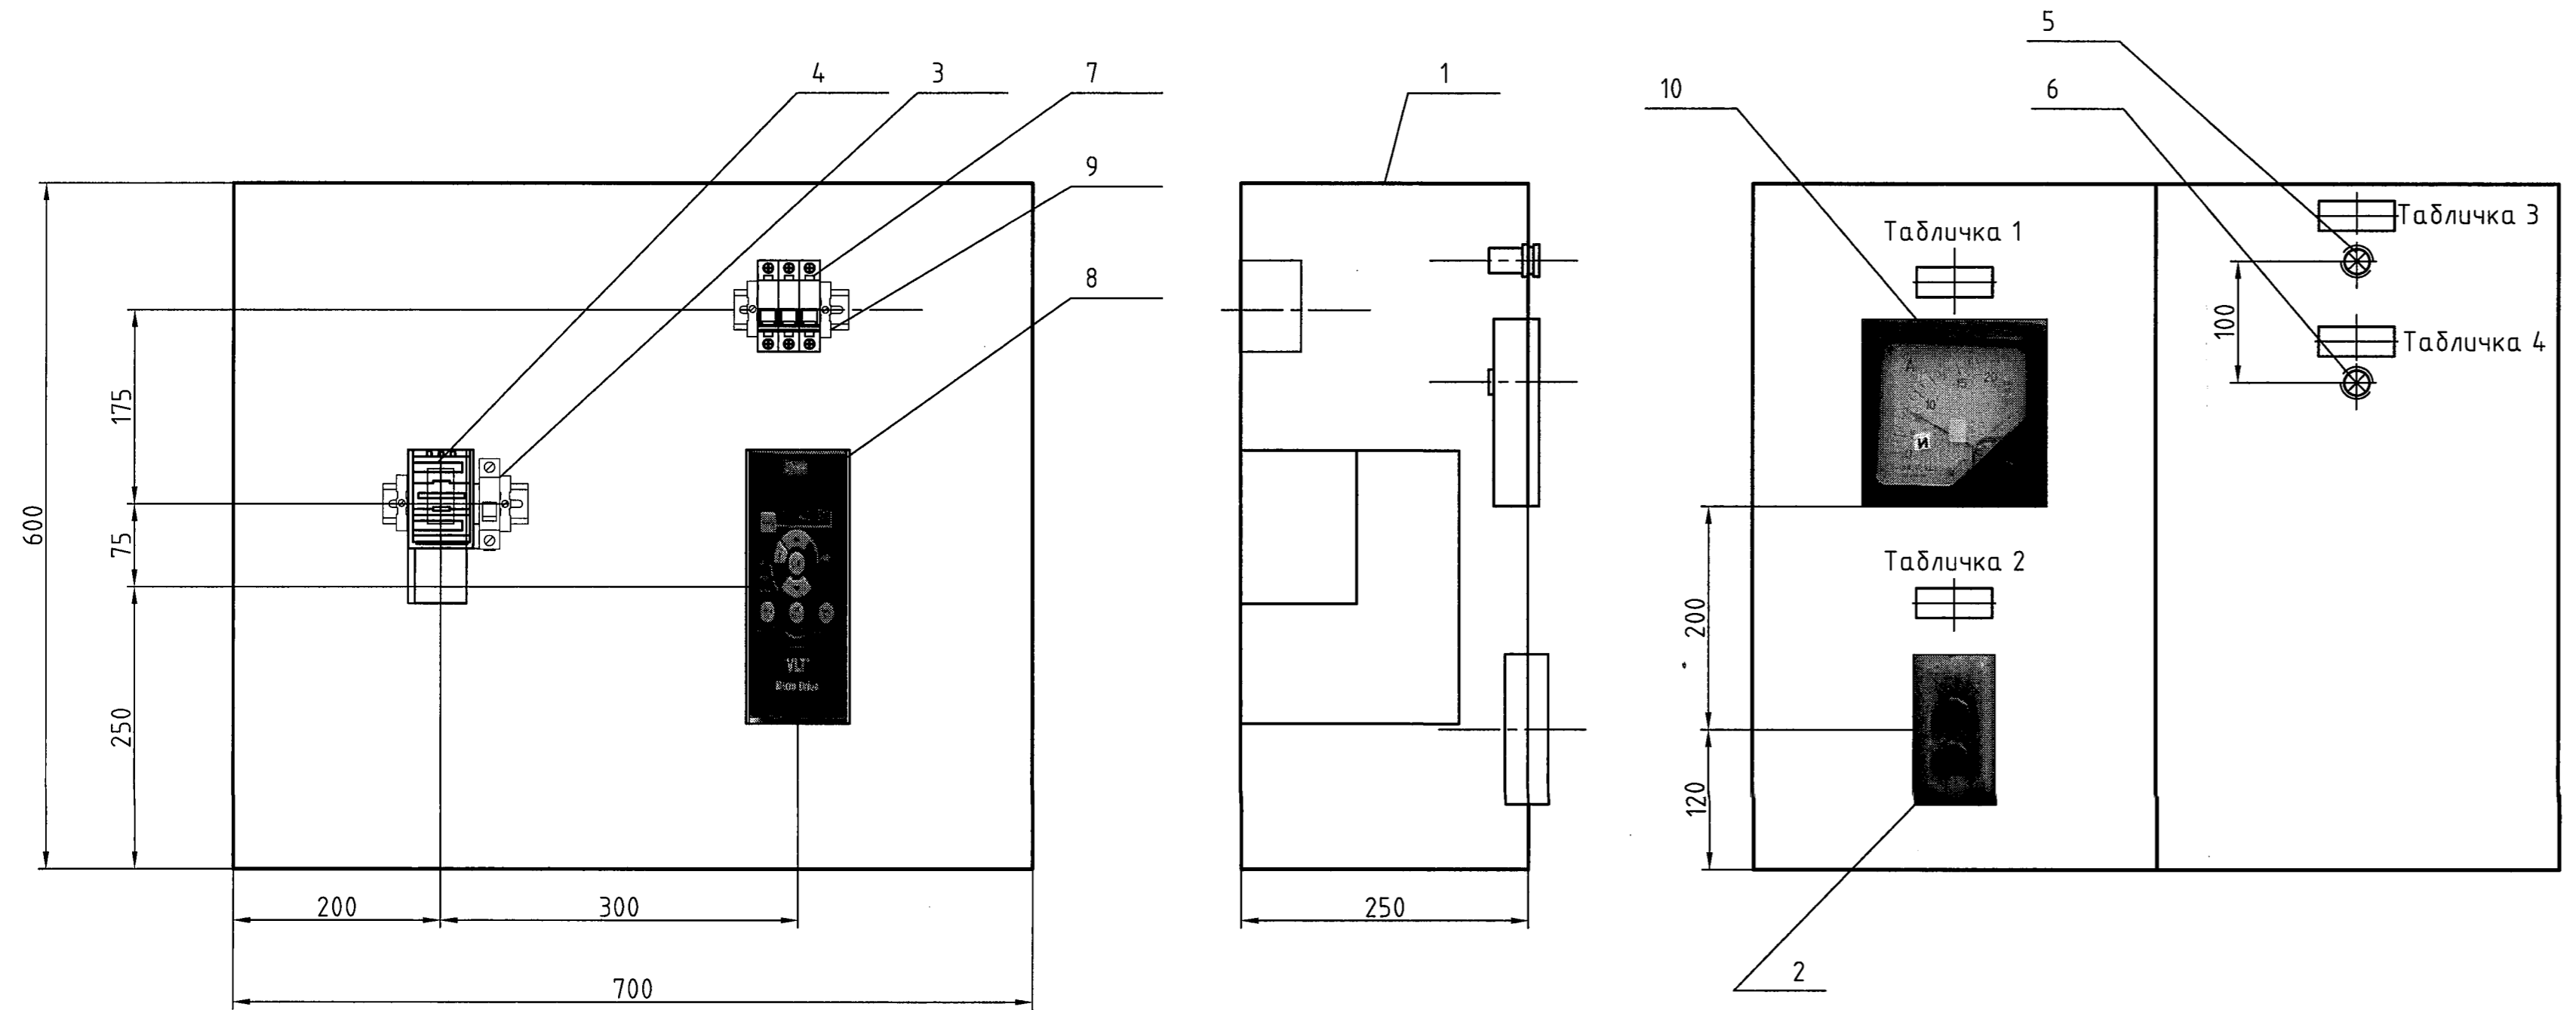

Поз. обозначение	Наименование	Кол	Примечание
1	Шкаф управления 600x700x250	1	сущ
2	Пост управления кнопочный	1	сущ
3	Автоматический выключатель ВА47-29 1P, хар-ка С, In=5A	1	сущ
4	Пускатель ПМ12-025150-25A-220АС-УХЛ4-В-КЭА3	1	
	Тепловое реле РТЛ-1016-1-25A(9,5-14A)-И1-УХЛ4-КЭА3	1	
	Контактная приставка ПКЛ-11-УХЛ4-КЭА3	1	
5	Кнопка управления SB-7 "Пуск" d22 мм/230В, зеленая, арт. ВВТ40-SB7-K06	1	IEK
6	Кнопка управления SB-7 "Стоп" d22 мм/230В, красная, арт. ВВТ40-SB7-K04	1	IEK
7	Автоматический выключатель ВА47-29 ЗР, хар-ка С, In=16A	1	сущ
8	Преобразователь частоты FC-051P5K5T4E20H3BXСХХХSXXX, Danfoss VLT Micro FC-051 5,5 кВт, IP20, ВхШхГ 239x90x194, код для заказа 132F0028	1	Danfoss
9	Концевой держатель E/NS 35 N	4	PhoenixContact
10	Амперметр Э30 0-20А	1	сущ

- Общие данные см. черт. 1788-24-145-ЭМ1.1;
- Рамки для надписи вырезать из листа бумаги и приклеить на скотч к дверце шкафа.
- Оборудование заземлить согласно ПУЭ гл.1.7.

1889-24-145-ЭМ1.6					
000 "ГалоПолимер Кирово-Чепецк"					
Изм.	Кол. уч.	Лист	N док.	Подп.	Дата
Разраб.	Вахрушева	2	29.05.19		
Проб.	Коврижных	29.05.19			
Нач. УПР	Орлов	30.05.19			
Н. контр.	Ковальцова	30.05.19			
Утв.	Шибанов	30.05.19			
Установка реактора-полимеризатора поз. 603/10 (V=250л)			Стадия	Лист	Листов
Щит управления (ЩУ-10) компрессором поз.607/10 и реактором-полимеризатором поз.603/10. Общий вид			P		1
			УПР ГалоПолимер Кирово-Чепецк		
			246143		

Инд.Н подл. 246143
 Подпись и дата 30.05.19
 Должность Энергетик
 Фамилия Чаров
 Подпись Дата 30.05.19