
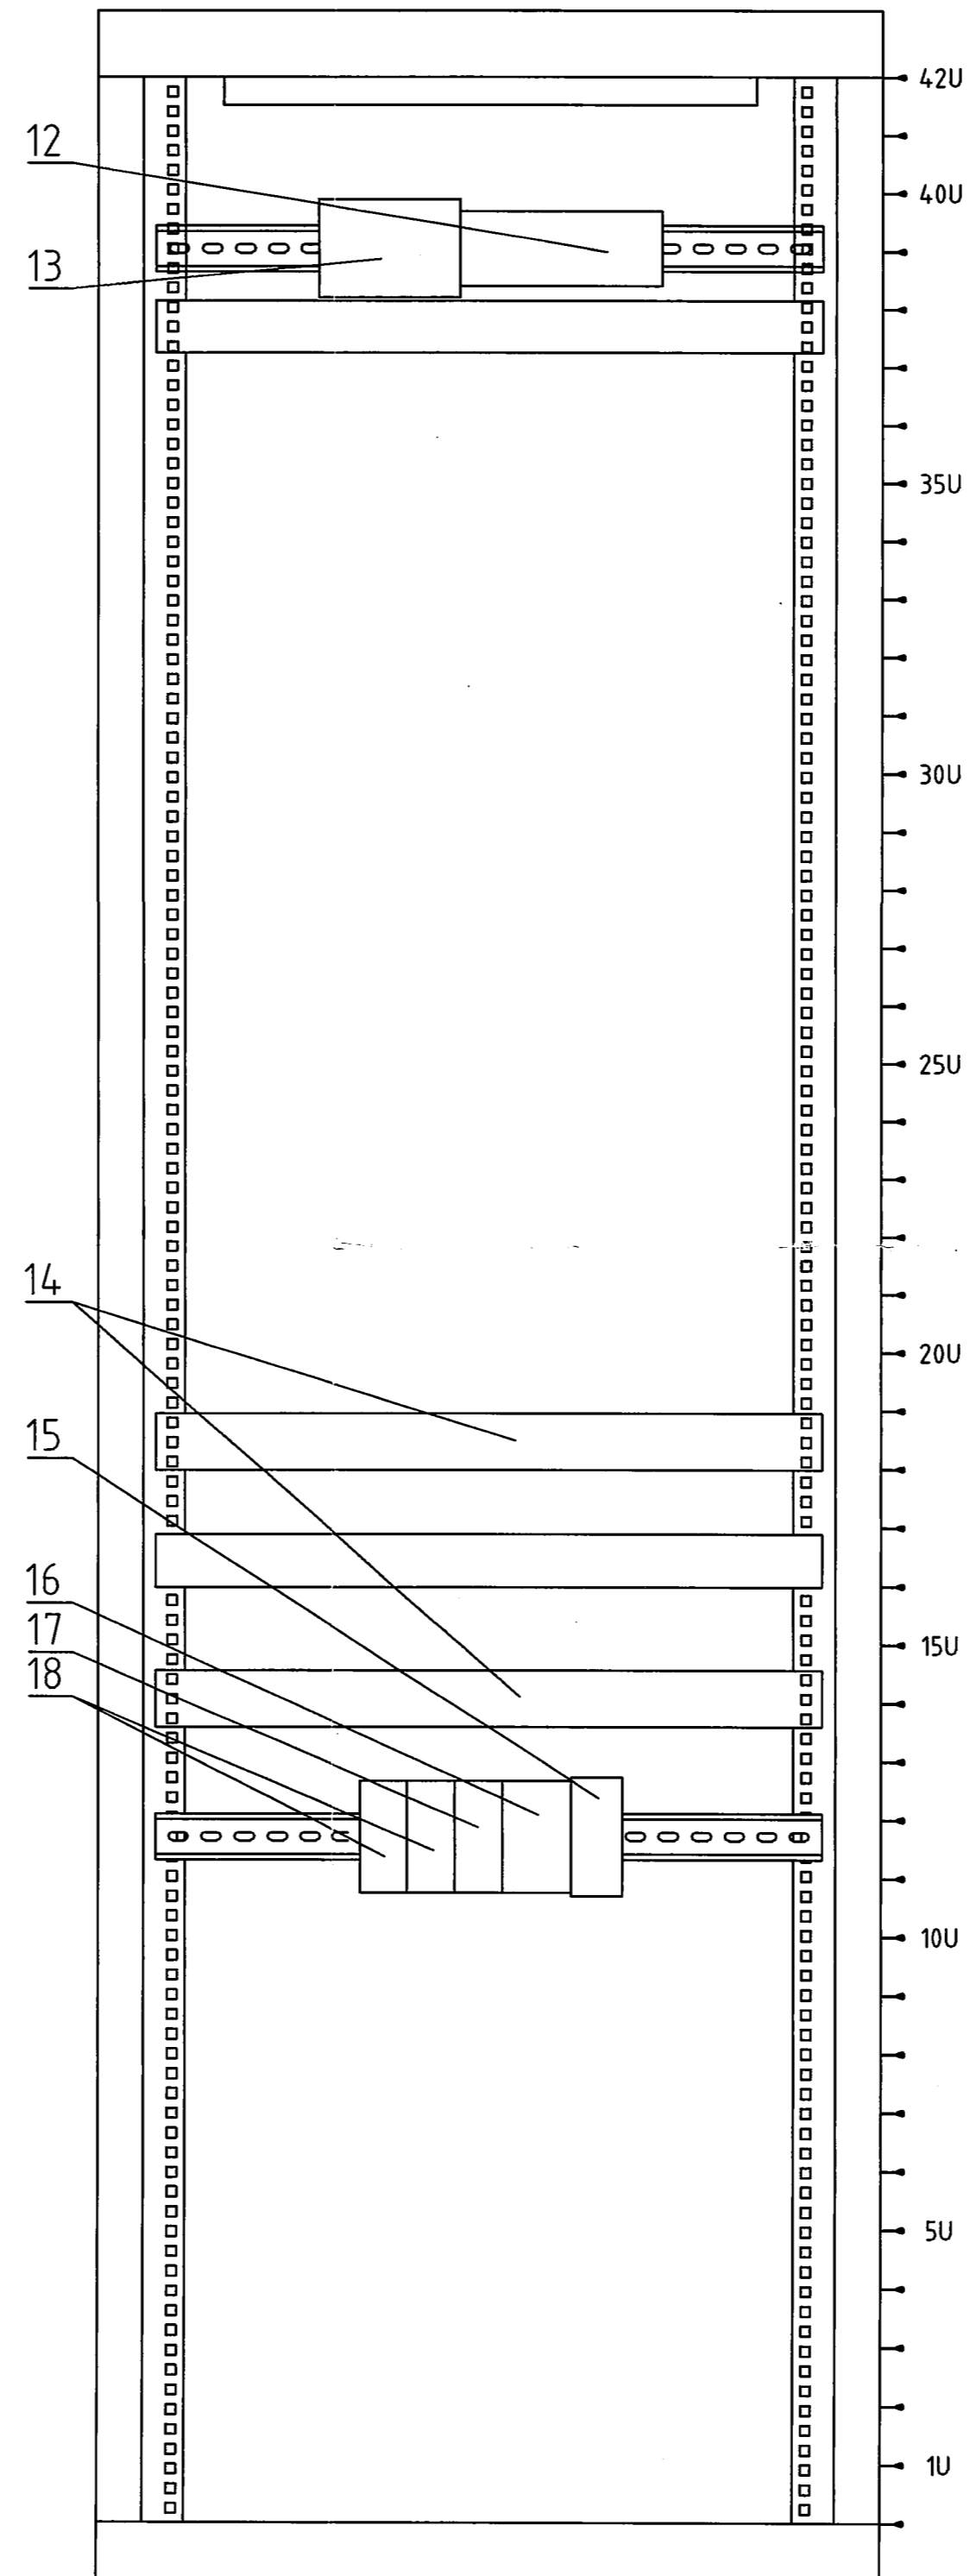


Шкаф связи и АИИСТУЭ (1:5)

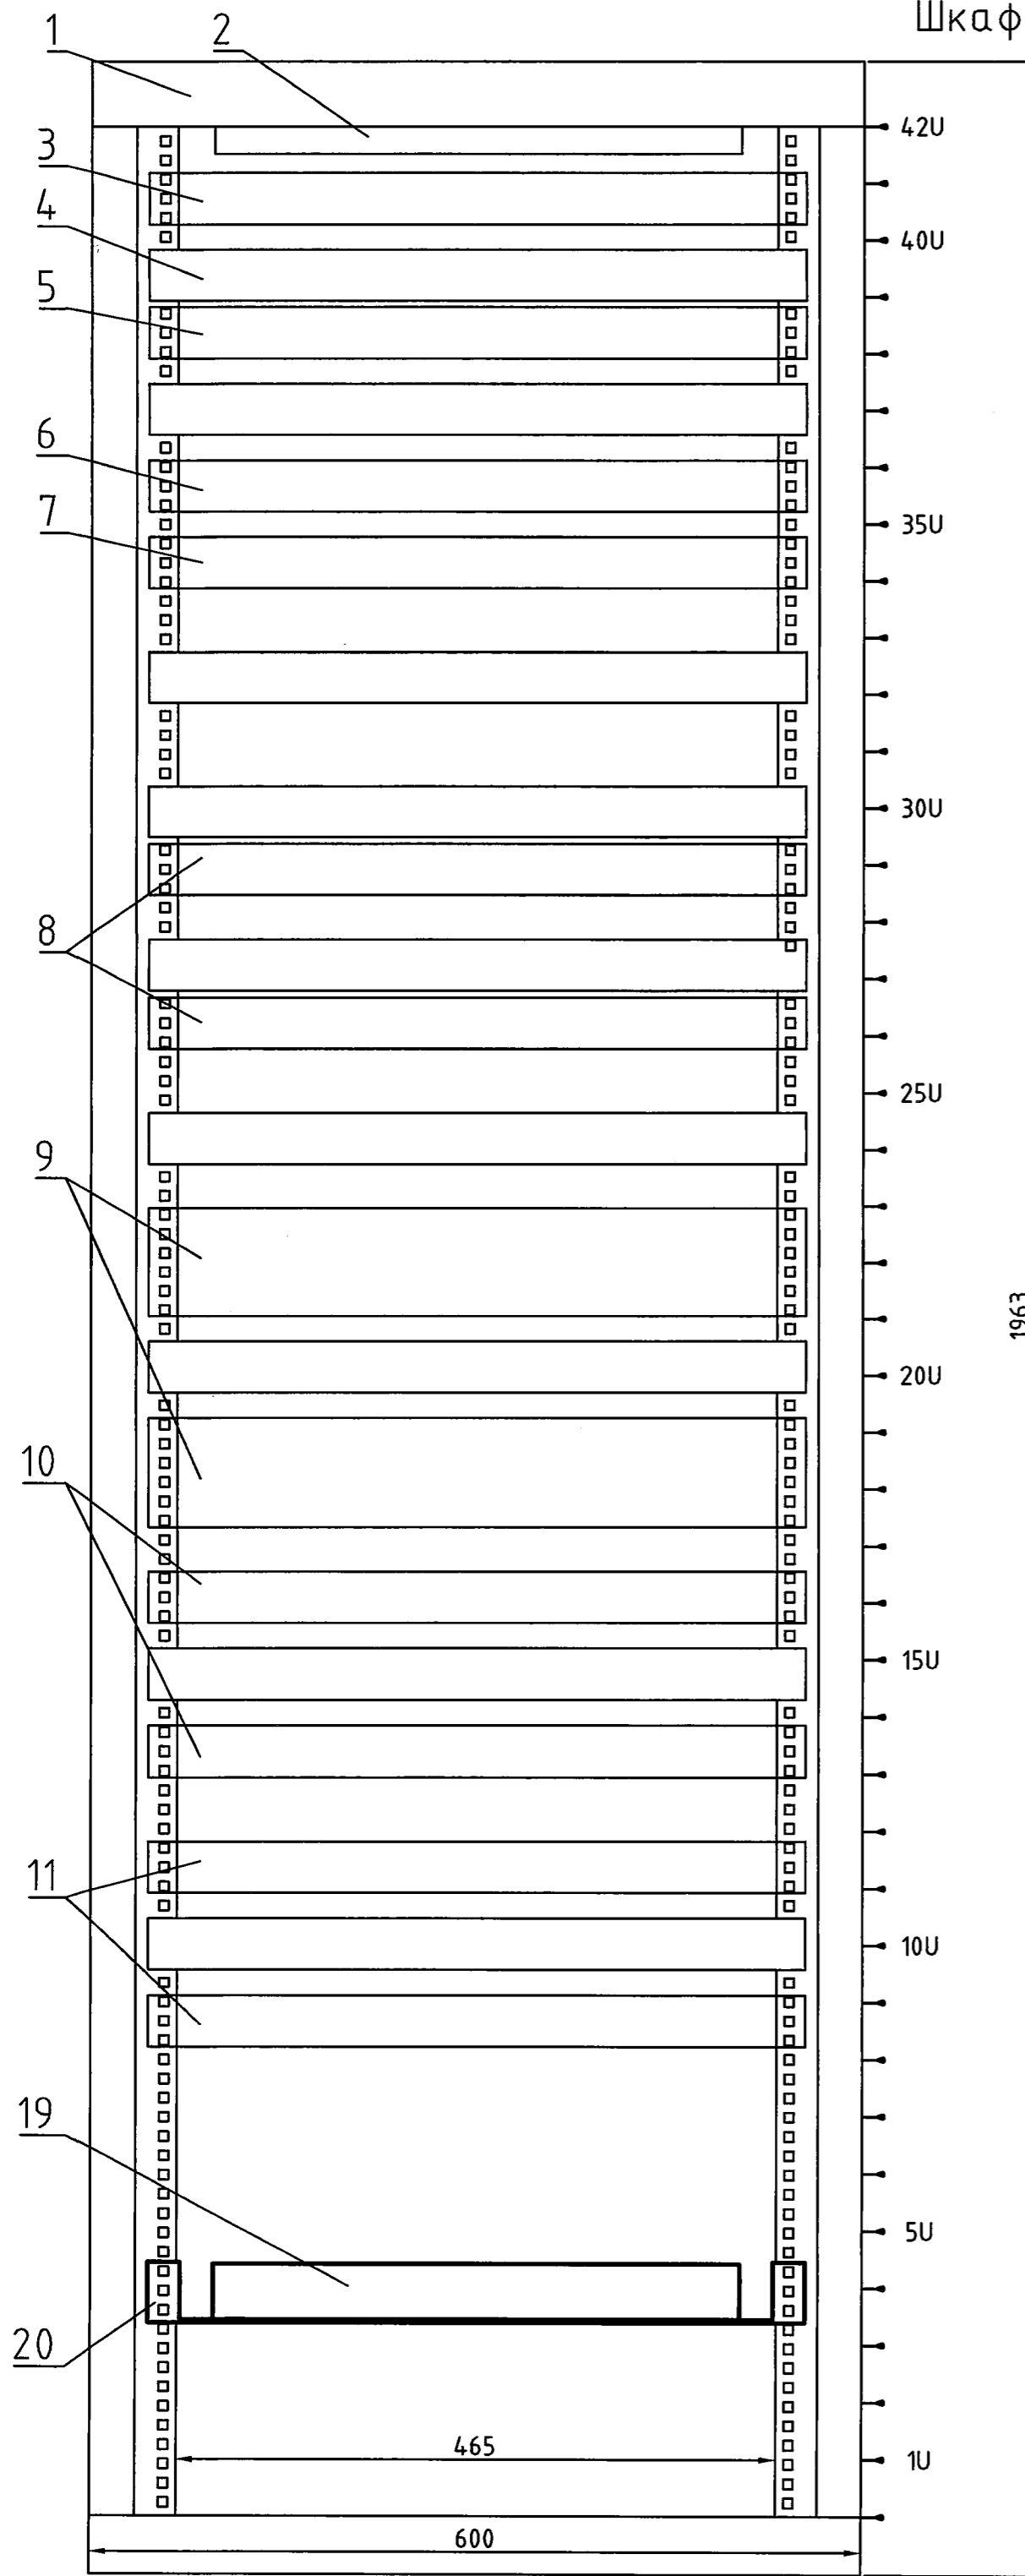

Поз. обозначение	Наименование	Кол	Примечание
1	Шкаф напольный 42U, 19"	1	
2	Потолочная вентиляционная панель	1	
3	Оптический кросс SNR-ODF-24R-8SC	1	
4	Организатор 19" 1U для крепления жгутов с перфорированным кабель-каналом (ПВХ-серый, 40x60)	12	
5	Оптический кросс SNR-ODF-24R-24SC	1	
6	Оптический кросс SNR-ODF-32RE-SC	1	
7	Патч-панель 19", 24 порта, RJ-45 cat.5e	2	
8	Коммутатор SNR-S2985G-24E-POE	2	
9	Маршрутизатор Cisco 2921	2	
10	Диспетчерский коммутатор ТРИКОМ КД-1U	2	
11	Медиаконвертер OptiCin OS-4E1	2	
12	Четырехканальный адаптер последовательной связи RS-485-422 на USB с гальванической развязкой АПС 4xRS-485/422ud на DIN-рейку	1	
13	Контроллер телемеханики KTM 5000	1	
14	Блок розеток 19", 1U, 8 постов 2K+3	2	
15	Блок питания MDR-20-5	1	
16	Реле РЭК 77/4 с колодкой PPM 77/4	1	
17	Автомат Аст1 9 iC60H 2 P 4 A C	1	
18	Автомат Аст1 9 iC60H 2 P 6 A C	2	
19	Оптический кросс SNR-ODF-24R-24SC	1	
20	Полка стационарная, закрепляемая на 2 монтажных профилях	1	

Инв. подл.	248185	Подпись и дата	05.10.2020	Взам. инв.Н		Согласовано	
Энергетик	Хардин	Мастер	Симонов	Энергетик	Хардин	Мастер	Симонов

- Общие данные см. черт. 2085-104-0-СС1.1.
- Устанавливаемое оборудование обозначено линиями большей толщины.
- Полку стационарную крепить с помощью элементов крепежа, идущих в комплекте.
- Допускается установить стационарную полку в другое свободное место в шкафу.

2085-104-0-СС1.18					
ООО "ГалоПолимер Кирово-Чепецк"					
Изм.	Кол. уч.	Лист	N док.	Подп.	Дата
Разраб.	Седых	1		Седых	10.09.20
Проб.	Ожегов	1		Ожегов	10.09.20
Нач. отд.	Масленников	1		Масленников	10.09.20
Нач. УПР	Орлов	1		Орлов	10.09.20
Н. контр.	Ковальцова	1		Ковальцова	10.09.20
Умб.	Шибанов	1		Шибанов	10.09.20
Перевод электроснабжения ПС-11 6 кВ с ТЭЦ-3 на ГПП. Телемеханизация				Стадия	Лист
Шкаф связи и АИИСТУЭ ПС-22. Общий вид				Р	1
УПР ГалоПолимер Кирово-Чепецк				248185	