


Шкаф управления насосами поз.388/1,2 (поз.388-ШУ) (1:2)

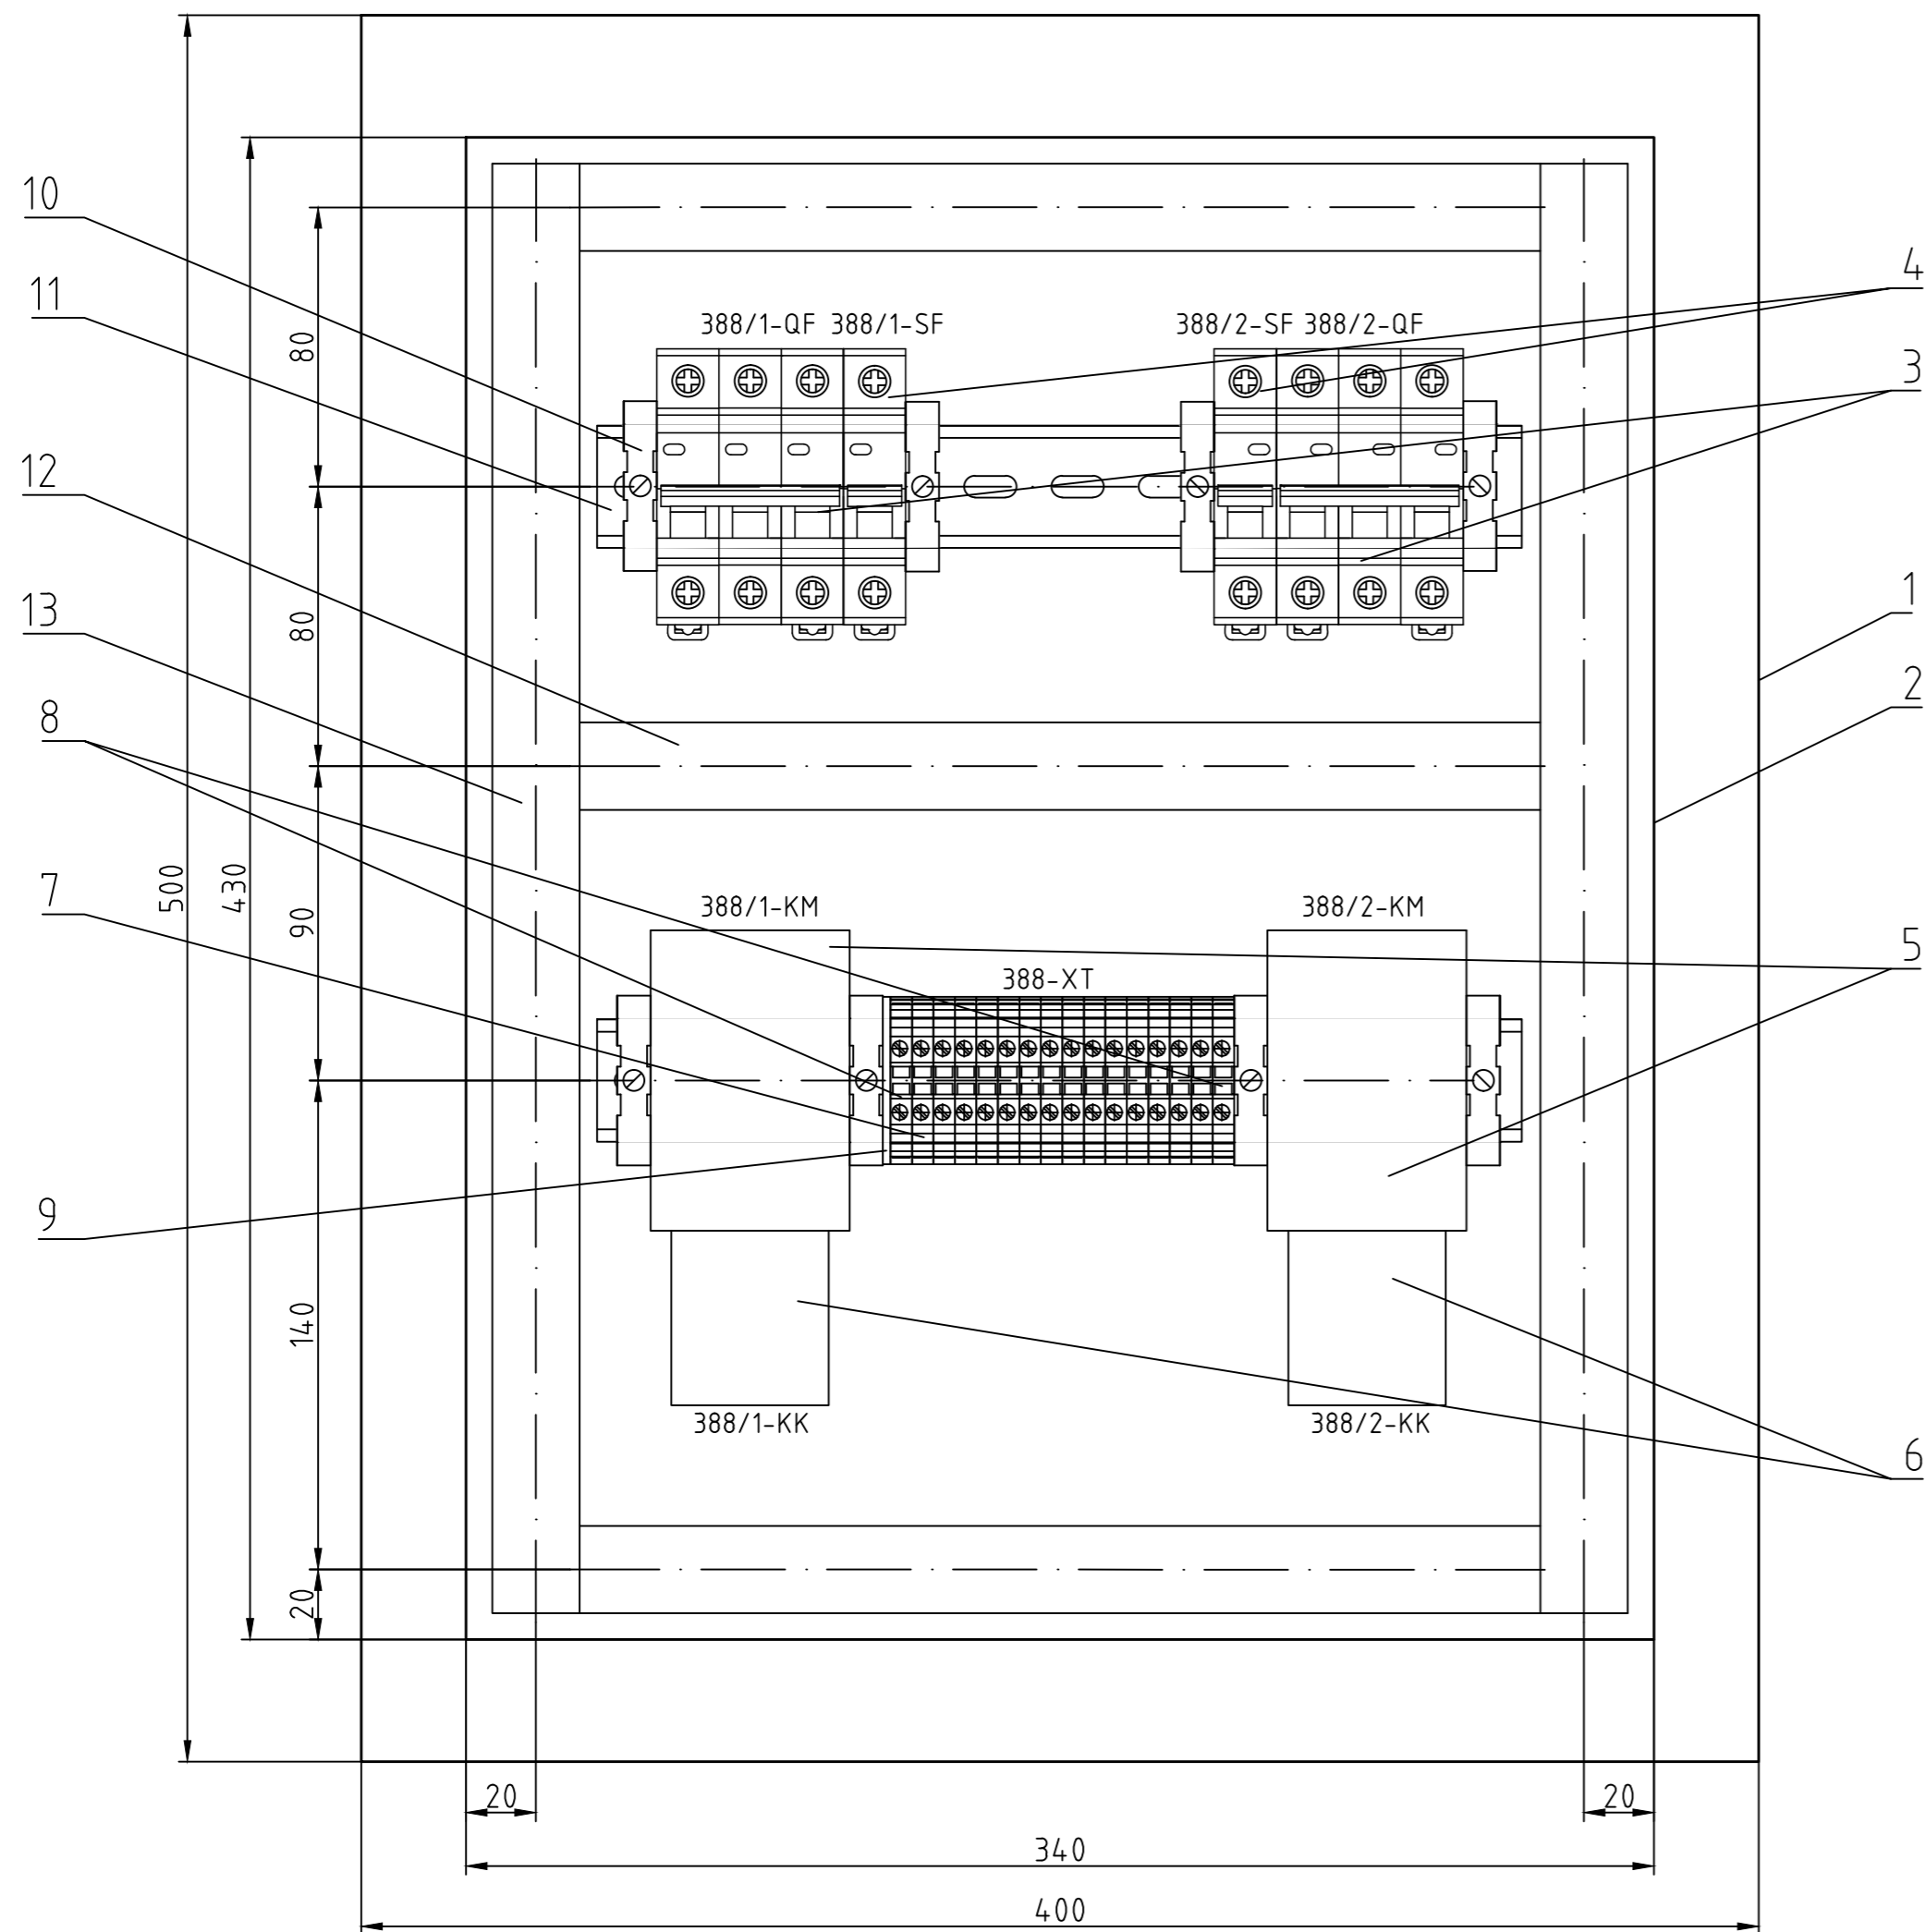

Поз.	Наименование	Кол	Примечание
1	Корпус металлический ЩМП-2-0 36 УХЛ3 IP31. Размеры 500x400x220мм	1	IEK
2	Монтажная панель щита. Размеры: 430x340	1	IEK
3	Автоматический выключатель ВА47-29 3P, In=20A	2	IEK
4	Автоматический выключатель ВА47-29 1P, In=4A	2	IEK
5	Контактор ПМ12-025100-25А-220АС-УХЛ4-В с приставкой контактной ПКЛ-20-УХЛ4	2	КЭАЗ
6	Реле перегрузки тепловое РТЛ-1021-2-25А-(12-18А)-УХЛ4-КЭАЗ	2	КЭАЗ
7	Клемма винтовая проходная UT4, цвет серый	14	PhoenixContact
8	Клемма винтовая заземляющая UT4-PE, цвет желто-зеленый	2	PhoenixContact
9	Крышка D-UT 2,5/10. Толщина 2,2 мм	1	PhoenixContact
10	Концевой держатель E/NS 35 N	8	PhoenixContact
11	DIN-рейка NS 35/7,5 PERF, высота 7,5 мм, ширина 35 мм, длина 365 мм	2	IEK
12	Кабельный канал перфорированный 25x25, ширина 25мм, высота 25 мм, длина 415мм	2	IEK
13	Кабельный канал перфорированный 25x40, ширина 25мм, высота 40 мм, длина 275мм	3	IEK
	Саморез с прессшайбой, со сверлом, 4,2x13	30	

- Общие данные см. черт. 1629-27-76-ЭМ3.1.
- Кабель-каналы, DIN-рейки крепить к монтажной панели щита с помощью саморезов с прессшайбой 4,2x13.
- Шкаф 388-ШУ крепить к стене с помощью стандартного анкера с болтом М8.
- Уплотнение кабелей выполнить с помощью зажимов кабельных с контргайкой РГ 13,5.
- Оборудование заземлить согласно ПУЭ гл.1.7, инструкции по эксплуатации и монтажу.

1629-27-76-ЭМ3.5					
ООО "ГалоПолимер Кирово-Чепецк"					
Изм.	Кол. уч.	Лист	N док.	Подп.	Дата
Разраб.	Ожегов				
Пров.	Вахрушева				
Нач. отд.	Масленников				
Нач. УПР	Орлов				
Н. контр.	Ковальногова				
Утв.	Щиданов				
Производство тонкомолотых порошков фторопласта-4. Эл.снабжение драйкулера, насосов, вспомогательного оборудования			Стадия	Лист	Листов
Шкаф управления насосами поз.388/1,2. Общий вид			Р		1

Согласовано  
 Энергетик  
 Патрушев  
 Взам. инб.Н  
 Подпись и дата  
 Инб.Н подл.