Генплан (1:500)

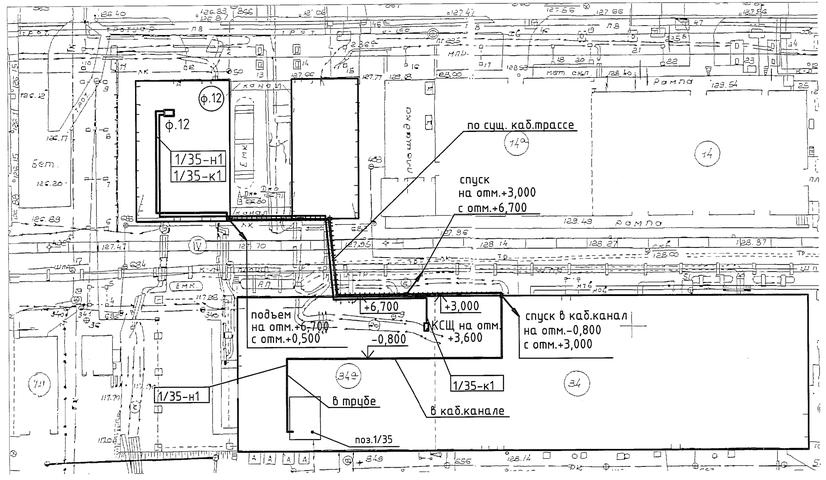

Поз. обозначение	Наименование	Кол	Примечание
1/35-н1	Кабель силовой с алюминиевыми жилами с ПВХ изоляцией, на напряжение 6кВ, АВВГЗх70 - 6,0 ГОСТ 16442-80	180 м	
1/35-к1	Контрольный кабель с медными жилами, с ПВХ изоляцией, экранированный, в оболочке из ПВХ пластиката КВВГЭнг(А)-LS 37х1,5	150 м	
	Муфта кабельная конц. термоусаживаемая 10кВ для кабеля 3х70 кв.мм, в комплекте с наконечниками КВтп-10-70/120	2	

1. Общие данные см. черт. 1839-5-34-ЭМ1.1.
2. Кабельная трасса существующая см. черт. 846-5-34-ЭС1.1.
3. Прокладка кабелей по корп.34 см. черт. 1839-5-34-ЭМ1.3.

Согласовано

Должность	Фамилия	Подпись	Дата
Энергетик	Сычев		28.01.19

Взам. инв.N

Подпись и дата 28.01.19

Инв.N подл. 245703

Изм.	Кол. уч.	Лист	N док.	Подп.	Дата
Разраб.		Вахрушева			16.01.19
Пров.		Ковржных			16.01.19
Нач. отд.		Масленников			25.01.19
Нач.УПР		Орлов			28.01.19
Н. контр.		Ковальногова			28.01.19
Утв.		Шибанов			25.01.19

1839-5-34-ЭМ1.2

ООО "ГалоПолимер Кирово-Чепецк"

Установка холодильной машины поз.1/35

Стадия	Лист	Листов
Р		1

Кабельная трасса 6кВ из корп.24а(п/ст11) в корп.34

УПР ГалоПолимер Кирово-Чепецк

245703