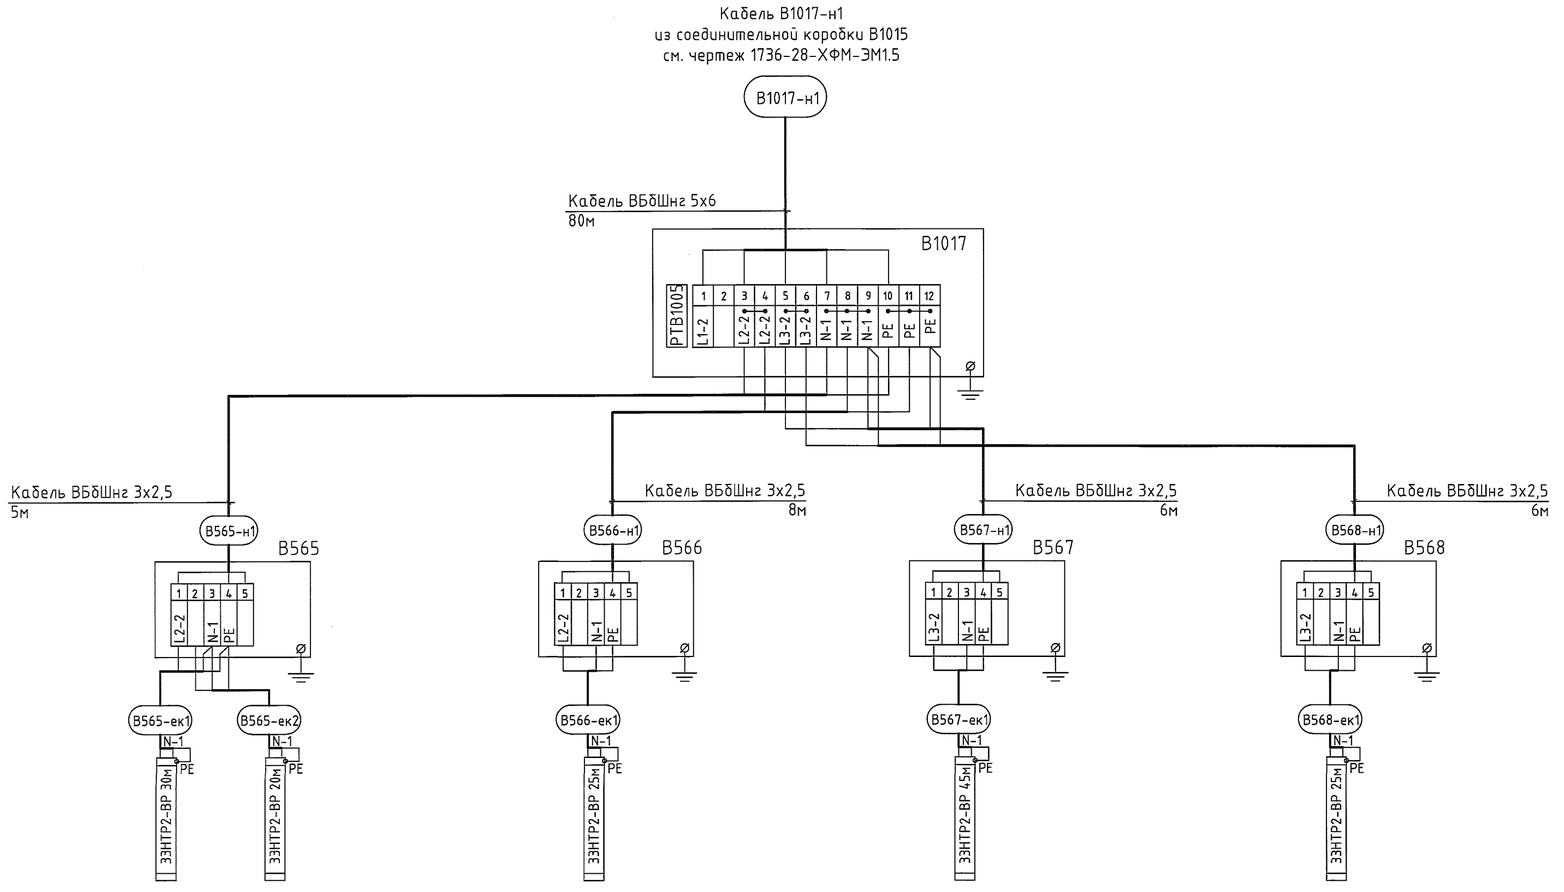

Поз.	Наименование	Кол	Примечание
В565-ек1 В565-ек2 В566-ек1 В567-ек1 В568-ек1	Саморегулирующаяся электрическая нагревательная лента ЗЗНТР2-ВР, 33Вт/м	145м	Тепломаг
В565 В566 В567 В568	Коробка соединительная РТВ401-1Б/0	4	Тепломаг
В1017	Коробка соединительная РТВ1005-2Б/4Б	1	Тепломаг
В1017-н1	Кабель ВБбШнг 5х6	80м	
В565-н1 В566-н1 В567-н1 В568-н1	Кабель ВБбШнг 3х2,5	25м	

1. Общие данные см. черт. 1601-28-ХФМ-ЭМ1.1.

	Тр-д от НЦ805/1-1,2 к ХМ-810/4-7		Тр-д от ХМ-810/4-7 в сущ. тр-д ВОО		Тр-д от НЦ805/2-1,2 к ХМ-810/1-3		Тр-д от ХМ-810/1-3 в сущ. тр-д ВОО
Руст, Вт	1650		825		1485		825
Номинал.ток,А	7.5		3.8		6.8		3.8
Стартовый ток,А	11.0		5.5		9.9		5.5

Изм.	Кол. уч.	Лист	N док.	Подп.	Дата
Разраб.		Ожегов			20.07.18
Пров.		Коврижных			03.07.18
Нач. отд.		Масленников			25.07.18
Нач.УПР		Орлов			01.08.18
Н. контр.		Ковальногова			31.07.18
Утв.		Шибанов			01.08.18

1601-28-ХФМ-ЭМ1.3

ООО "ГалоПолимер Кирово-Чепецк"

Переобвязка конденсаторов холодильных машин поз.ХМ-810/1-7 на оборотную воду

Стадия	Лист	Листов
Р		1

Схема соединений и подключений системы электрообогрева

УПР ГалоПолимер Кирово-Чепецк

244919

Согласовано
Энергетик Болтышев 01.08.18

Взам. инв.N

Подпись и дата 03.08.18

Инв.N подл. 244919