


Щит управления электрообогревом
Общий вид (1:4)

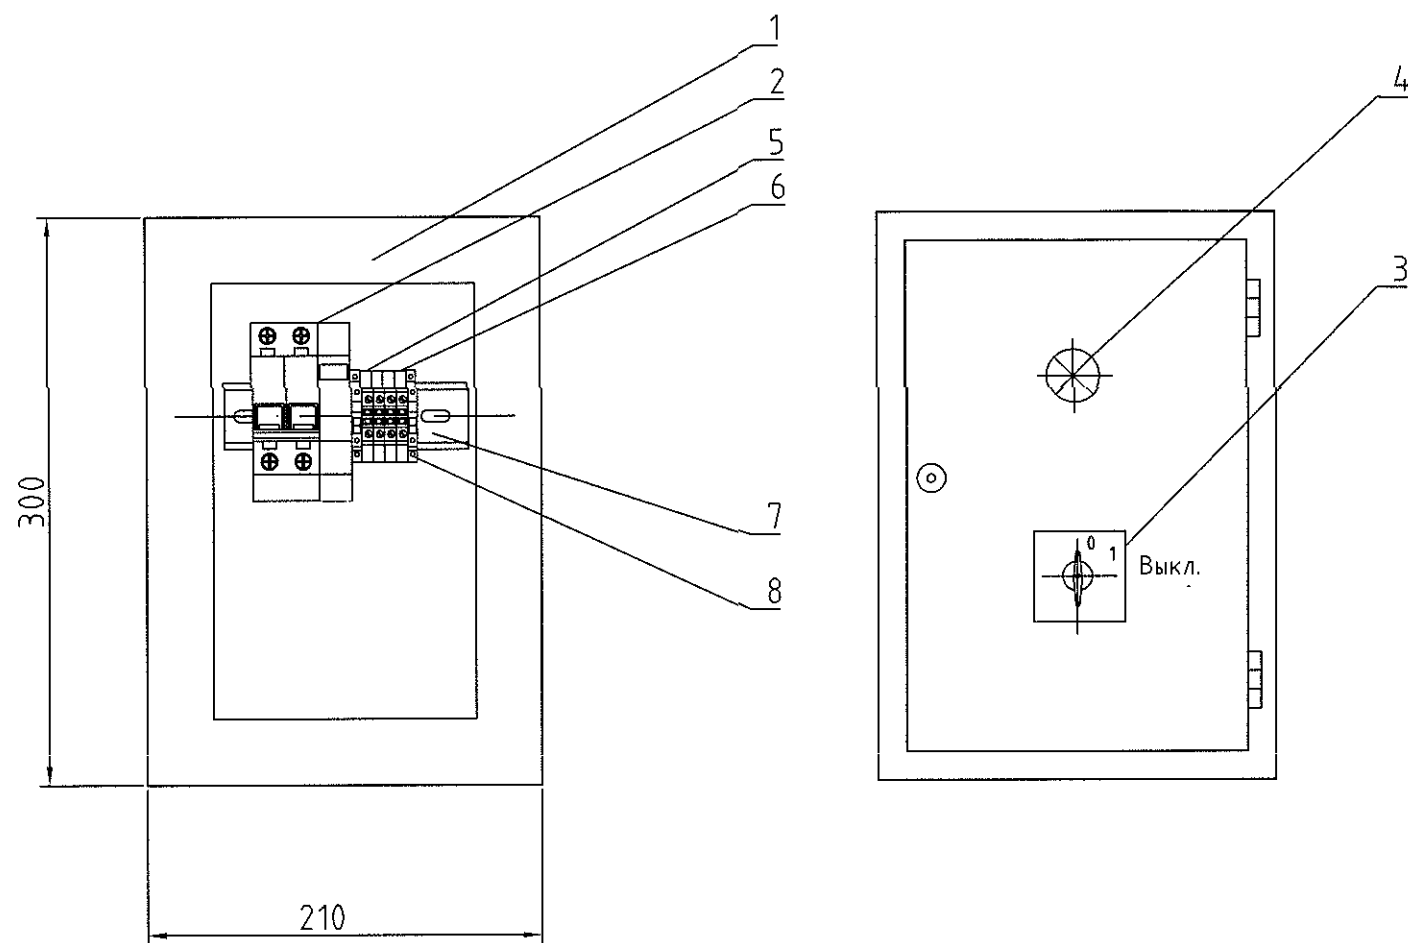

Поз.	Наименование	Кол	Примечание
1	Щит управления электрообогревом, Корпус металлический настенный 300x210x150мм, панель 230x140, ЩМП 2.3.1-0 У2 IP-54	1	IEK
2	Дифференциальный автомат АД12 2Р 25А 30мА	1	IEK
3	Переключатель кулачковый на 2 положения, ПКП25-11/0 25А 0-1 1Р/400В, арт. ВСS11-025-1	1	IEK
4	Светосигнальный индикатор АД-22DS матрица d22мм 230В АС, цвет зелёный	1	IEK
5	Клемма проходная винтовая УТ 4, артикул 3044102	3	Phoenix Contact
6	Клемма проходная винтовая УТ 4-РЕ, артикул 3044128	1	PhoenixContact
7	DIN-рейка NS 35/7,5 PERF, длина 140 мм	1	Phoenix Contact
8	Стопор концевой безвинтовой CLIPFIX 35-5, артикул 3022276	2	Phoenix Contact

1. Общие данные см. черт. 2093-15-0-ЭМ1.1.

2093-15-0-ЭМ1.5						ООО "ГалоПолимер Кирово-Чепецк"		
Изм.	Кол.уч.	Лист	№ док.	Подп.	Дата	Стадия	Лист	Листов
Разраб.	Вахрушева			<i>В.М.</i>	01.06.21	Замена участка трубопровода производственной воды у корп.150	Р	1
Проб.	Ожегов			<i>О.О.</i>	07.06.21			
Нач.отд.	Масленников			<i>М.М.</i>	04.06.21			
Нач.УПР	Орлов			<i>О.О.</i>	09.06.21			
Н. контр.	Ковальногова			<i>К.К.</i>	07.06.21			
Утв.	Шиданов			<i>Ш.Ш.</i>	11.06.21			
Щит управления электрообогревом трубопровода ВЗ (поз.ЩУЭ) Общий вид						 УПР ГалоПолимер Кирово-Чепецк 249062		

Согласовано	Энергетик	Сычев	<i>С.С.</i>
Взам. инв.Н	Подпись и дата	11.06.21	
Инв.Н подл.	249062		