


Поз. обозначение	Наименование	Кол.	Примечание
1	Устройство защиты и автоматики секционного выключателя TOP 200 С 22	1	A1
2	Переключатель OptiSwitch 4G10-78-U-R014	1	SA2
3	Арматура светосигнальная СКЛ-11-А-Б-2-220	1	НЛ3
4	Переключатель OptiSwitch 4G10-54-U-R014	1	SA1
5	Арматура светосигнальная СКЛ-11-А-Л-2-220	1	НЛ1
6	Переключатель OptiSwitch 4G10-90-U-R014	1	SA5
7	Арматура светосигнальная СКЛ-11-А-К-2-220	1	НЛ2
8	Переключатель поворотный NEF30-TRas-X	1	SC1
9	Переключатель OptiSwitch 4G10-90-U-R014	1	SA4
10	Кнопка NEF30-KzX зеленая	1	SBC
11	Кнопка NEF30-KcX красная	1	SBT
12	Арматура светосигнальная СКЛ-11-А-Б-2-220	1	ЛГА
13	Арматура светосигнальная СКЛ-11-А-Б-2-220	1	ЛПА
	Лист 2x600x500 ГОСТ 19903-2015	1	
	Кабель-канал перфорированный 25x60 L=560 мм	1	Обратная сторона дверцы

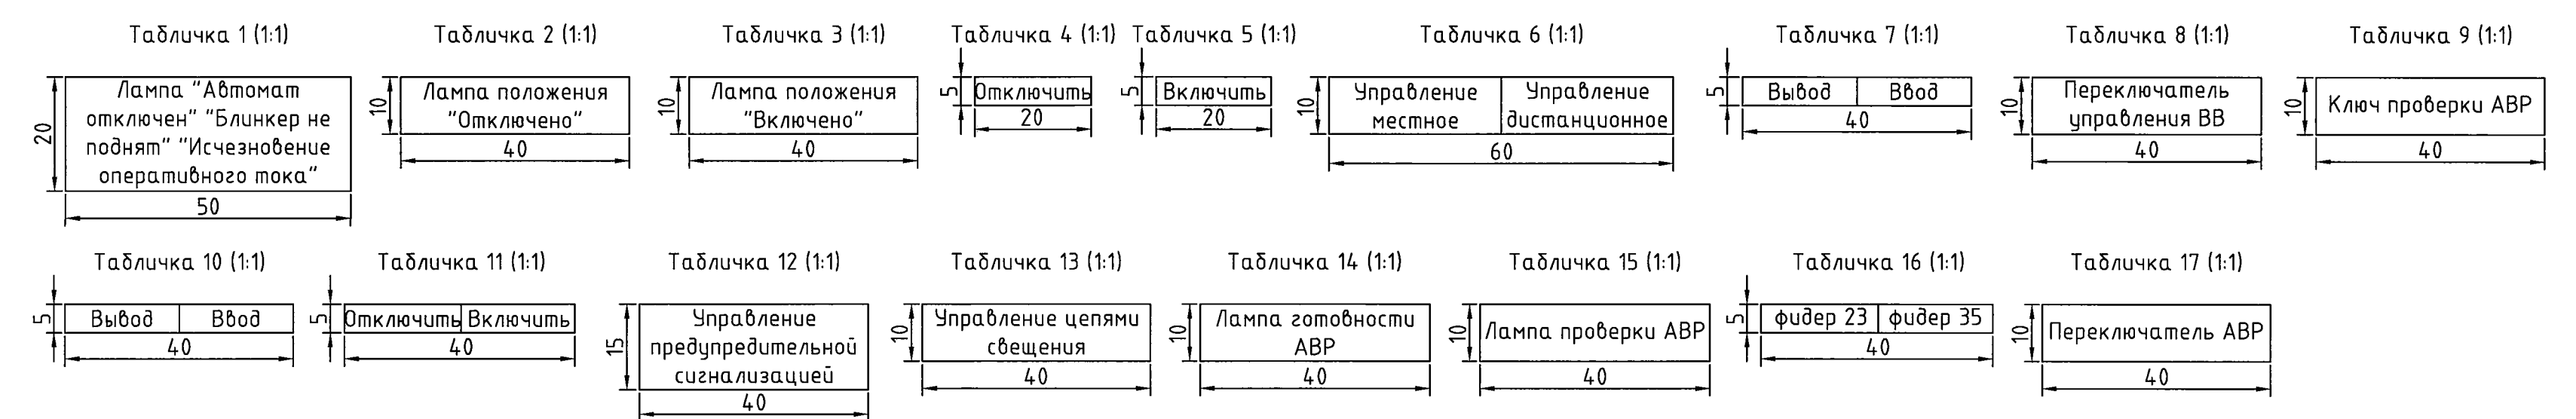

- Общие данные см. черт. 2085-104-0-ЭМ2.1.
- Существующее оборудование (накладки, ключи управления, сигнальные лампы) демонтировать.
- Демонтировать существующую левую дверцу, на ее место установить новую, изготовленную из листа 2x600x500 ГОСТ 19903-2015.
- На обратной стороне дверцы установить кабель-канал.

2085-104-0-ЭМ2.16					
ООО "ГалоПолимер Кирова-Чепецк"					
Изм.	Кол. уч.	Лист	№ док.	Подп.	Дата
Разраб.	Седых			<i>Седых</i>	07.08.20
Проб.	Ожегов			<i>Ожегов</i>	01.09.20
Нач. отд.	Масленников			<i>Масленников</i>	11.09.20
Нач. УПР	Орлов			<i>Орлов</i>	18.09.20
Н. контр.	Ковальцова			<i>Ковальцова</i>	06.10.20
Утв.	Шибанов			<i>Шибанов</i>	01.12.20
Перевод электроснабжения ПС-11 6 кВ с ТЭЦ-3 на ГПП. РЗиА			Стадия	Лист	Листов
			Р		1
Дверца ячейки фидера 21 ПС-11. Компонетка					

Составлено: Энергетик Хардин Хардин Симонов
 Взам. инв.№: 248221
 Инв.№ подл.: 006.10.2020