
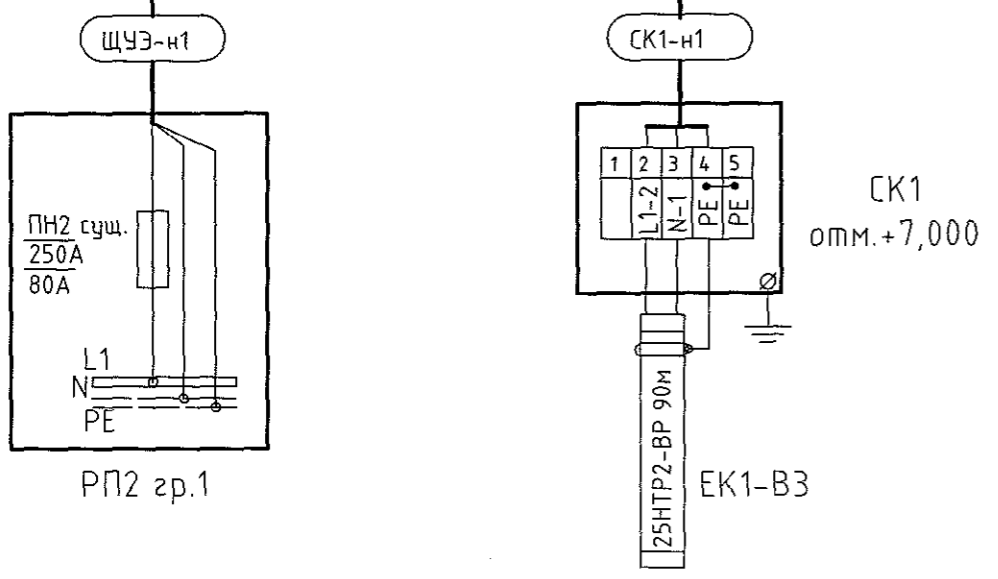


# Щит управления электрообогревом (ЩУЭ)

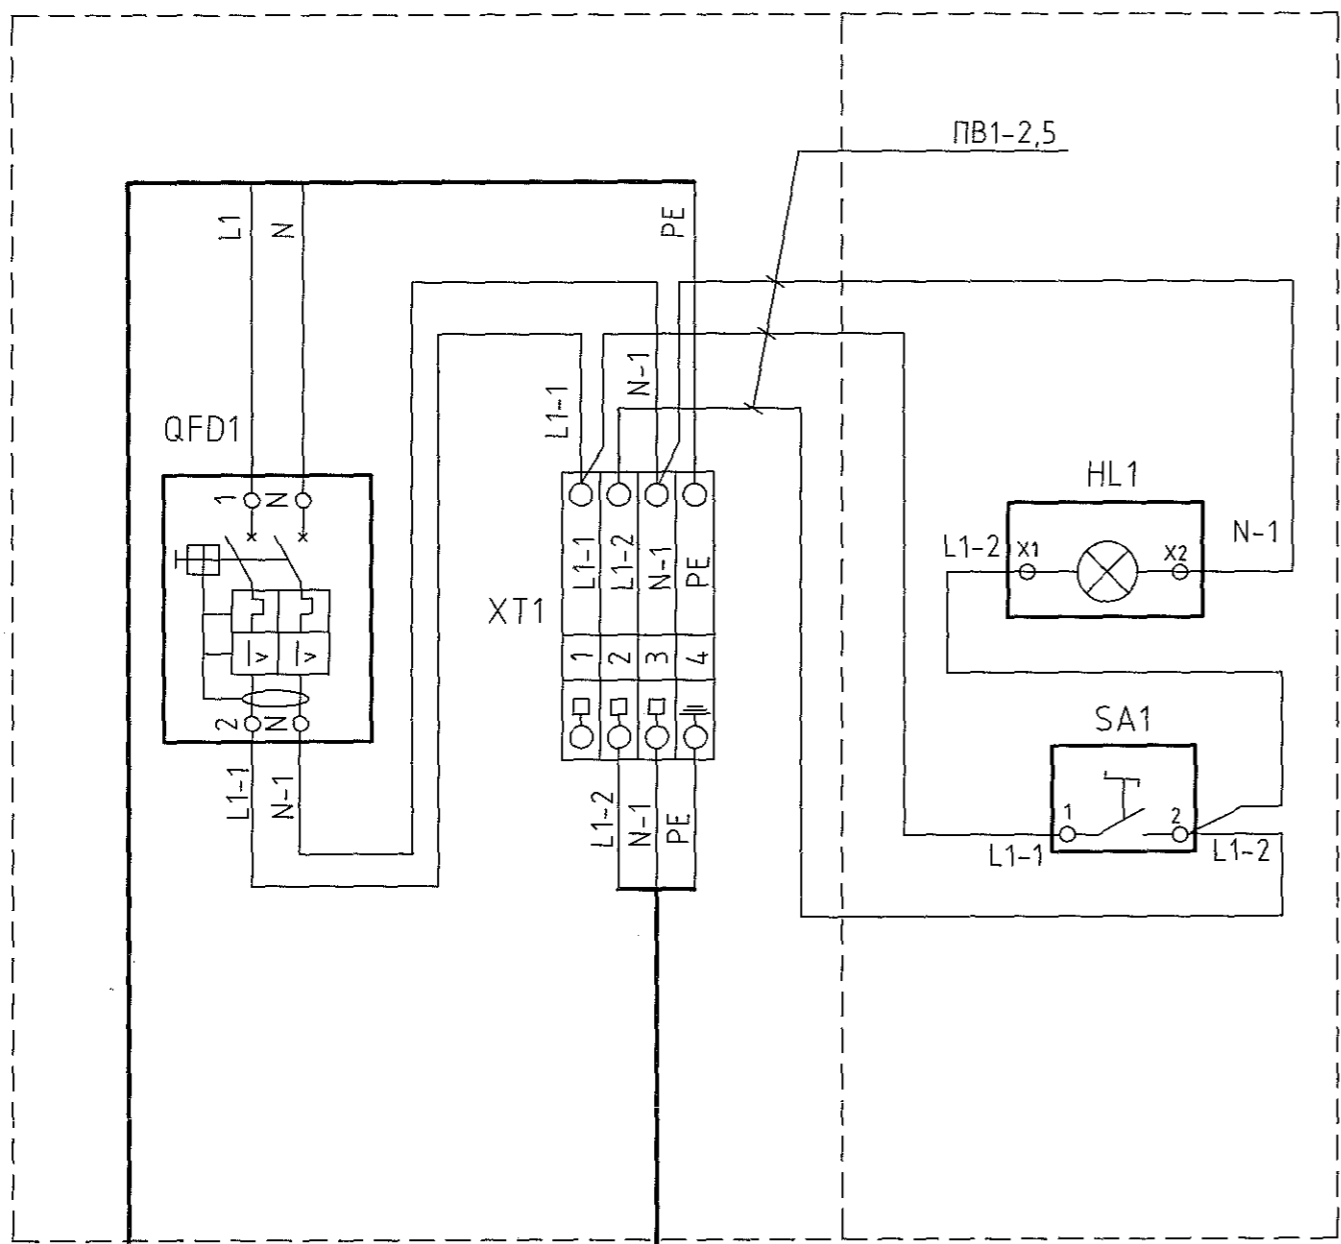

Поз.	Наименование	Кол	Примечание
FU1-3	Предохранитель ПН2-250-80А-УЗ-КЭАЗ	3	КЭАЗ
ЩУЭ	Щит управления электрообогревом, Корпус металлический настенный 300x210x150мм, панель 230x140, ЩМП 2.3.1-0 У2 IP-54	1	IEK
QFD1	Дифференциальный автомат АД12 2P 25А 30мА	1	IEK
SA1	Переключатель кулачковый на 2 положения, ПКП25-11/0 25А 0-1 IP/400В, арт. ВС311-025-1	1	IEK
HL1	Светосигнальный индикатор АД-22ДС матрица d22мм 230В АС, цвет зелёный	1	IEK
СК1	Коробка соединительная РТВ402-1П/1П	1	Тепломаг
EK1-B3	Саморегулирующаяся электрическая нагревательная лента 25HTP2-BP, 25Вт/м	90м	Тепломаг
ЩУЭ-н1	Кабель силовой ВВГнгз 3x2,5	20м	
СК1-н1	Кабель силовой ВВГнгз 3x2,5	5м	
XT1	Клемма проходная винтовая UT 4-PE, артикул 3044128	3	Phoenix Contact
	Клемма проходная винтовая UT 4, артикул 3044102	1	PhoenixContact
	Стопор концевой безвинтовой CLIPFIX 35-5, артикул 3022276	2	PhoenixContact

1. Общие данные см. черт. 2093-15-0-ЭМ1.1.

Согласовано	Энергетик	Сычев	11.06.21
Взам. инв. N			
Подпись и дата			11.06.21
Инв. N подл.			249061

2093-15-0-ЭМ1.4					
ООО "ГалоПолимер Кирово-Чепецк"					
Изм.	Кол. уч.	Лист	N док.	Подп.	Дата
Разраб.	Вахрушева				01.06.21
Проб.	Ожегов				04.06.21
Нач.отд.	Масленников				04.06.21
Нач.УПР	Орлов				09.06.21
Н. контр.	Ковальцова				07.06.21
Утв.	Шибанов				11.06.21
Замена участка трубопровода производственной воды у корп.150				Стадия	Лист
				P	1
Схема соединений и подключений				 249061	