


Компоновка 316а/1,2-ШУ (1:4)

Фасад 316а/1,2-ШУ (1:4)

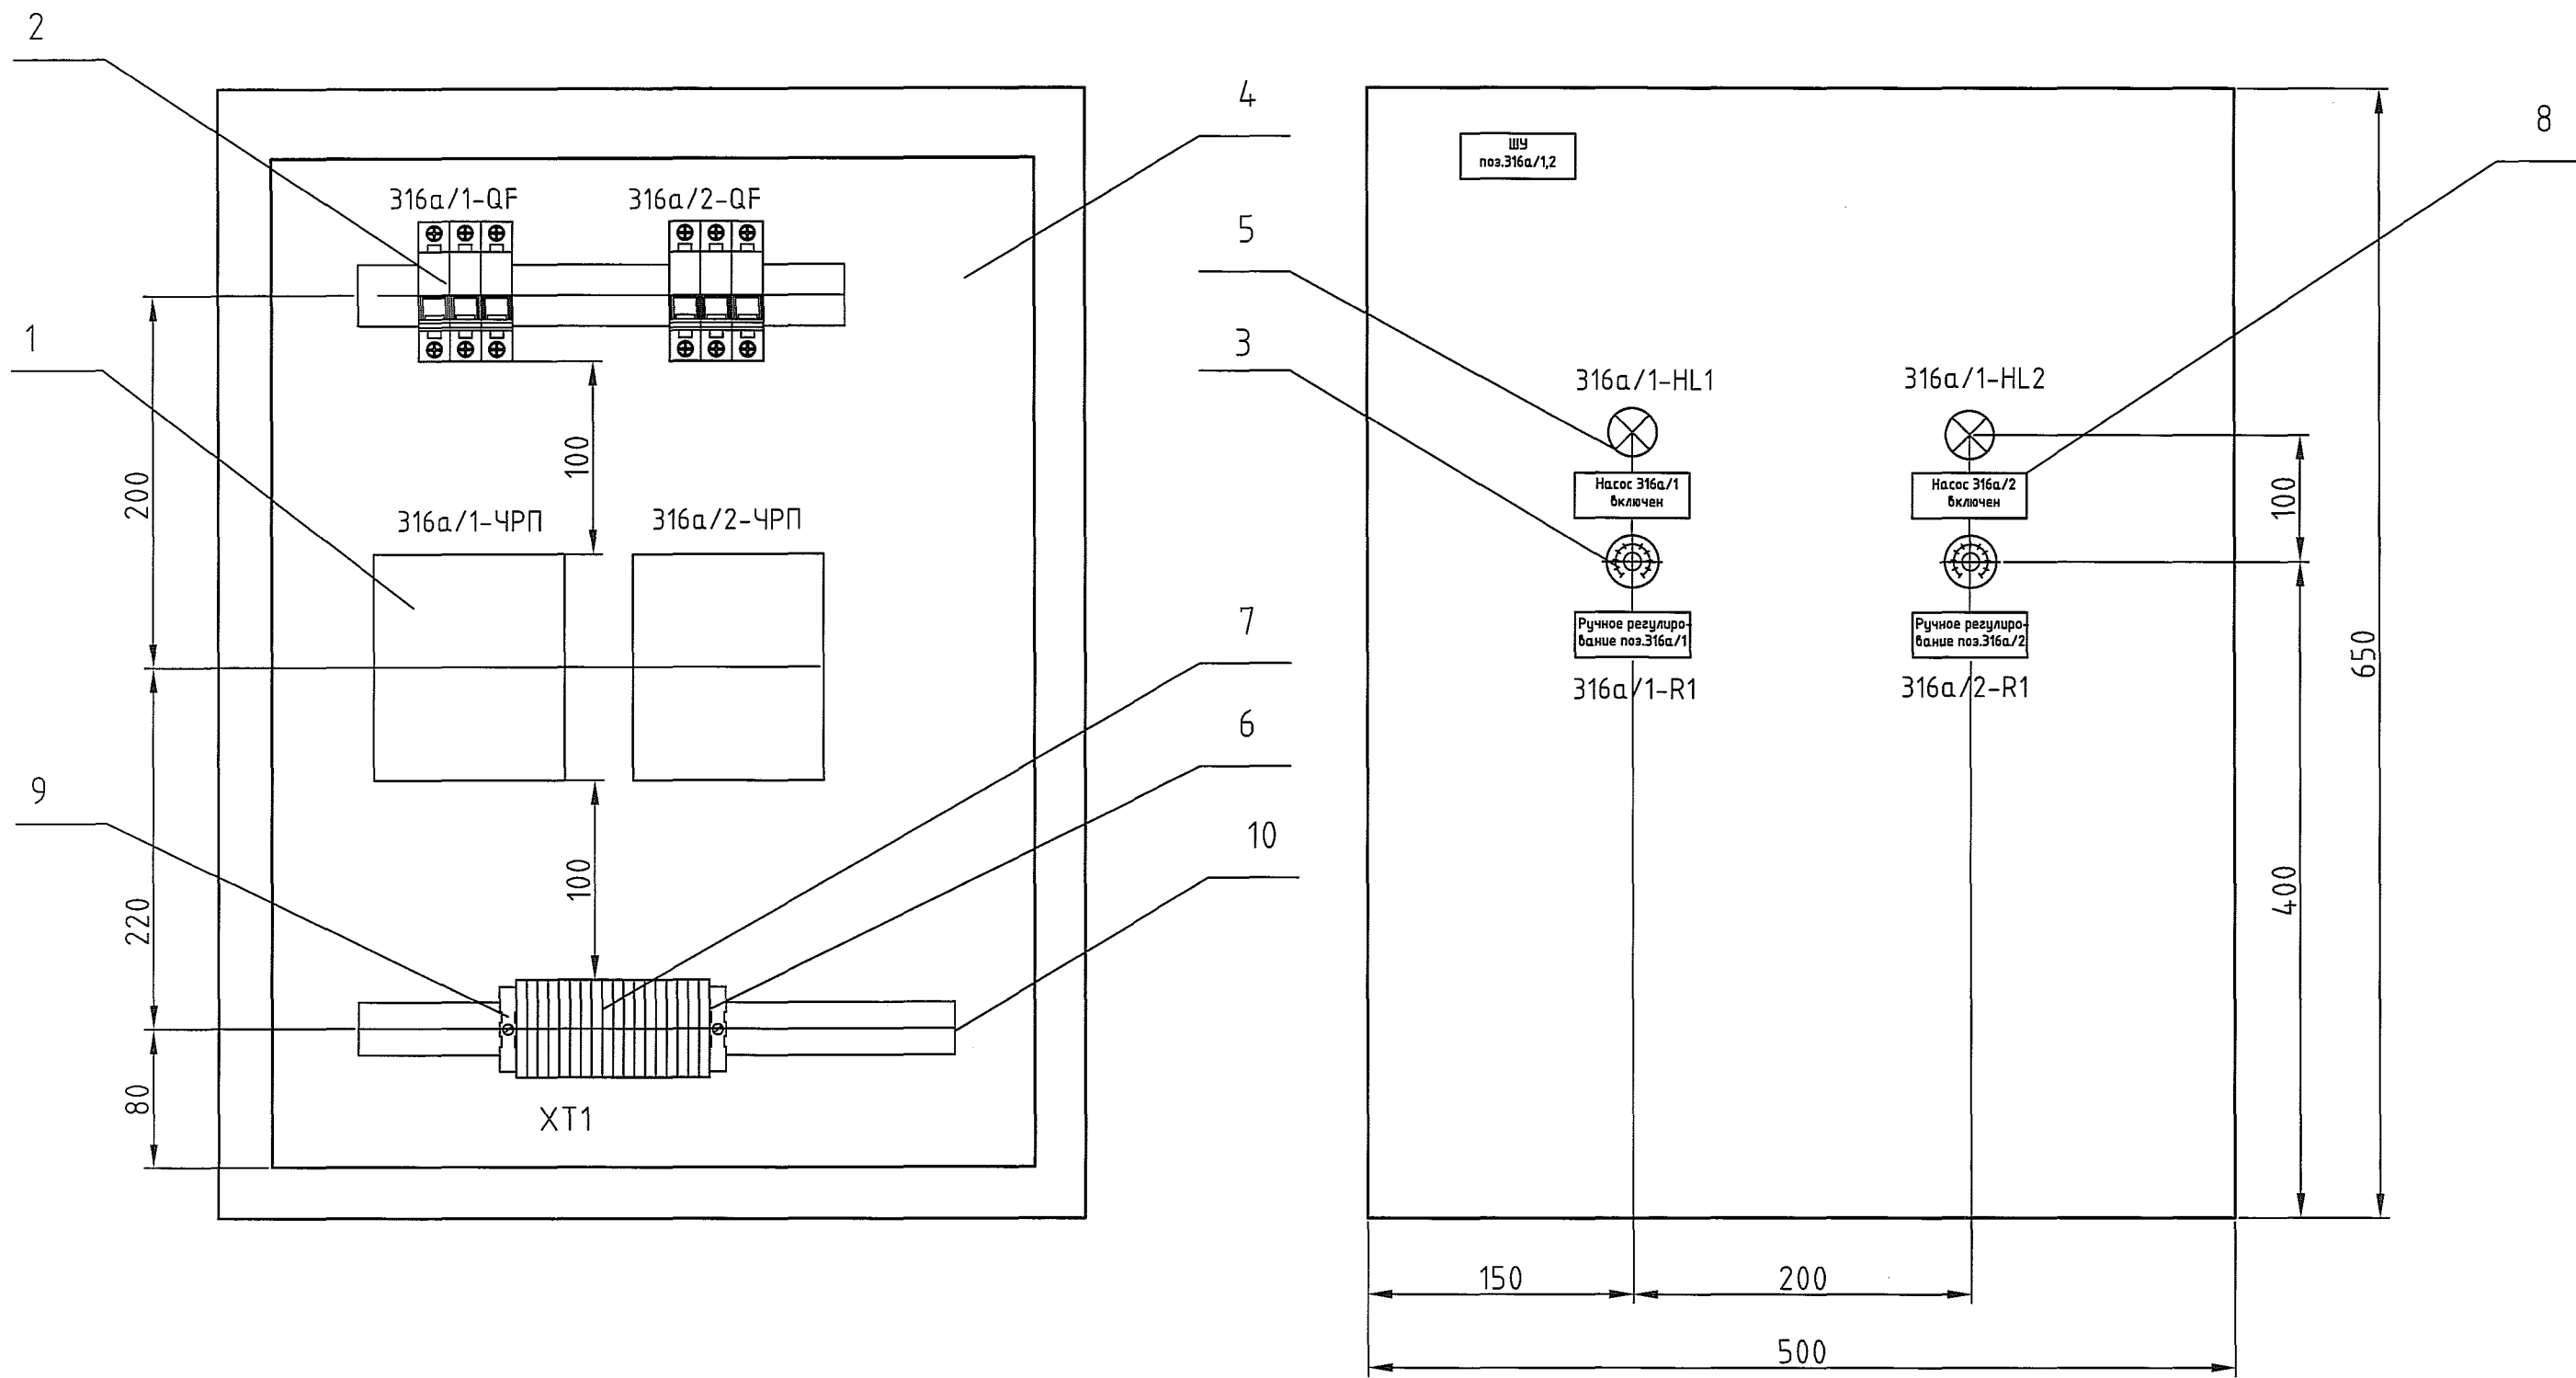

Поз. обозначение	Наименование	Кол	Примечание
1	Преобразователь частоты фирмы Fuji Electric, 0,75кВт FRN0,75C1S-4E	2	
2	Выключатель автоматический, ВА47-29 ЗР 6А х-ка С	2	IEK
3	Потенциометр M22-R4K7 EATON 229490	2	
4	Шкаф управления насосами. Корпус металлический 650х500х220мм, Панель 580х440мм ЩМП 3-0 74 У2 IP54	1	IEK
5	Светосигнальный индикатор, зеленый AD-22DS матрица d22 мм 220В AC	2	IEK
6	Заземляющая клемма винтовая, 6,2 мм, цвет желто-зеленый UT4 -PE, код об. 3044128	4	PhoenixContact
7	Клемма винтовая UT4, код об. 3044102	16	PhoenixContact
8	Рамка для надписи РП 66х26 (X-26)	5	ПромАвтоматика
9	Концевой держатель E/NS 35 N	2	PhoenixContact
10	DIN-рейка NS 35/7,5 PERF, длина 475 мм	1	PhoenixContact

1. Общие данные см. лист 1733-144-144-ЭМ1.1.

Инв.№ подл.	245268
Подпись и дата	17.10.18
Взам. инв.№	
Должность	Энергетик
Фамилия	Чаузов
Подпись	<i>[Signature]</i>
Дата	16.10.18

1733-144-144-ЭМ1.4					
ООО "ГалоПолимер Кирово-Чепецк"					
Изм.	Кол. уч.	Лист	№ док.	Подп.	Дата
Разраб.	Вахрушева	1	1	<i>[Signature]</i>	16.10.18
Проб.	Коврижных			<i>[Signature]</i>	16.10.18
Нач. отд.	Масленников			<i>[Signature]</i>	16.10.18
Нач. УПР	Орлов			<i>[Signature]</i>	16.10.18
Н. контр.	Ковальногова			<i>[Signature]</i>	16.10.18
Утв.	Шиданов			<i>[Signature]</i>	16.10.18
Установка мембранных дозирочных насосов поз. 316а/1,2				Стадия	Лист
Шкаф управления дозирочными насосами поз. 316а/1,2. Общий вид				Р	1
УПР ГалоПолимер Кирово-Чепецк				245268	