



План кабельной трассы между точками А-Б
(1:200)

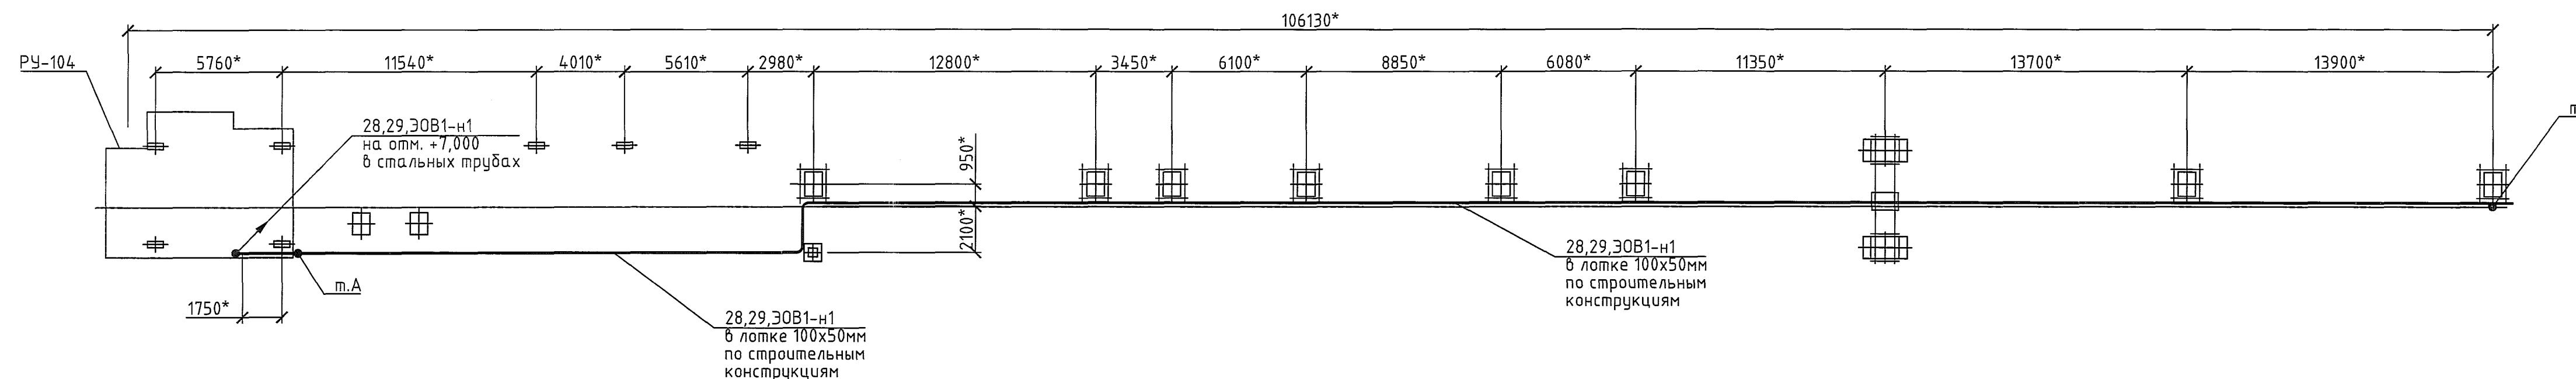

План кабельной трассы между точками Б-В
(1:200)

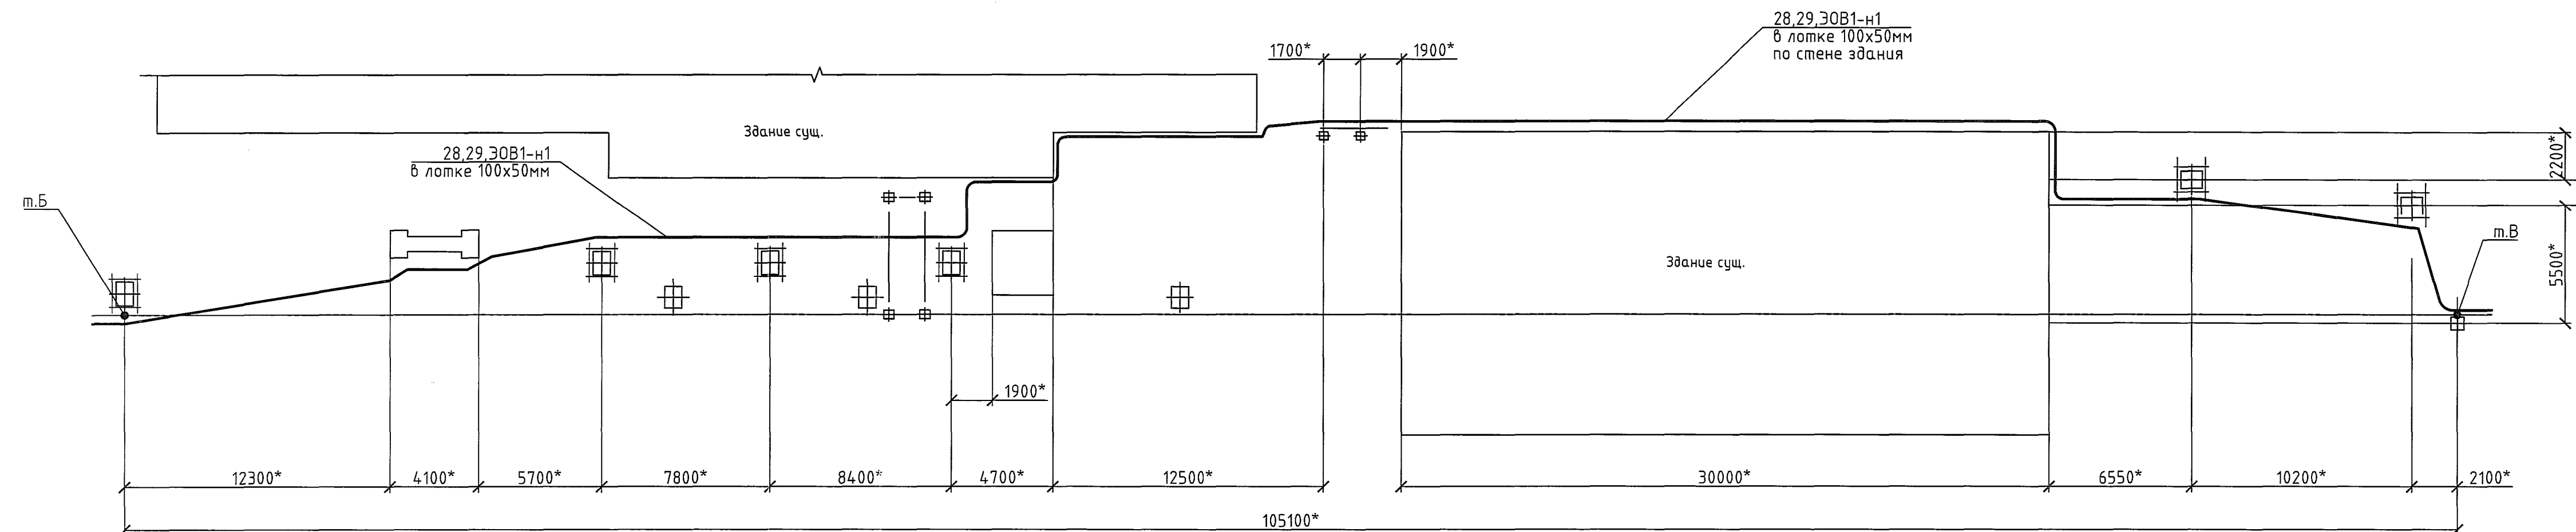

Поз. обозначение	Наименование	Кол.	Примечание
	Лоток перфорированный 100x50. Длина 3м	83	IEK
	Крышка на лоток осн.100. Длина 3м	83	IEK
	Разделительная перегородка h=50. Длина 3м	83	IEK
	Кронштейн настенный 150	250	IEK
	Пластина шарнирного соединения h=50	16	IEK
	Пластина заземления	83	IEK
	Поворот на 90град 50x100	8	IEK

- Общие данные см. черт. 1966-15-эстакада-ЭМ2.1.
- Общие данные по монтажу кабельной трассы в лотках, информацию о кабелях см.чертеж 1966-15-эстакада-ЭМ2.6

1966-15-эстакада-ЭМ2.7					
ООО "ГалоПолимер Кирово-Чепецк"					
1	-	Зам.	ПЗ-3207	16.12.20	16.12.20
Изм.	Кол.уч.	Лист	N док.	Подп.	Дата
Разраб.	Ожегов	16.12.20	16.12.20	16.12.20	16.12.20
Проб.	Вахрушева	16.12.20	16.12.20	16.12.20	16.12.20
Нач.отд.	Масленников	16.12.20	16.12.20	16.12.20	16.12.20
Нач.УПР	Орлов	16.12.20	16.12.20	16.12.20	16.12.20
Н.контр.	Ковальцова	16.12.20	16.12.20	16.12.20	16.12.20
Утв.	Шибанов	16.12.20	16.12.20	16.12.20	16.12.20
Техническое перевооружение паропровода №6, РУ-104, РУ-2. Вариант 2				Стадия	Лист
План прокладки кабельной трассы между точками А-В				Р	1
УПР ГалоПолимер Кирово-Чепецк				248486	

Инв.№ подл.	248486
Подпись и дата	22.12.20
Взам. инв.№	248129
Сычев	
Энергетик	