
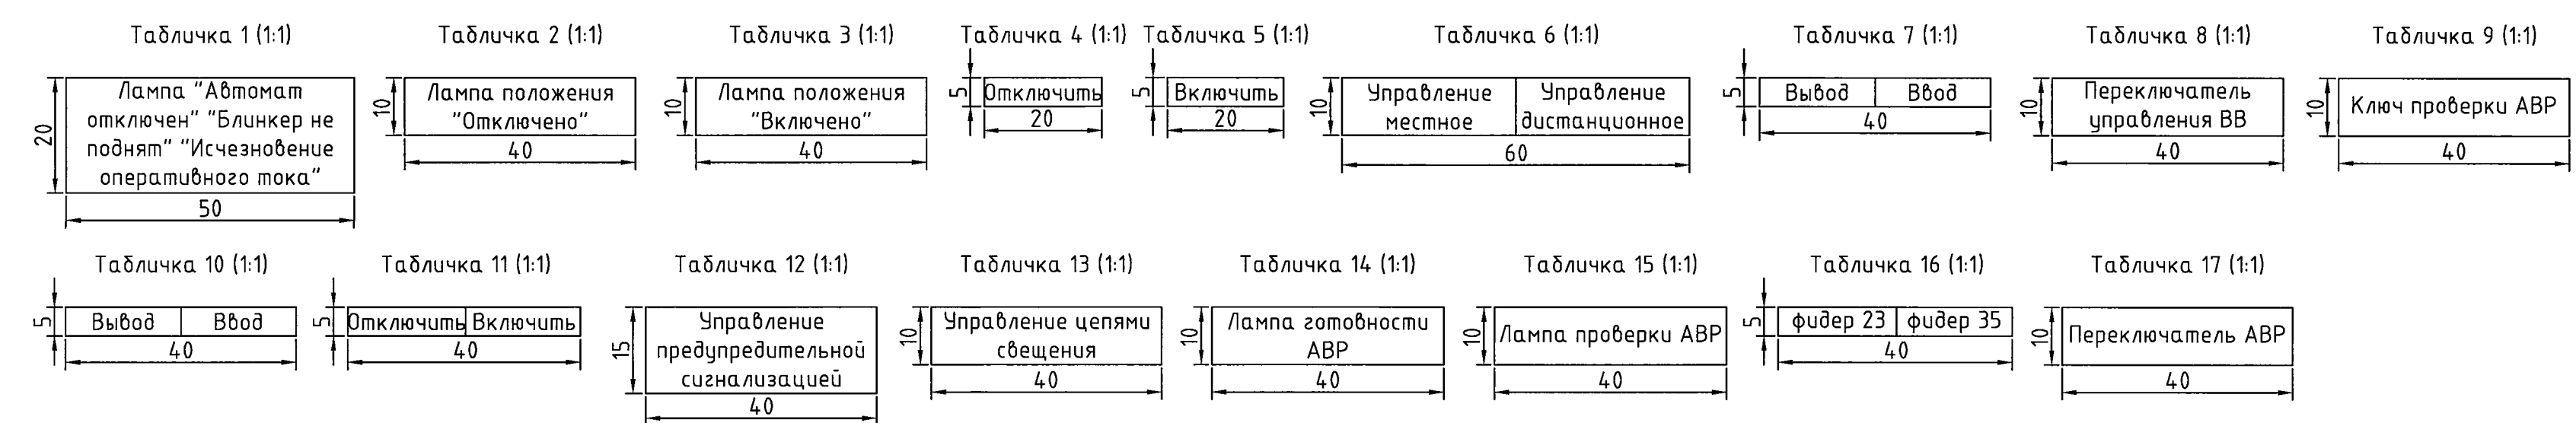


Дверца ячейки (1:2)

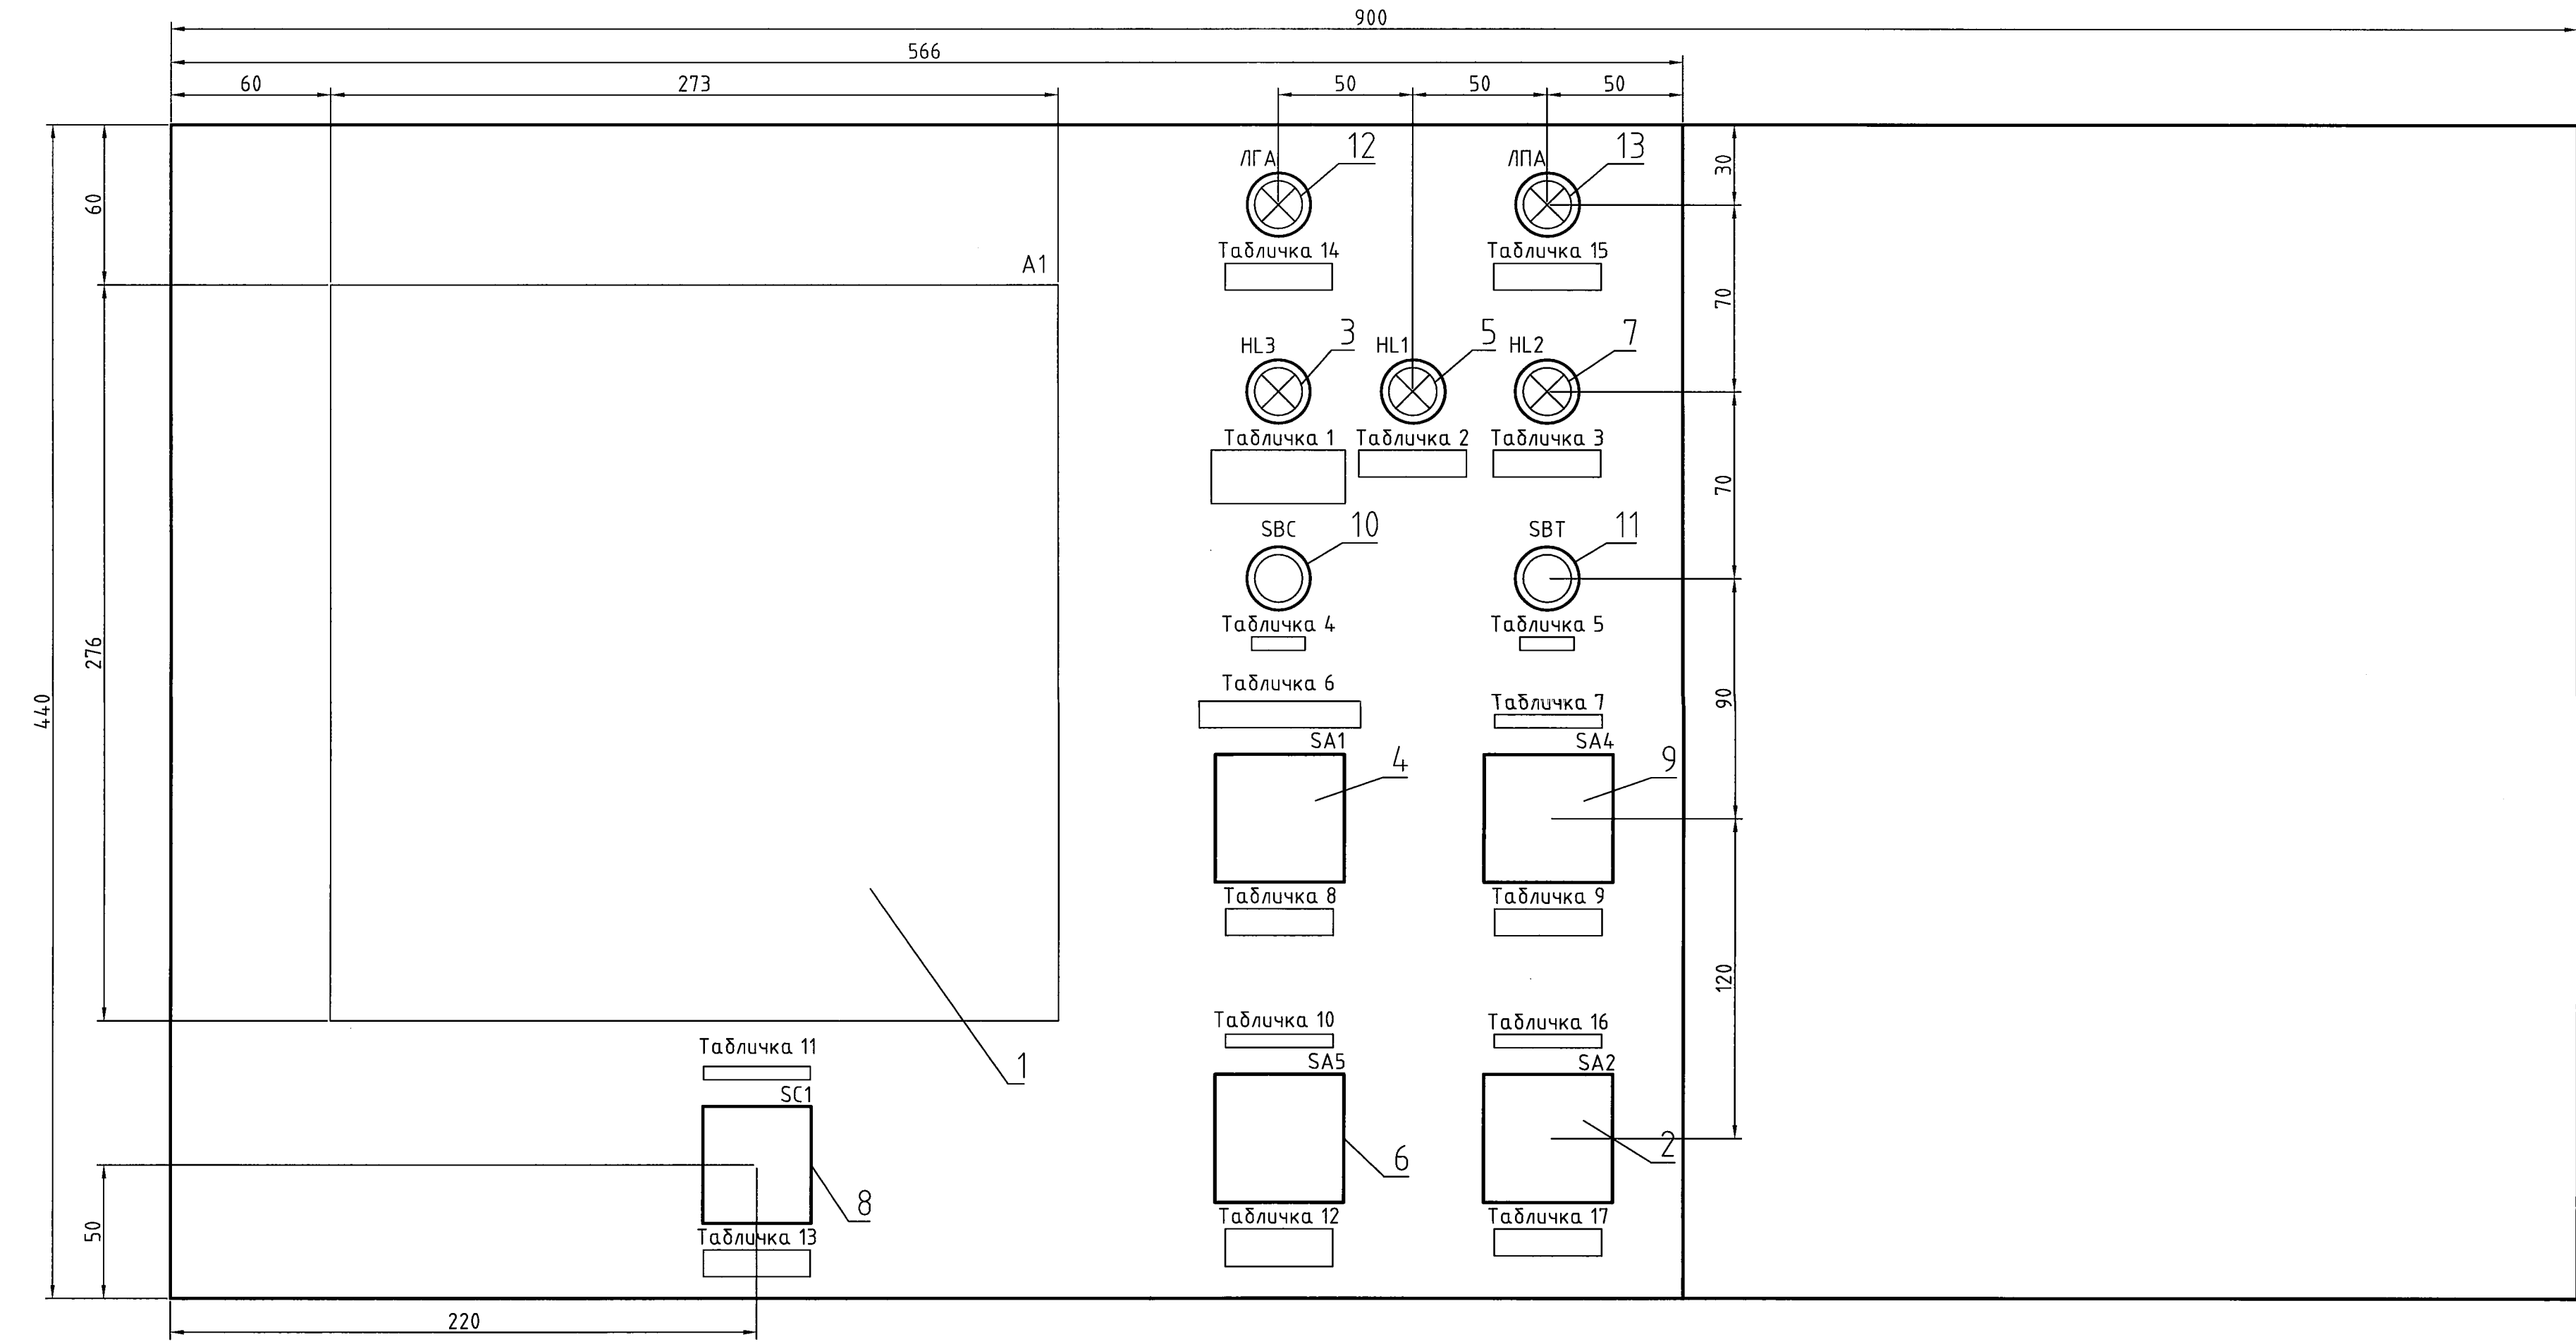

Поз. обозначение	Наименование	Кол.	Примечание
1	Устройство защиты и автоматика секционного выключателя TOP 200 С 22	1	A1
2	Переключатель OptiSwitch 4G10-78-U-R014	1	SA2
3	Арматура светосигнальная СКЛ-11-А-Б-2-220	1	HL3
4	Переключатель OptiSwitch 4G10-54-U-R014	1	SA1
5	Арматура светосигнальная СКЛ-11-А-Л-2-220	1	HL1
6	Переключатель OptiSwitch 4G10-90-U-R014	1	SA5
7	Арматура светосигнальная СКЛ-11-А-К-2-220	1	HL2
8	Переключатель поворотный NEF30-TRas-X	1	SC1
9	Переключатель OptiSwitch 4G10-90-U-R014	1	SA4
10	Кнопка NEF30-KzX зеленая	1	SBC
11	Кнопка NEF30-KcX красная	1	SBT
12	Арматура светосигнальная СКЛ-11-А-Б-2-220	1	ЛГА
13	Арматура светосигнальная СКЛ-11-А-Б-2-220	1	ЛПА
	Лист 2x600x500 ГОСТ 19903-2015	1	
	Кабель-канал перфорированный 25x60 L=560 мм	1	Обратная сторона дверцы

- Общие данные см. черт. 2085-104-0-ЭМ2.1.
- Существующее оборудование (накладки, ключи управления, сигнальные лампы) демонтировать.
- Демонтировать существующую левую дверцу, на ее место установить новую, изготовленную из листа 2x600x500 ГОСТ 19903-2015.
- На обратной стороне дверцы установить кабель-канал.

2085-104-0-ЭМ2.16									
ООО "ГалоПолимер Кирова-Чепецк"									
Изм.	Кол. уч.	Лист	№ док.	Подп.	Дата	Перевод электроснабжения ПС-11 6 кВ с ТЭЦ-3 на ГПП. РЗиА			
Разраб.	Седых					Р			1
Пров.	Ожегов					Дверца ячейки фидера 21 ПС-11. Компонетка			
Нач. отд.	Масленников					УПР Кирова-Чепецк			
Нач. УПР	Орлов					Формат А3Х3			
Н. контр.	Ковальцова								
Утв.	Шибанов								

Составлено: [подпись] Энергетик
 Проверено: [подпись] Мастер
 Изменения: [подпись] Энергетик
 [подпись] Мастер
 [подпись] Энергетик
 [подпись] Мастер