


Схема соединений и подключений питания и управления насосом поз.373/3

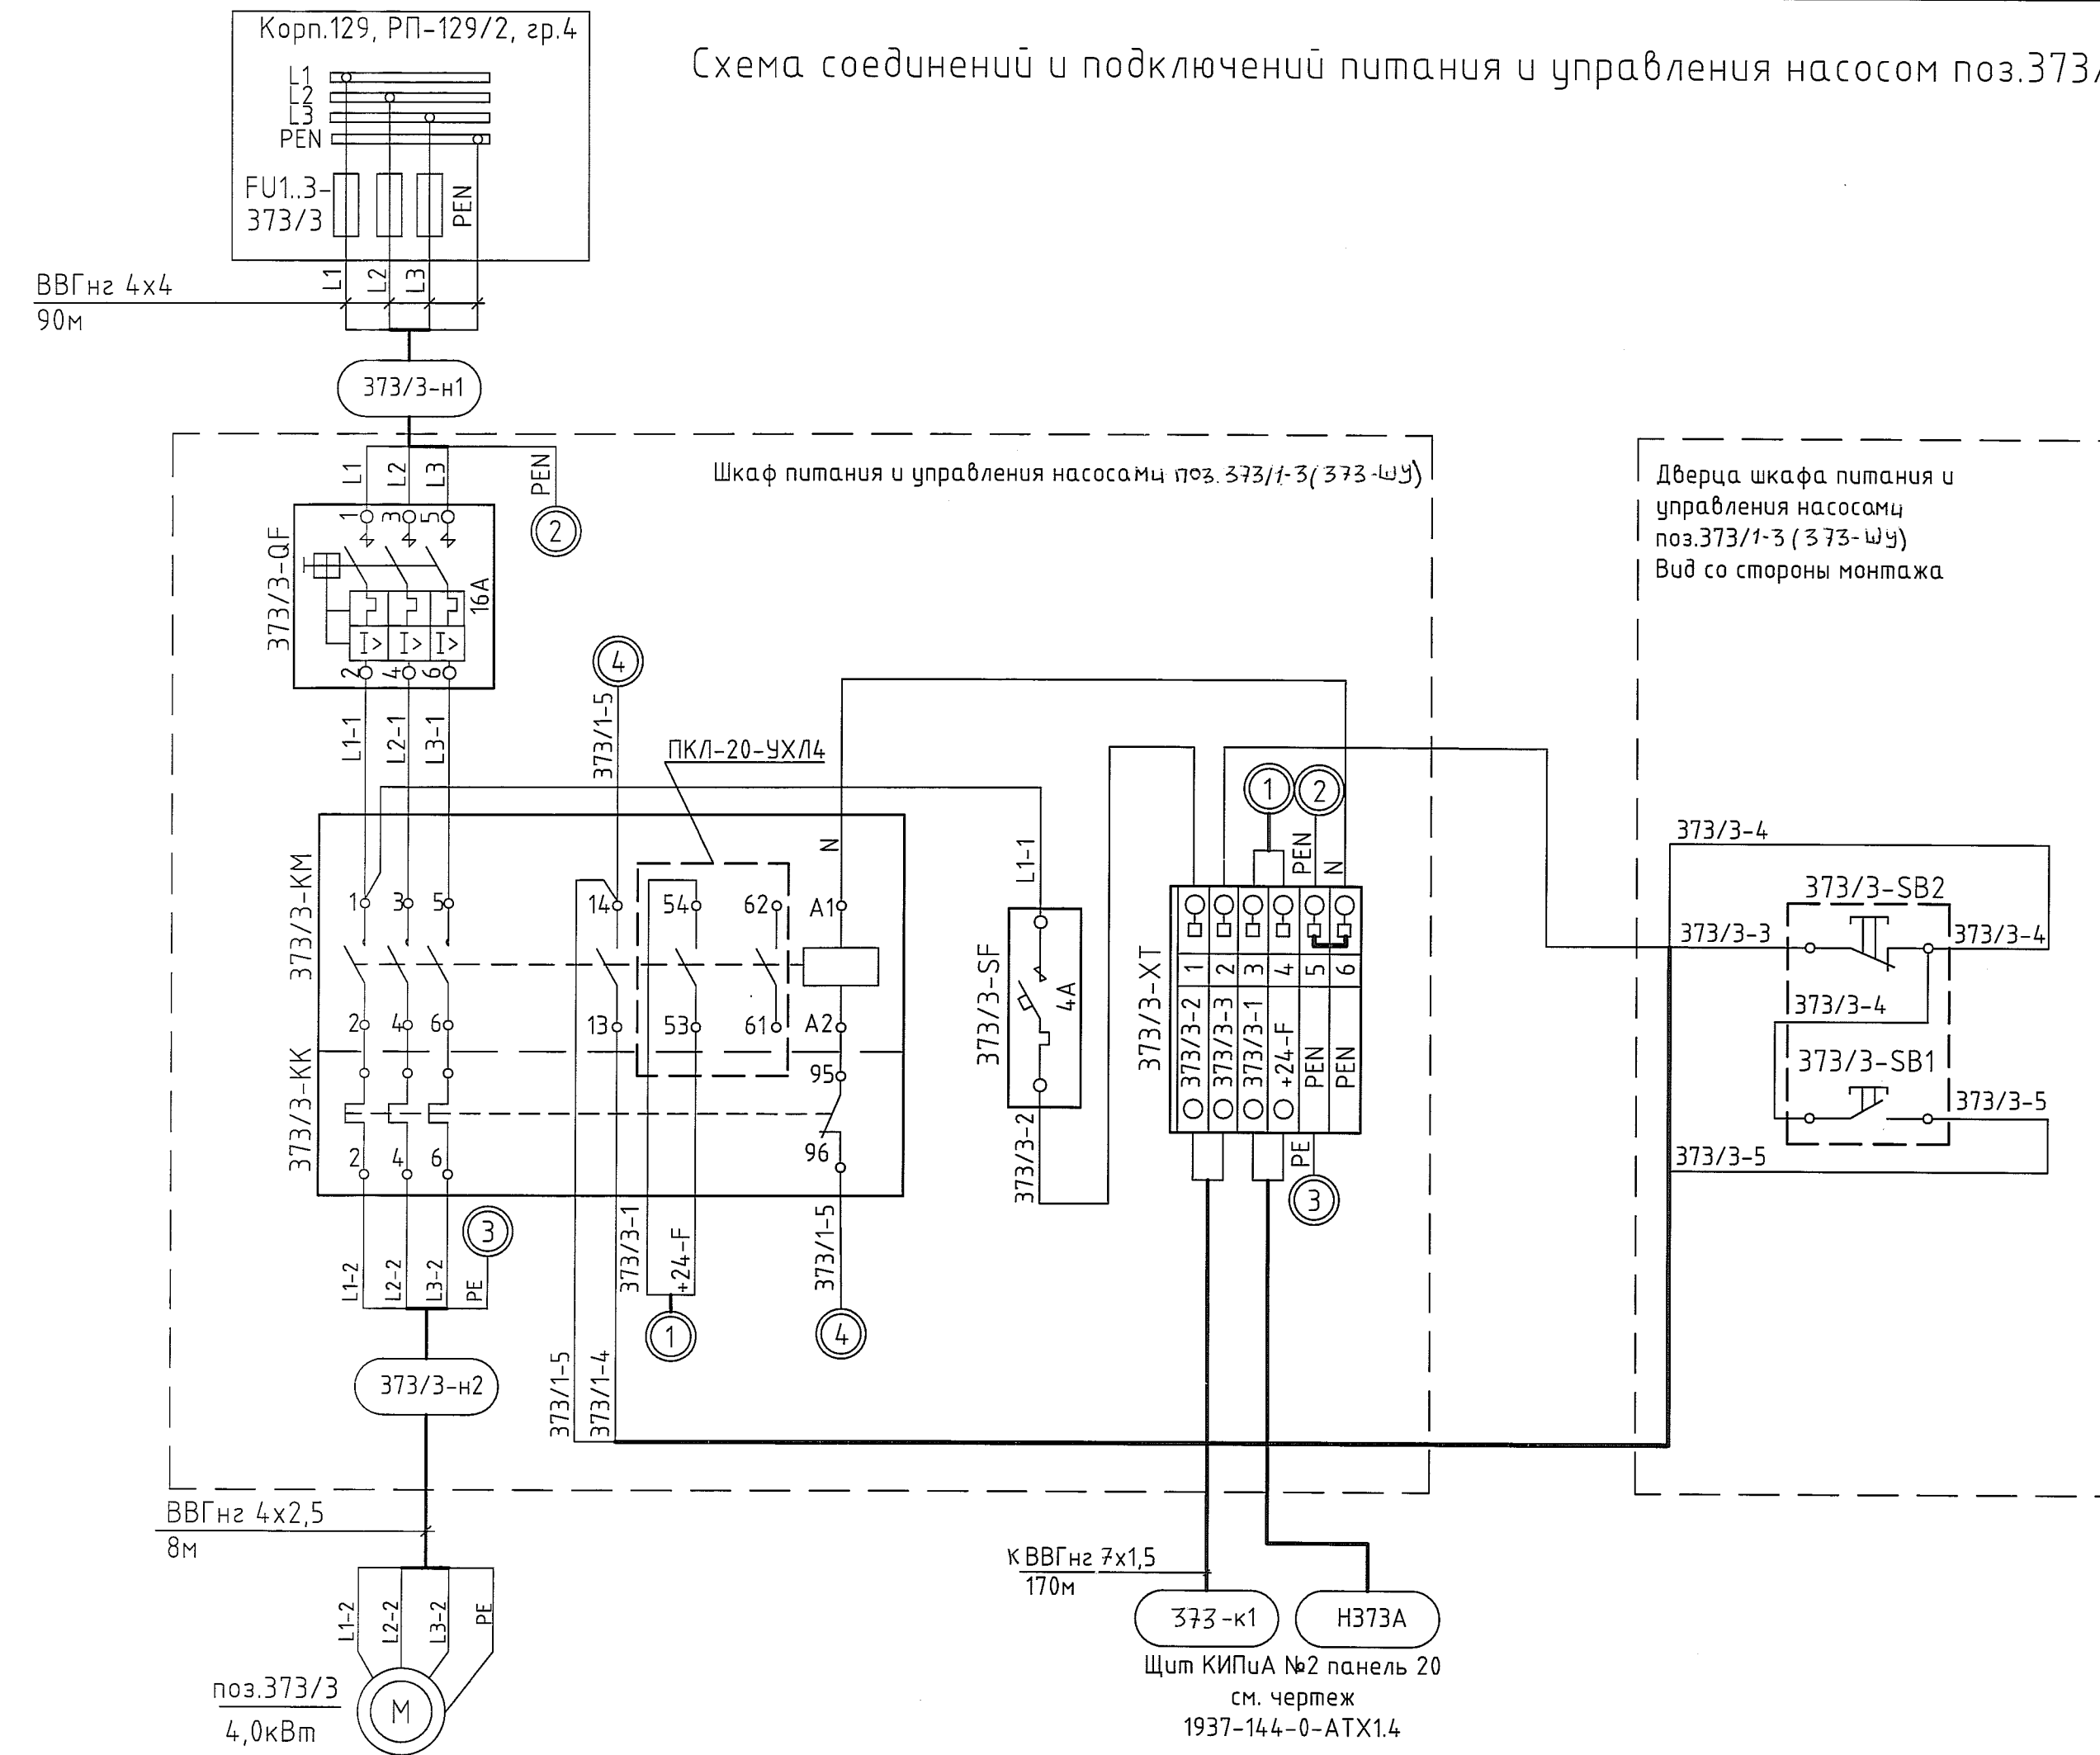

Поз. обозначение	Наименование	Кол.	Примечание
373/3-FU 1.3	Вставка плавкая ПН-100-40А-УЗ	3	КЭАЗ
373/3-QF	Автоматический выключатель ВА47-29 ЭР, In=16А	1	IEK
373/3-SF	Автоматический выключатель ВА47-29 1Р, In=4А	1	IEK
373/3-КМ	Контактор ПМ12-025100-25А-220АС-УХЛ4-В с приставкой контактной ПКЛ-20-УХЛ4	1	КЭАЗ
373/3-КК	Реле перегрузки тепловое РТЛ-1014-2-25А-(7-10А)-УХЛ4-КЭАЗ	1	КЭАЗ
373/3-SB1	Кнопка зеленая возвратная 22мм, Ino+Inз, IP54 XB7NA35	1	Schneider Electric
373/3-SB2	Кнопка красная возвратная 22мм, Ino+Inз, IP54 XB7NA45	1	Schneider Electric
373/3-ХТ	Клемма винтовая проходная УТ4, цвет серый, 31А	6	PhoenixContact
373/3-н1	Кабель силовой ВВГнг 4x4	90м	
373/3-н2	Кабель силовой ВВГнг 4x2,5	8м	
373-к1	Кабель контрольный КВВГнг 7x1,5	170 м	
НЗ73А	Кабель КИП		

- Общие данные см. черт. 1937-144-0-ЭМ2.1.
- Монтаж вести проводом ПВЗ 2,5, кроме цепей, указанных отдельно.

1937-144-0-ЭМ2.6					
ООО "ГалоПолимер Кирово-Чепецк"					
Изм.	Кол. уч.	Лист	№ док.	Подп.	Дата
Разраб.	Ожегов	1	17.01.19		
Проб.	Кобрижных	2	18.01.19		
Нач. отд.	Масленников	3	18.01.19		
Нач. УПР	Орлов	4	18.01.19		
Н. контр.	Ковальцова	5	18.01.19		
Утв.	Шиданов	6	18.01.19		

Установка сборник поз.372/1-3, 374.  
Эл.питание насосов поз.373/1-3, 373/3, 4

Стадия	Лист	Листов
Р	1	1

УПР ГалоПолимер Кирово-Чепецк  
246332

Согласовано  
 Энергетик  
 Числов  
 28.01.19  
 Взам. инв.№  
 Подпись и дата  
 28.01.19  
 Инв.№ подл.  
 246332