


Схема трассировки газохода от К-201 до Х-202

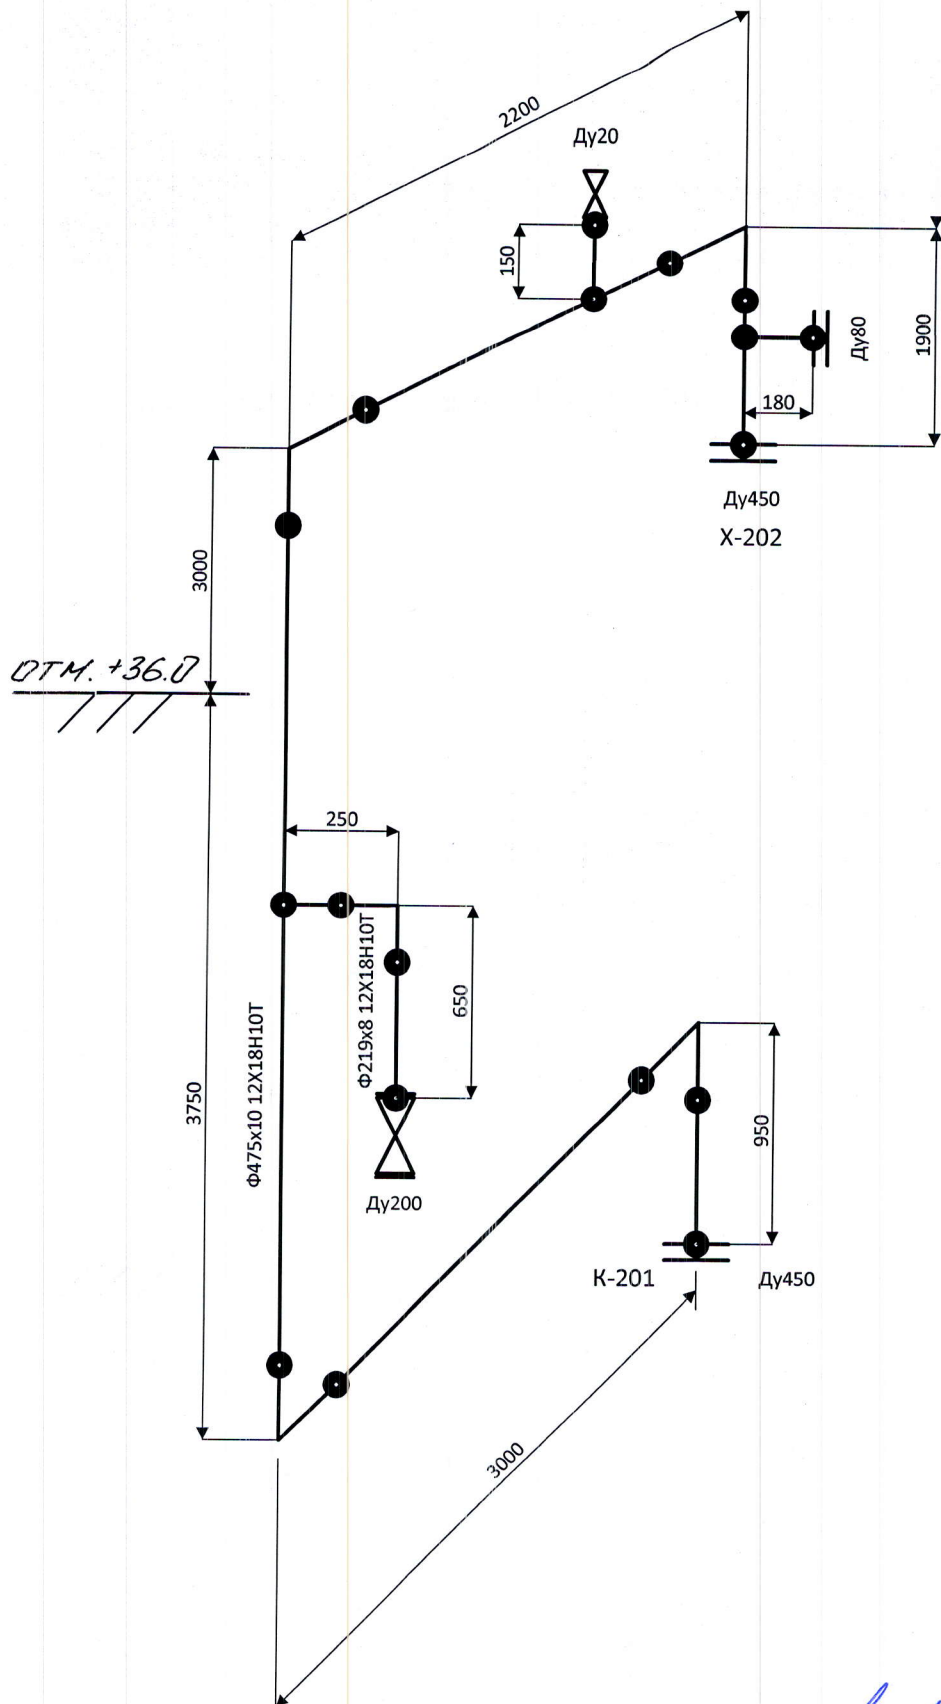

Согласовано:

Согласовано:

Лопухов
Сухов 16.01.20