


Схема электрическая принципиальная питания и управления насосом поз.337/3

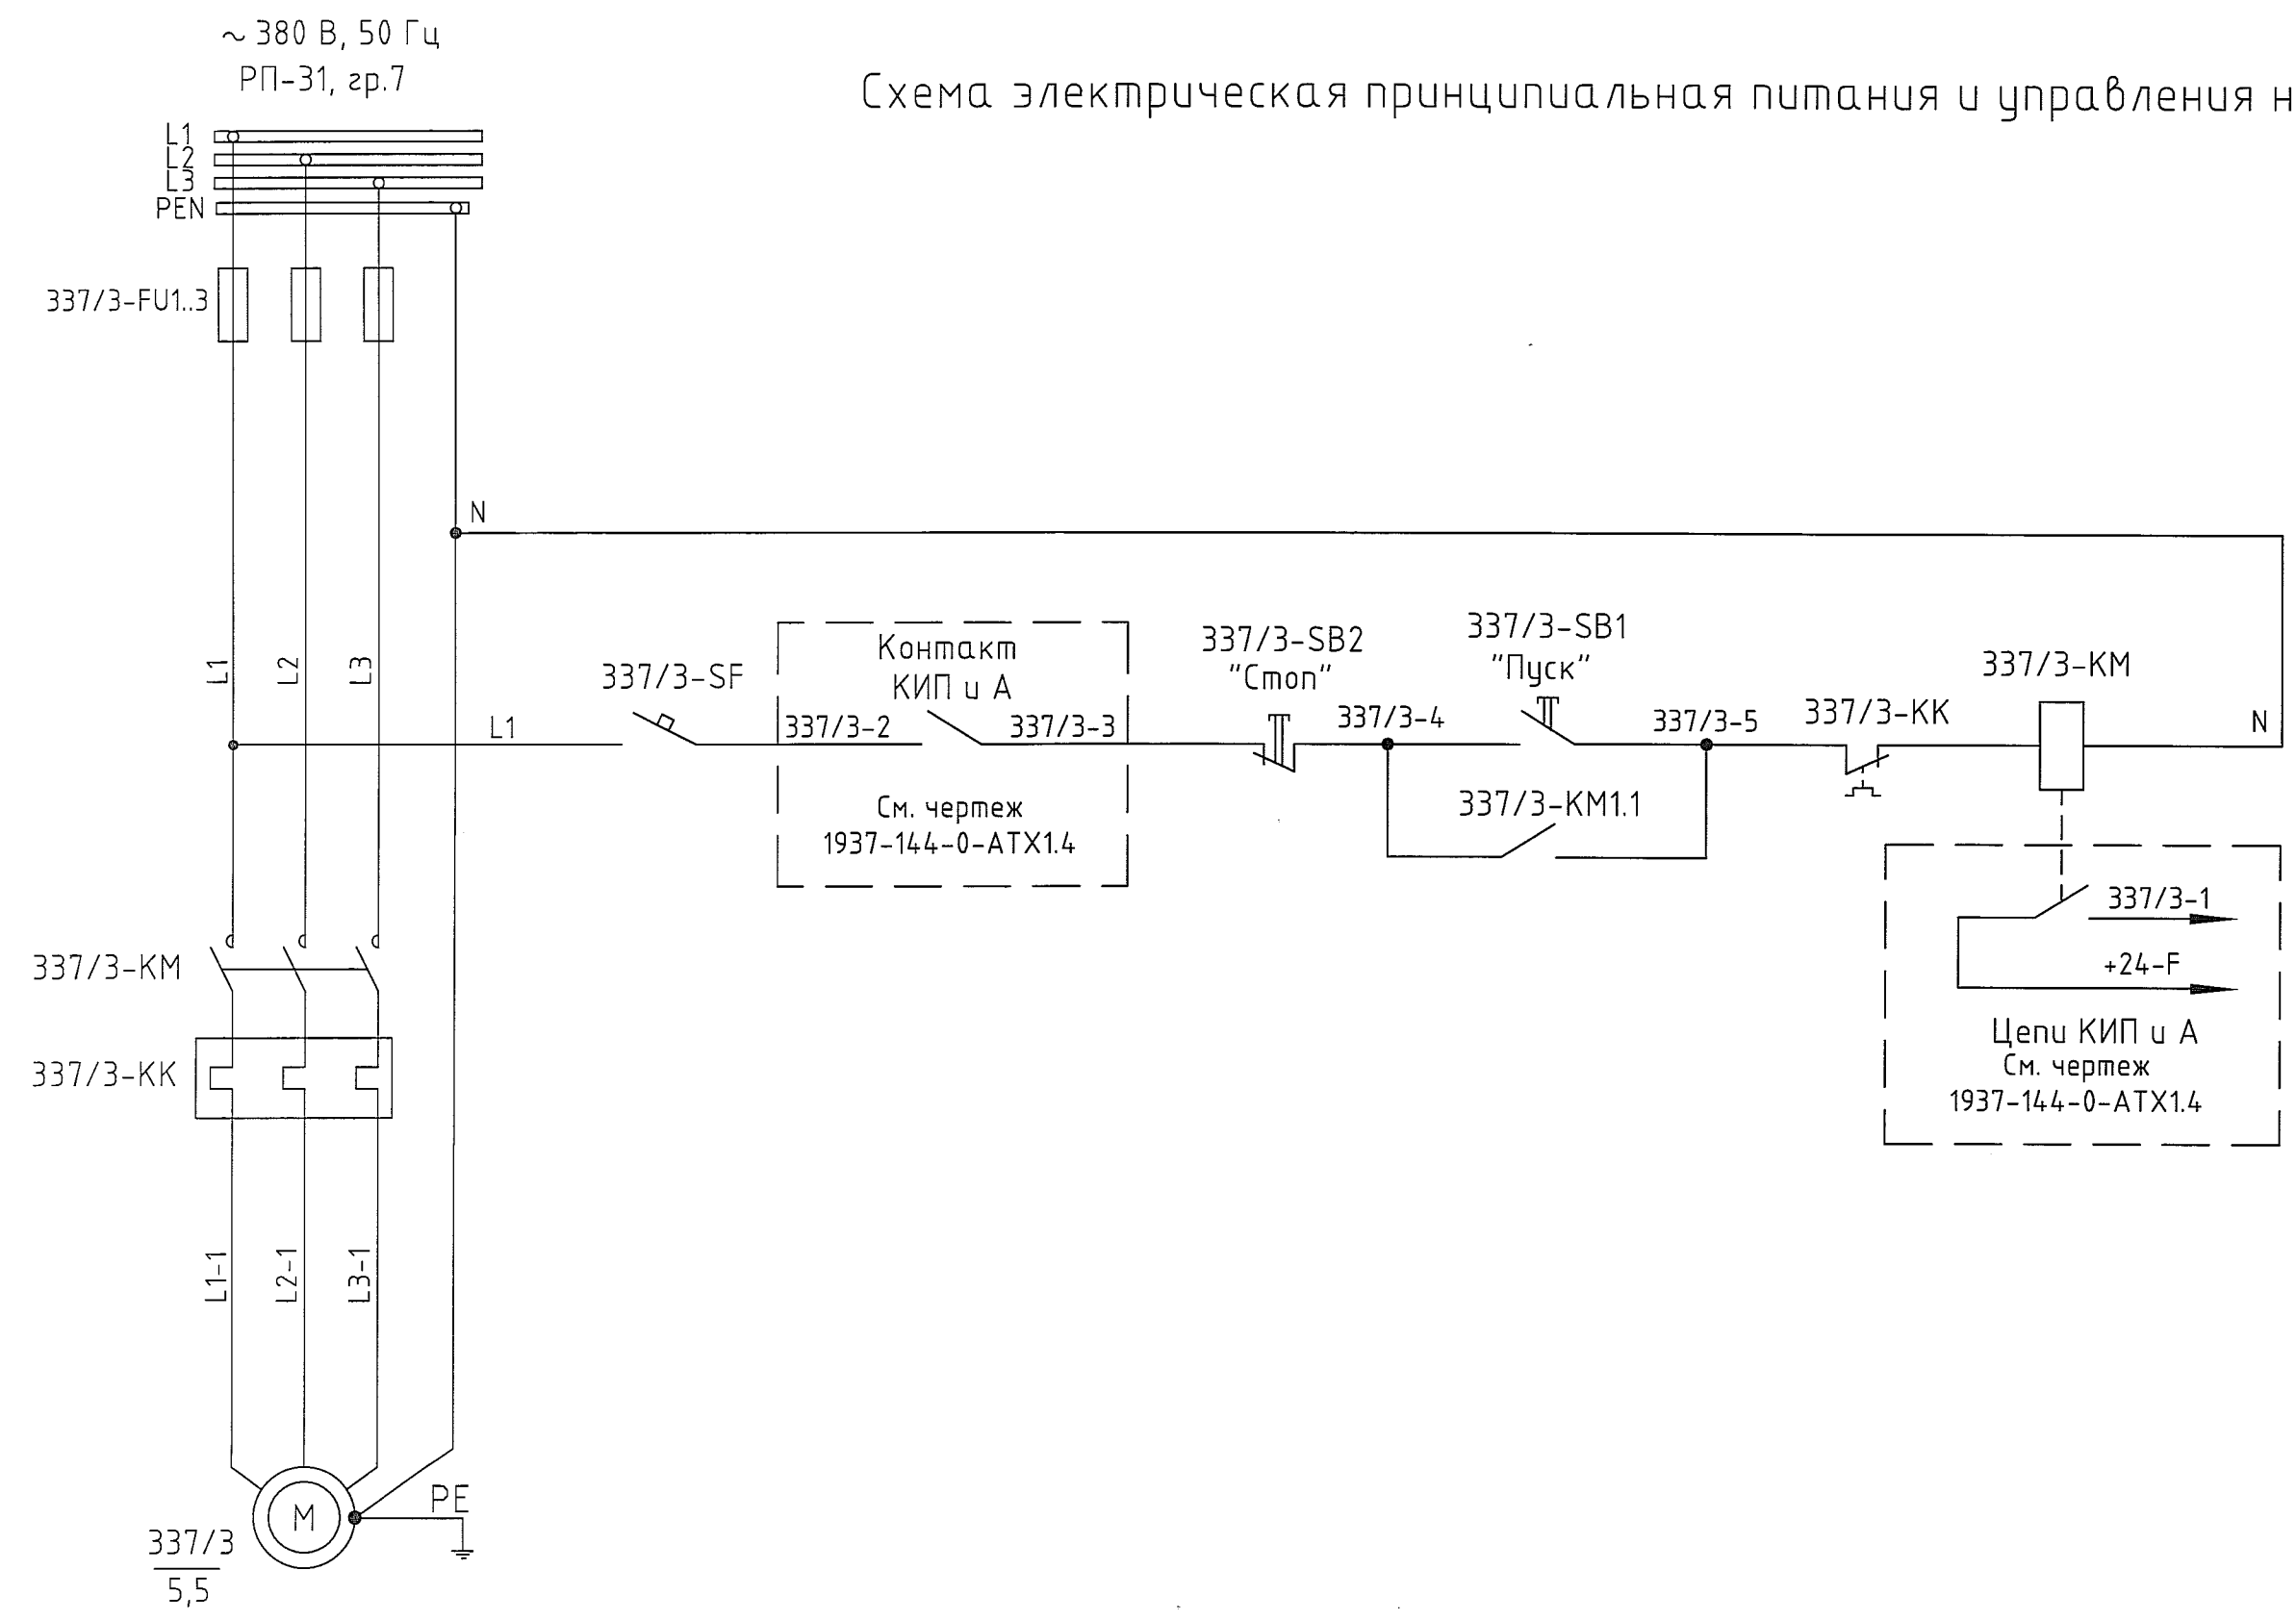

Поз. обозначение	Наименование	Кол.	Примечание
337/3-FU1..3	Предохранители	3	Существующие
337/3-SF	Автоматический выключатель ВА47-29 1P, In=4A	1	IEK
337/3-KM 337/3-KK	Пускатель электромагнитный с тепловым реле	1	Существующий
337/3-SB	Пост управления кнопочный взрывозащищенный	1	Существующий

Согласовано  
Энергетик  
Чайузов  
Взам. инв.Н  
Подпись и дата  
25.01.19  
Инв.Н подл.  
246333

1. Общие данные см. черт. 1937-144-0-ЭМ2.1.

1937-144-0-ЭМ2.7					
ООО "ГалоПолимер Киробо-Чепецк"					
Изм.	Кол. уч.	Лист	№ док.	Подп.	Дата
Разраб.	Ожегов	17	07.19		
Пров.	Коврижных	18	07.19		
Нач. отд.	Масленников	18	07.19		
Нач. УПР	Орлов	18	07.19		
Н. контр.	Ковальцова	18	07.19		
Утв.	Шибанов	19	07.19		
Установка сборников поз.372/1-3, 374. Эл.питание насосов поз.373/1-3, 337/3,4			Стадия	Лист	Листов
			Р		1
Схема электрическая питания и управления насосом поз.337/3			УПР ГалоПолимер Киробо-Чепецк 246333		