


Инв.№ подл. 246336
 Подпись и дата 25.07.19
 Согласовано Энергетик Чащуб

ЩСУ4, 4 секция, Панель 7
 ~ 380 В, 50 Гц

Схема соединений и подключений питания и управления насосом поз.337/4

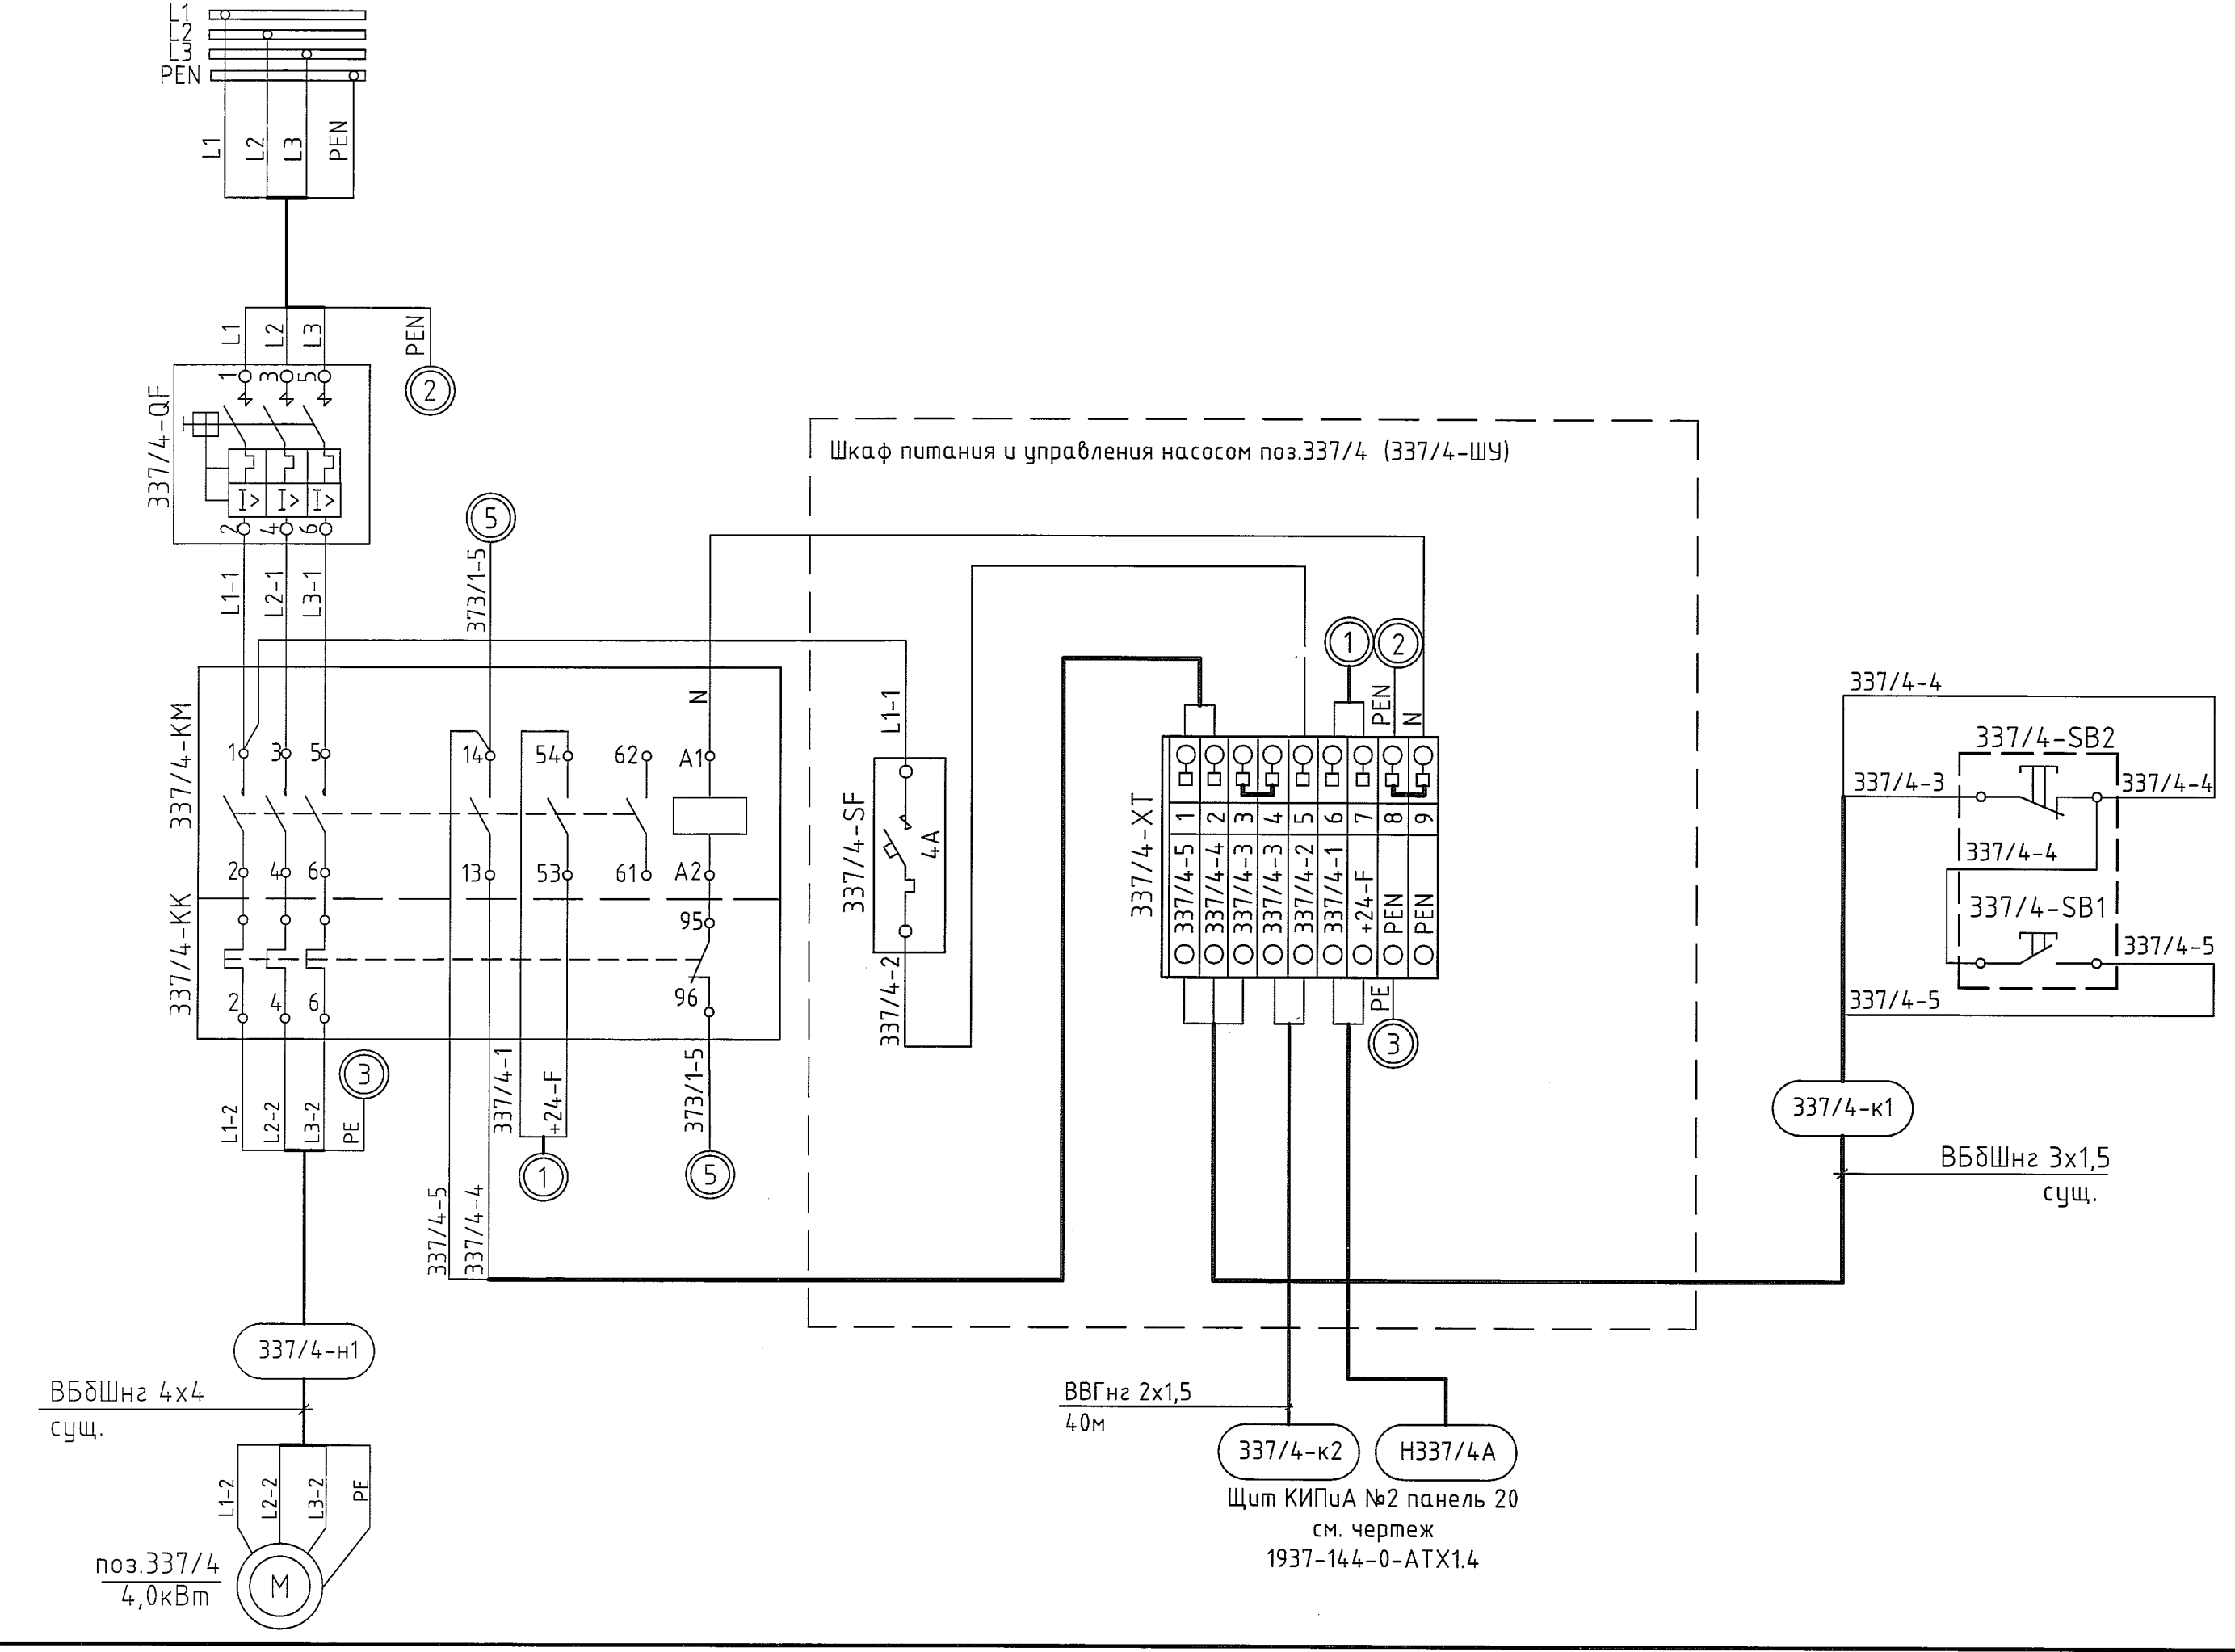

Поз. обозначение	Наименование	Кол.	Примечание
337/4-QF	Автоматический выключатель	1	Существующий
337/4-SF	Автоматический выключатель ВА47-29 1P, In=4A	1	IEK
337/4-КМ 337/4-КК	Пускатель электромагнитный с тепловым реле	1	Существующий
337/4-SB	Пост управления кнопочный взрывозащищенный	1	Существующий
337/4-ХТ	Клемма винтовая проходная УТ4, цвет серый, 31А	9	PhoenixContact
337/4-н1	Кабель силовой бронированный ВВГШнг 4x4		Существующий
337/4-к1	Кабель силовой бронированный ВВГШнг 3x1,5		Существующий
337/4-к2	Кабель силовой ВВГнг 2x1,5	40м	
Н337/4А	Кабель КИП		

- Общие данные см. черт. 1937-144-0-ЭМ2.1.
- Монтаж вести проводом ПВЗ 2,5, кроме цепей, указанных отдельно.

				1937-144-0-ЭМ2.10		
				ООО "ГалоПолимер Кирово-Чепецк"		
Изм.	Кол.уч.	Лист	№ док.	Подп.	Дата	
Разраб.	Ожегов				07.19	Установка сборников поз.372/1-3, 374.
Пров.	Кобрижных					Эл.питание насосов поз.373/1-3, 337/3,4
Нач.отд.	Масленников					
Нач.УПР	Орлов					Схема соединений и подключений
Н. контр.	Ковальцова					питания и управления насосом
Утв.	Шибанов					поз.337/4

УПР ГалоПолимер
 Кирово-Чепецк
 246336