


Схема участка вентиляции В-3 на корпусе 2 цеха 27 (южная сторона часть 1).

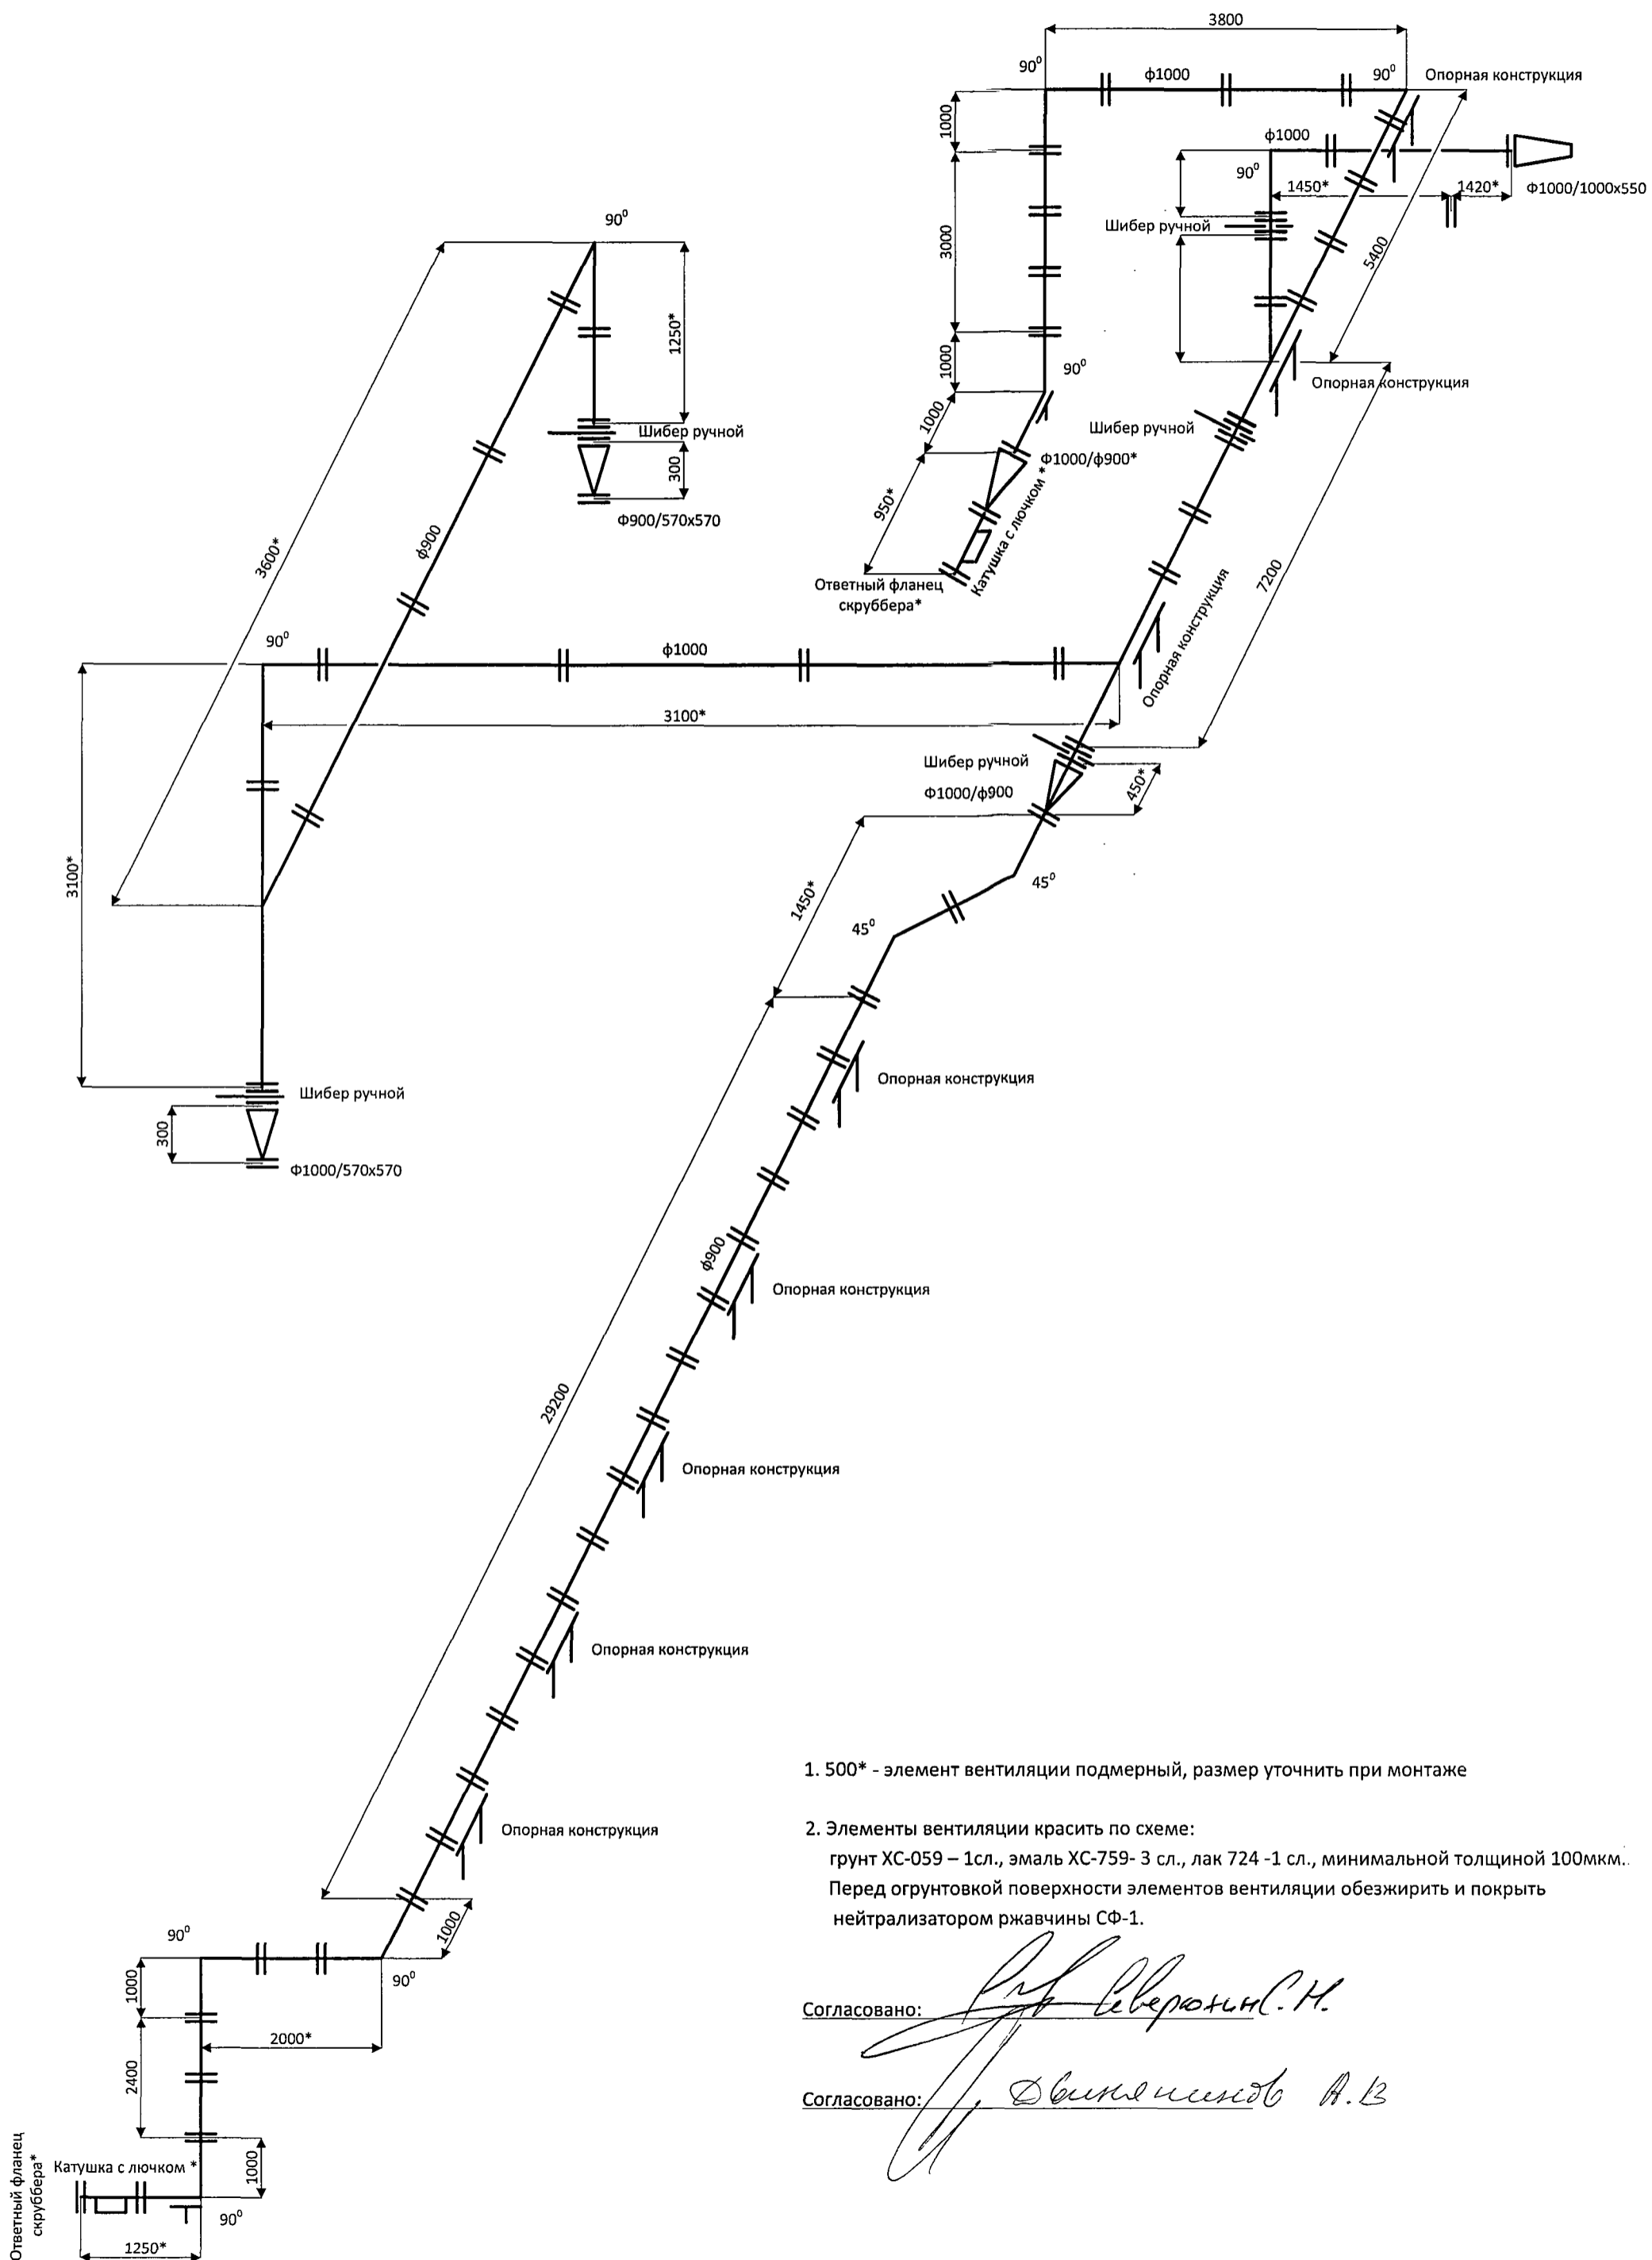

1. 500* - элемент вентиляции подмерный, размер уточнить при монтаже

2. Элементы вентиляции красить по схеме:
 грунт ХС-059 – 1сл., эмаль ХС-759- 3 сл., лак 724 -1 сл., минимальной толщиной 100мкм..
 Перед огрунтовкой поверхности элементов вентиляции обезжирить и покрыть
 нейтрализатором ржавчины СФ-1.

Согласовано:

С.В. Северин С.Н.

Согласовано:

Д.В. Демидов А.В.