Ведомость спецификаций

Лист	Наименование	Примечание
2	Спецификация элементов на лист	

Ведомость рабочих чертежей основного комплекта марки АС

Лист	Наименование	Примечание
1	Общие данные	
2	План кровли. Разрез 1-1. Узлы	

1. Проект выполнен на основании акта внеочередного осмотра строительных конструкций №10-44/0292 от 13.02.2019.
2. Проект предусматривает ремонт кровли и утепление чердачного перекрытия корпуса №4.
3. Все строительно-монтажные работы выполнять в соответствии с требованиями проекта производства работ (разрабатываемым строительной организацией подрядчика) и СП 48.13330.2011 (актуализированная редакция СНиП 12-01-2004 "Организация строительства").
4. Расход всех материалов уточнить по факту.

Настоящий проект выполнен в соответствии с действующими нормами, правилами и стандартами

Главный инженер проекта 14.05.19 И.В. Цветков

Изм.	Кол. уч.	Лист	N док.	Подп.	Дата
1	2	–	–	–	2	ПС-2708		21.05.19

Изм.	Изм.	Зам.	Нов.	Аннул.	Всего листов (страниц) в док.	Номер док.	Подп.	Дата
	Номера листов (страниц)							

Разраб.	Бочкова		08.05.19	Ремонт кровли и утепление чердачного перекрытия
Провер.	Поляков		08.05.19	
Нач. УПР	Орлов		14.05.19	Общие данные
Н. контр.	Ковальногова		14.05.19	
Утв.				

1924-20-4-АС

ООО "ГалоПолимер Кирово-Чепецк"

Стадия	Лист	Листов
Р	1	2

УПР ГалоПолимер Кирово-Чепецк 246100

Инв.N подл. 246100 | Подпись и дата 17.05.19 | Взам. инв.N | Зам. гл. мех. | Зорина 17.05.19

План кровли

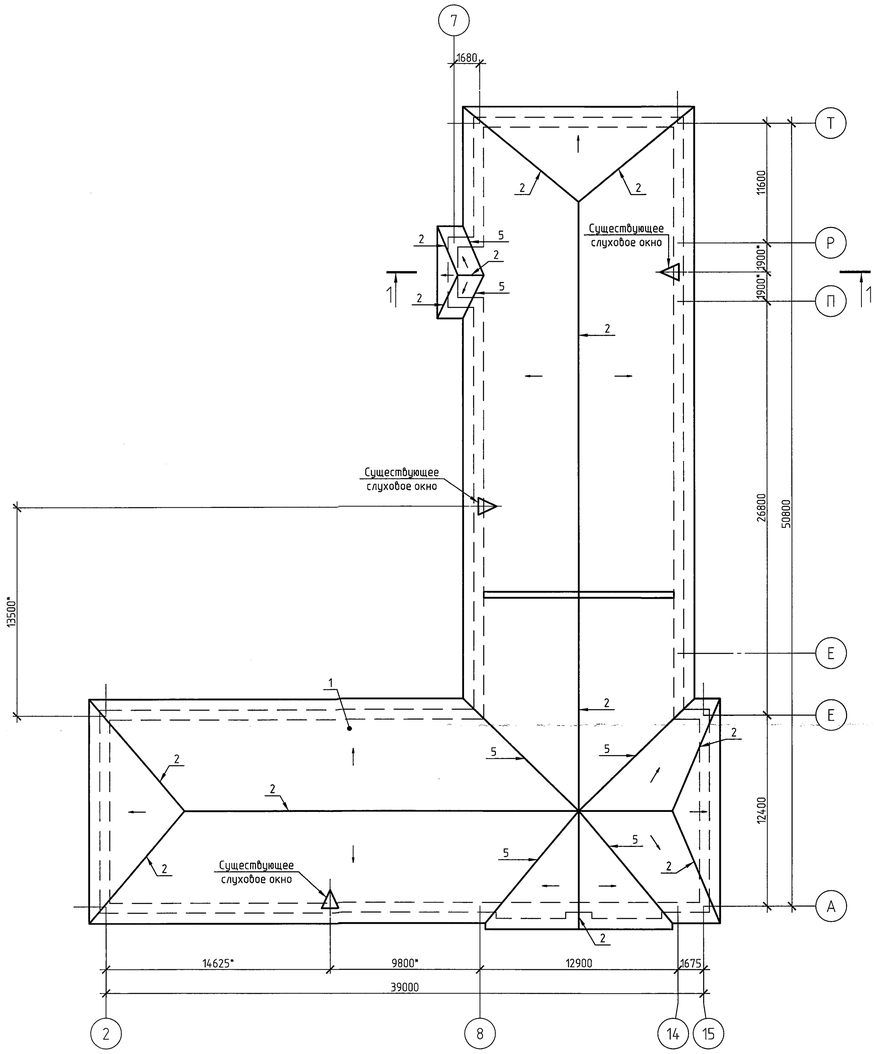

Разрез 1-1

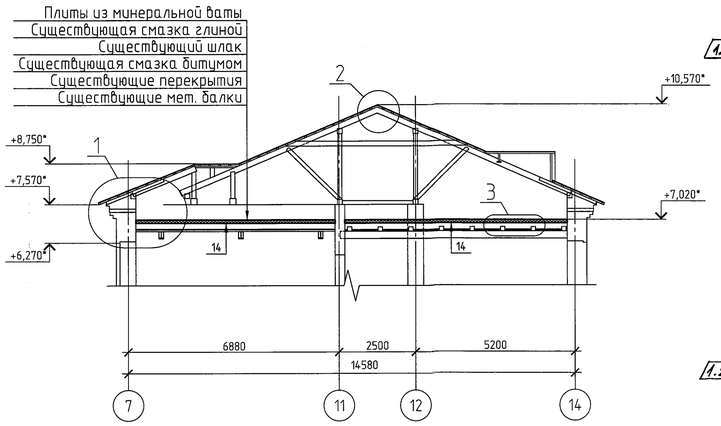

Спецификация элементов на лист

Поз.	Обозначение	Наименование	Кол.	Масса, ед., кг	Приме-чание
		Детали			
1	Группа компаний "Металл Профиль"	Профилированный лист Н-60 RAL7004	1580*		м²
2	Группа компаний "Металл Профиль"	Конёк плоский ПКП-190х190х2000	85*		шт.
3	Группа компаний "Металл Профиль"	Планка карнизная ПКА-100х69х2000	108*		шт.
4	Группа компаний "Металл Профиль"	Планка угла наружного 115х115х2000	12*		шт.
5	Группа компаний "Металл Профиль"	Планка ендовы нижняя ПЕН 298х298х2000	34*		шт.
6	Группа компаний "Металл Профиль"	Планка ендовы верхняя ПЕН 76х76х2000	34*		шт.
7	Группа компаний "Металл Профиль"	Снегозадержатель трубчатый, L=3000	61*		шт.
8	Группа компаний "Металл Профиль"	Снегозадержатель трубчатый, L=1000	9*		шт.
9	ГОСТ 8486-86 (см. прим. п.3,15)	Доска 100х50 ("Кобылка")	7,39*		м³
10	ГОСТ 8486-86 (см. прим. п.6,7,15)	Доска 150х25 ("Обрешетка"; "Переходной мостик")	18,00*		м³
11	См. прим. п.4	Решетка чердачная арочная R=600*	3		шт.
12	См. прим. п.4	Решетка чердачная круглая	1		шт.
13	ГОСТ 14918-80, (см. прим. п.13)	Оцинкованная кровельная сталь, δ=0,7мм	38,20*		м²
15	Группа компаний "Металл Профиль"	Ограждение кровельное ОК-Н600, общей длиной	42,00*		м
		Материалы			
14	"Эковер" (см. прим. п.14)	Плиты из минеральной ваты, δ=50мм, плотностью 45кг/м³, общей площадью	91,91*		м³

1

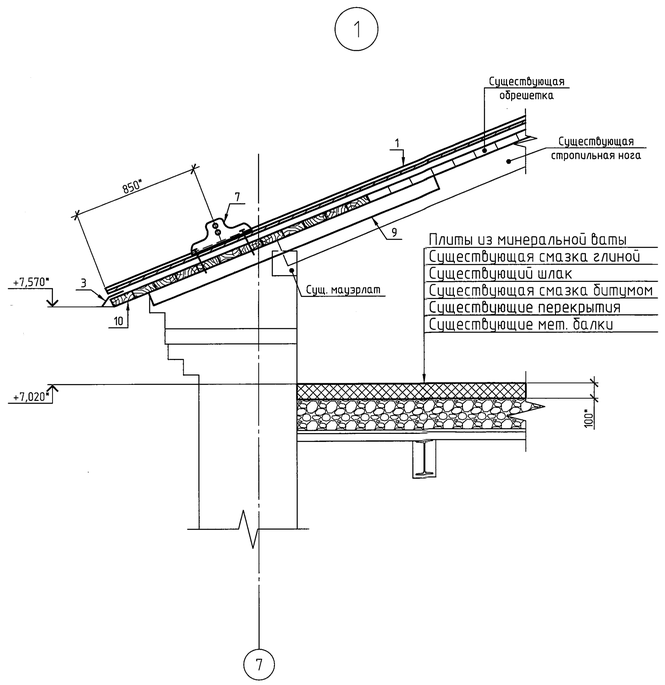

2

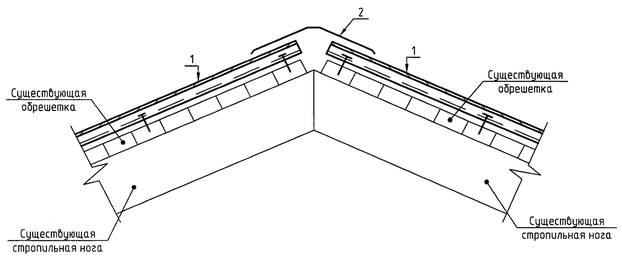

3

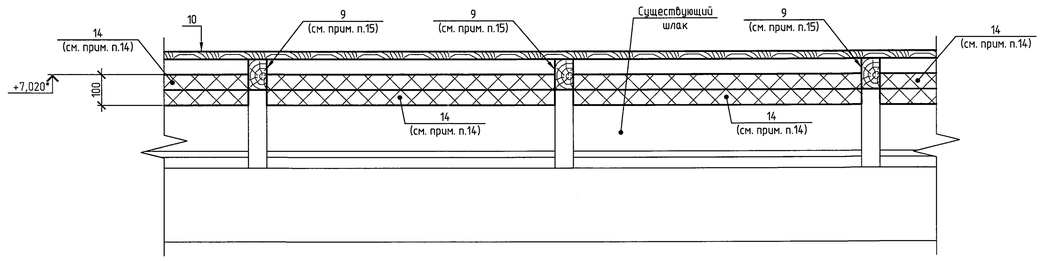

1. Состав проекта и общие указания на листе 1.
2. По данному листу выполнить утепление и ремонт кровли корпуса №4.
3. Длину кобылок поз.9 уточнить по месту.
4. Размеры чердачных решеток поз.11,12 уточнить по месту.
5. Перед монтажом все деревянные конструкции обработать огнезащитным составом, соответствующим ГОСТ Р 53292-2009, с дальнейшей просушкой, поверхность шлака выровнять и очистить от мусора.
6. Размеры и привязку обрешетки поз.10 уточнить по месту.
7. Размеры и привязку переходных мостиков поз.10 уточнить по месту.
8. При устройстве кровли и всех доборных элементов руководствоваться рекомендациями группы компаний "Металл Профиль".
9. Крепление обрешетки и кобылки к стропильным ногам осуществляется с помощью гвоздевого соединения с применением гвоздей К 5х150 по ГОСТ 4028-63, количество уточнить по месту.
10. Отверстия сверлить.
11. Профнастил крепить к обрешетке кровельными саморезами с пресс-шайбой по дереву, группы компаний "Металл Профиль", количество уточнить по месту.
12. Между собой настил соединить комбинированными заклепками в верхней части волны с шагом 300*мм, количество уточнить по месту.
13. Из оцинкованного листа поз.13 выполнить фартук вокруг слуховых окон и выступающей над кровлей кирпичной кладки.
14. При утеплении использовать плиты из минеральной ваты "Эковер Лайт Универсал" с размерами 1000х600х50. Укладку плит вести в 2 слоя, с перекрытием швов. При укладке плит из минеральной ваты руководствоваться рекомендациями компании "Эковер".
15. При соединении существующих балок и доски 100х50 поз.9 использовать эпоксидный клей. Поверх досок поз. выполнить устройство переходных мостиков поз.10.
16. Снегозадержатели поз.8 использовать в качестве доборных элементов.
17. Отметки и размеры с индексом (*) уточнить по месту.
18. Расход материалов уточнить по факту.

1.3 19. По всему периметру устраиваемой кровли выполнить ограждение поз.15, соответствующее ГОСТ Р 53254-2009. Опоры ограждения крепить саморезами через уплотнитель в обрешетку, количество уточнить по месту.

						1924-20-4-АС	
1	3	–	ВС-2706		11.05.19	ООО "ГалоПолимер Кирово-Чепецк"	
Изм.	Кол. уч.	Лист	N док.	Подп.	Дата		
Разраб.		Бочкова			11.05.19	Ремонт кровли и утепление чердачного перекрытия	Стадия: Р; Лист: 2; Листов:
Провер.		Поляков			11.05.19		
Нач. УПР		Орлов			11.05.19	План кровли. Разрез 1-1. Узлы	УПР ГалоПолимер Кирово-Чепецк
Н. контр.		Ковальногова			11.05.19		246100
Утв.							

Взам. инв.N	
Подпись и дата	11.05.19
Инв.N подл.	246100