


Инв.№ подл.	246 050
Подпись и дата	В.В. Д.В. 18.
Взам. инв.№	
Фамилия	Вахрушева
Подпись	<i>Вахрушева</i>
Должность	Энергетик
Дата	

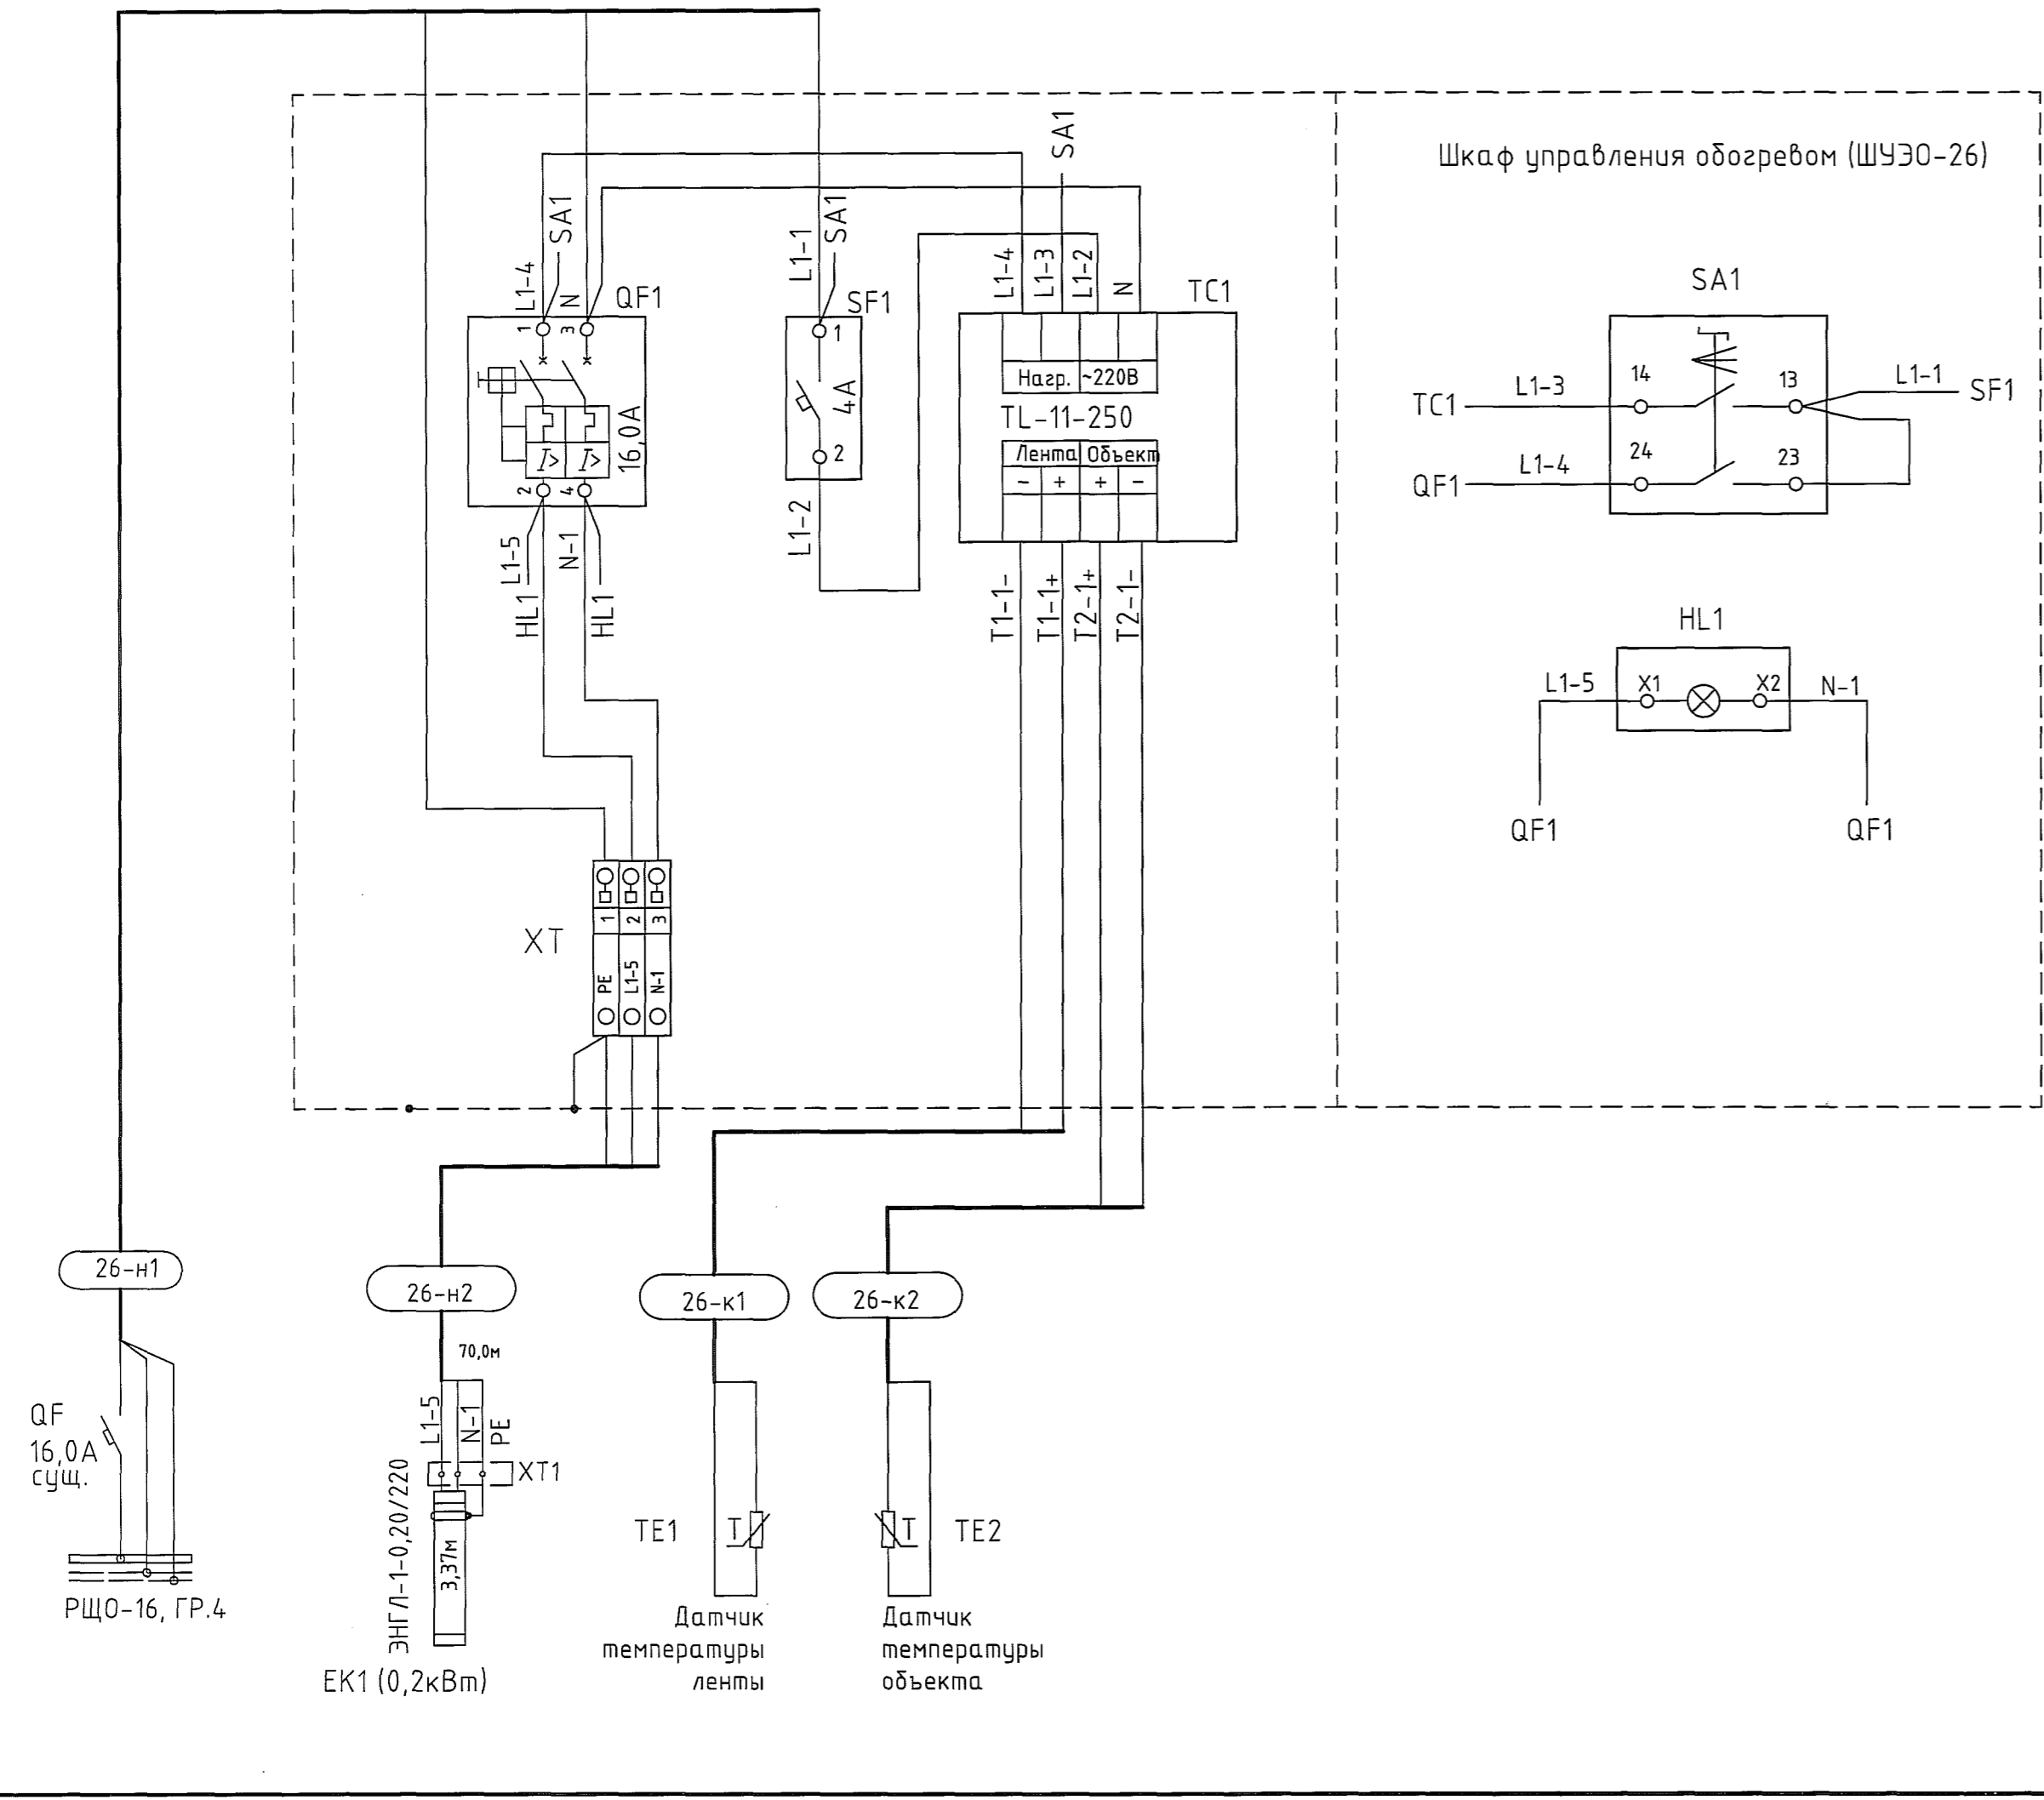

Поз. обозначение	Наименование	Кол	Примечание
XT1	Коробка соединительная для подвода питания к саморегулирующимся нагревательным лентам РТВ-401-1П/1П	1	Тепломаг
ШУЭО-26	Шкаф управления обогревом, IP54, 400x400x150, ЩМП-4.4.1-0-74 У2	1	IEK
	Кабель силовой с медными жилами ВВГнг-3x2,5	20м	
SF1	Выключатель автоматический однополюсный, ВА47-29 1P 4А х-каС	1	IEK
EK1	Нагревательная электрическая лента ЭНГ Л-1-0,20/220-3,37, 200Вт, 60Вт/м	1	ООО "Терм"
TC1	Электронный терморегулятор для управления системами технологического подогрева TL-11-250	1	ООО "Терм"
TE1	Датчик температуры ленты TST84	1	ООО "Терм"
TE2	Датчик температуры объекта TST81	1	ООО "Терм"
SA1	Переключатель LAY5-BJ33 3 положения "I-0-II" длин.ручка	1	IEK
HL1	Светосигнальный индикатор, зеленый AD-22DS матрица d22 мм 220В AC	1	IEK
QF1	Выключатель автоматический дифференциальный In=10А, Iомкл. диф.= 30мА, АД12 2P 10А 30мА	1	IEK
XT	Клемма заземляющая UT4-PE, цвет желто-зеленый	1	Phoenix Contact
	Клемма винтовая проходная UT4, цвет серый	2	Phoenix Contact

1. Общие данные см. лист 1747-27-76-ЭМ1.1.

1747-27-76-ЭМ1.4					
ООО "ГалоПолимер Кирово-Чепецк"					
Изм.	Кол. уч.	Лист	№ док.	Подп.	Дата
Разраб.	Вахрушева	1	1	<i>Вахрушева</i>	12.08.18
Проб.	Коврижных	1	1	<i>Коврижных</i>	12.08.18
Нач. отд.	Масленников	1	1	<i>Масленников</i>	12.08.18
Нач. УПР	Орлов	1	1	<i>Орлов</i>	12.08.18
Н. контр.	Кобальногова	1	1	<i>Кобальногова</i>	12.08.18
Утв.	Шиданов	1	1	<i>Шиданов</i>	12.08.18
Электродогрев линии слива влаги из газгольдера поз.26				Стадия	Лист
Р				Р	1
УПР ГалоПолимер Кирово-Чепецк				245050	