


Поз. обозначение	Наименование	Кол.	Примечание
1	Устройство защиты и автоматики секционного выключателя TOP 200 С 22	1	A1
2	Переключатель OptiSwitch 4G10-78-U-R014	1	SA2
3	Арматура светосигнальная СКЛ-11-А-Б-2-220	1	HL3
4	Переключатель OptiSwitch 4G10-54-U-R014	1	SA1
5	Арматура светосигнальная СКЛ-11-А-Л-2-220	1	HL1
6	Переключатель OptiSwitch 4G10-90-U-R014	1	SA5
7	Арматура светосигнальная СКЛ-11-А-К-2-220	1	HL2
8	Переключатель поворотный NEF30-TPas-X	1	SC1
9	Переключатель OptiSwitch 4G10-90-U-R014	1	SA4
10	Кнопка NEF30-KzX зеленая	1	SBC
11	Кнопка NEF30-KcX красная	1	SBT
12	Арматура светосигнальная СКЛ-11-А-Б-2-220	1	ЛГА
13	Арматура светосигнальная СКЛ-11-А-Б-2-220	1	ЛПА
	Лист 2x600x500 ГОСТ 19903-2015	1	
	Кабель-канал перфорированный 25x60 L=560 мм	1	Обратная сторона дверцы

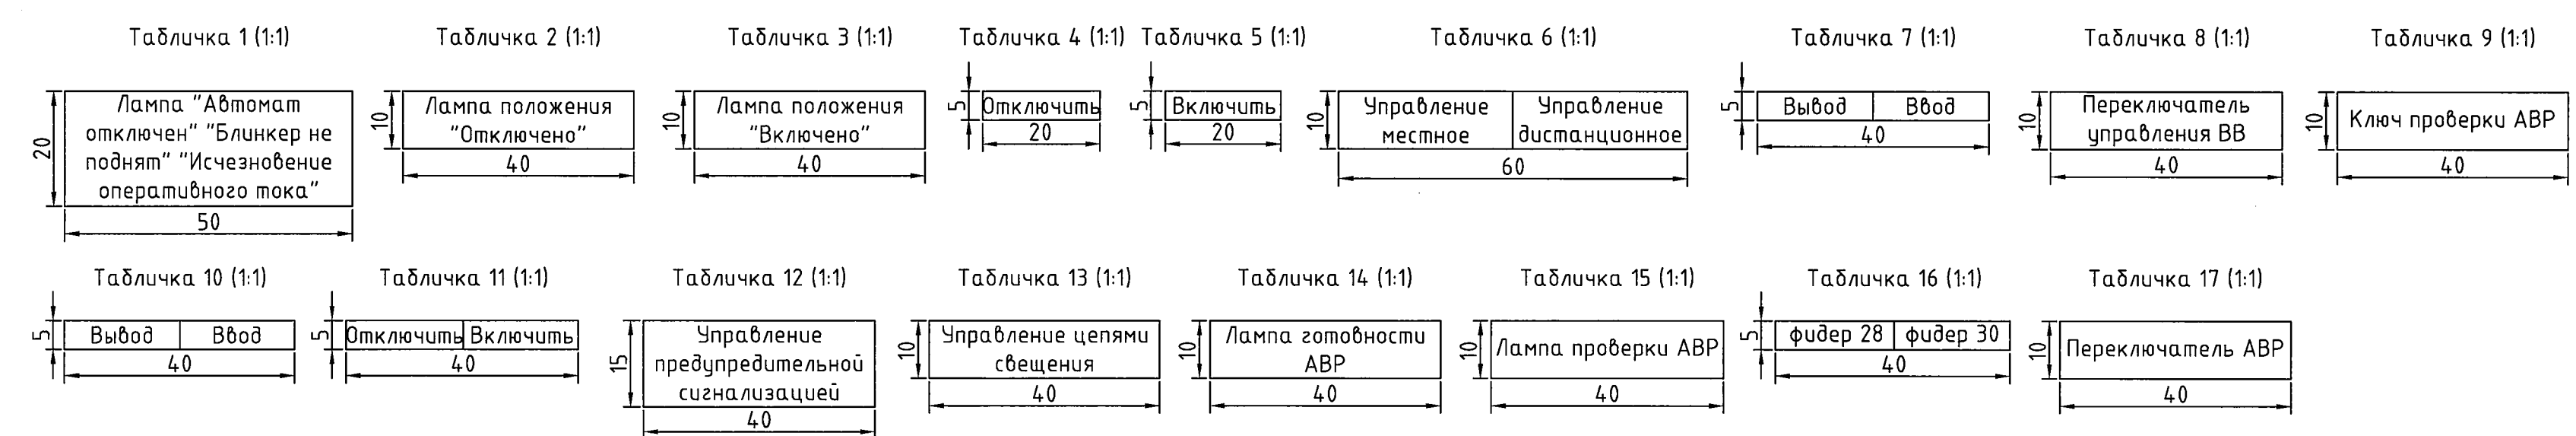

- Общие данные см. черт. 2085-104-0-ЭМ2.1.
- Существующее оборудование (накладки, ключи управления, сигнальные лампы) демонтировать.
- Демонтировать существующую левую дверцу, на ее место установить новую, изготовленную из листа 2x600x500 ГОСТ 19903-2015.
- На обратной стороне дверцы установить кабель-канал.

2085-104-0-ЭМ2.15						ООО "ГалоПолимер Кирово-Чепецк"			
Изм.	Кол. уч.	Лист	№ док.	Подп.	Дата	Перевод электроснабжения ПС-11 6 кв с ТЭЦ-3 на ГПП. РЗиА	Стадия	Лист	Листов
Разраб.	Седых	1	01020	Седых	01.09.20		Р		1
Проб.	Ожегов			Седых	01.09.20				
Нач. отд.	Масленников			Седых	11.09.20				
Нач. УПР	Орлов			Седых	16.09.20				
Н. контр.	Ковальцова			Седых	16.09.20				
Утв.	Шибанов			Седых	01.10.20				

Формат А3Х3

Составлено: Энергетик, Мастер  
 Проверено: Харбин, Симонов  
 Инв.№ подл.