


Инв.№ подл.	244666
Подпись и дата	28.05.18г.
Взам. инв.№	
Энергетик	Болтышев
Согласовано	

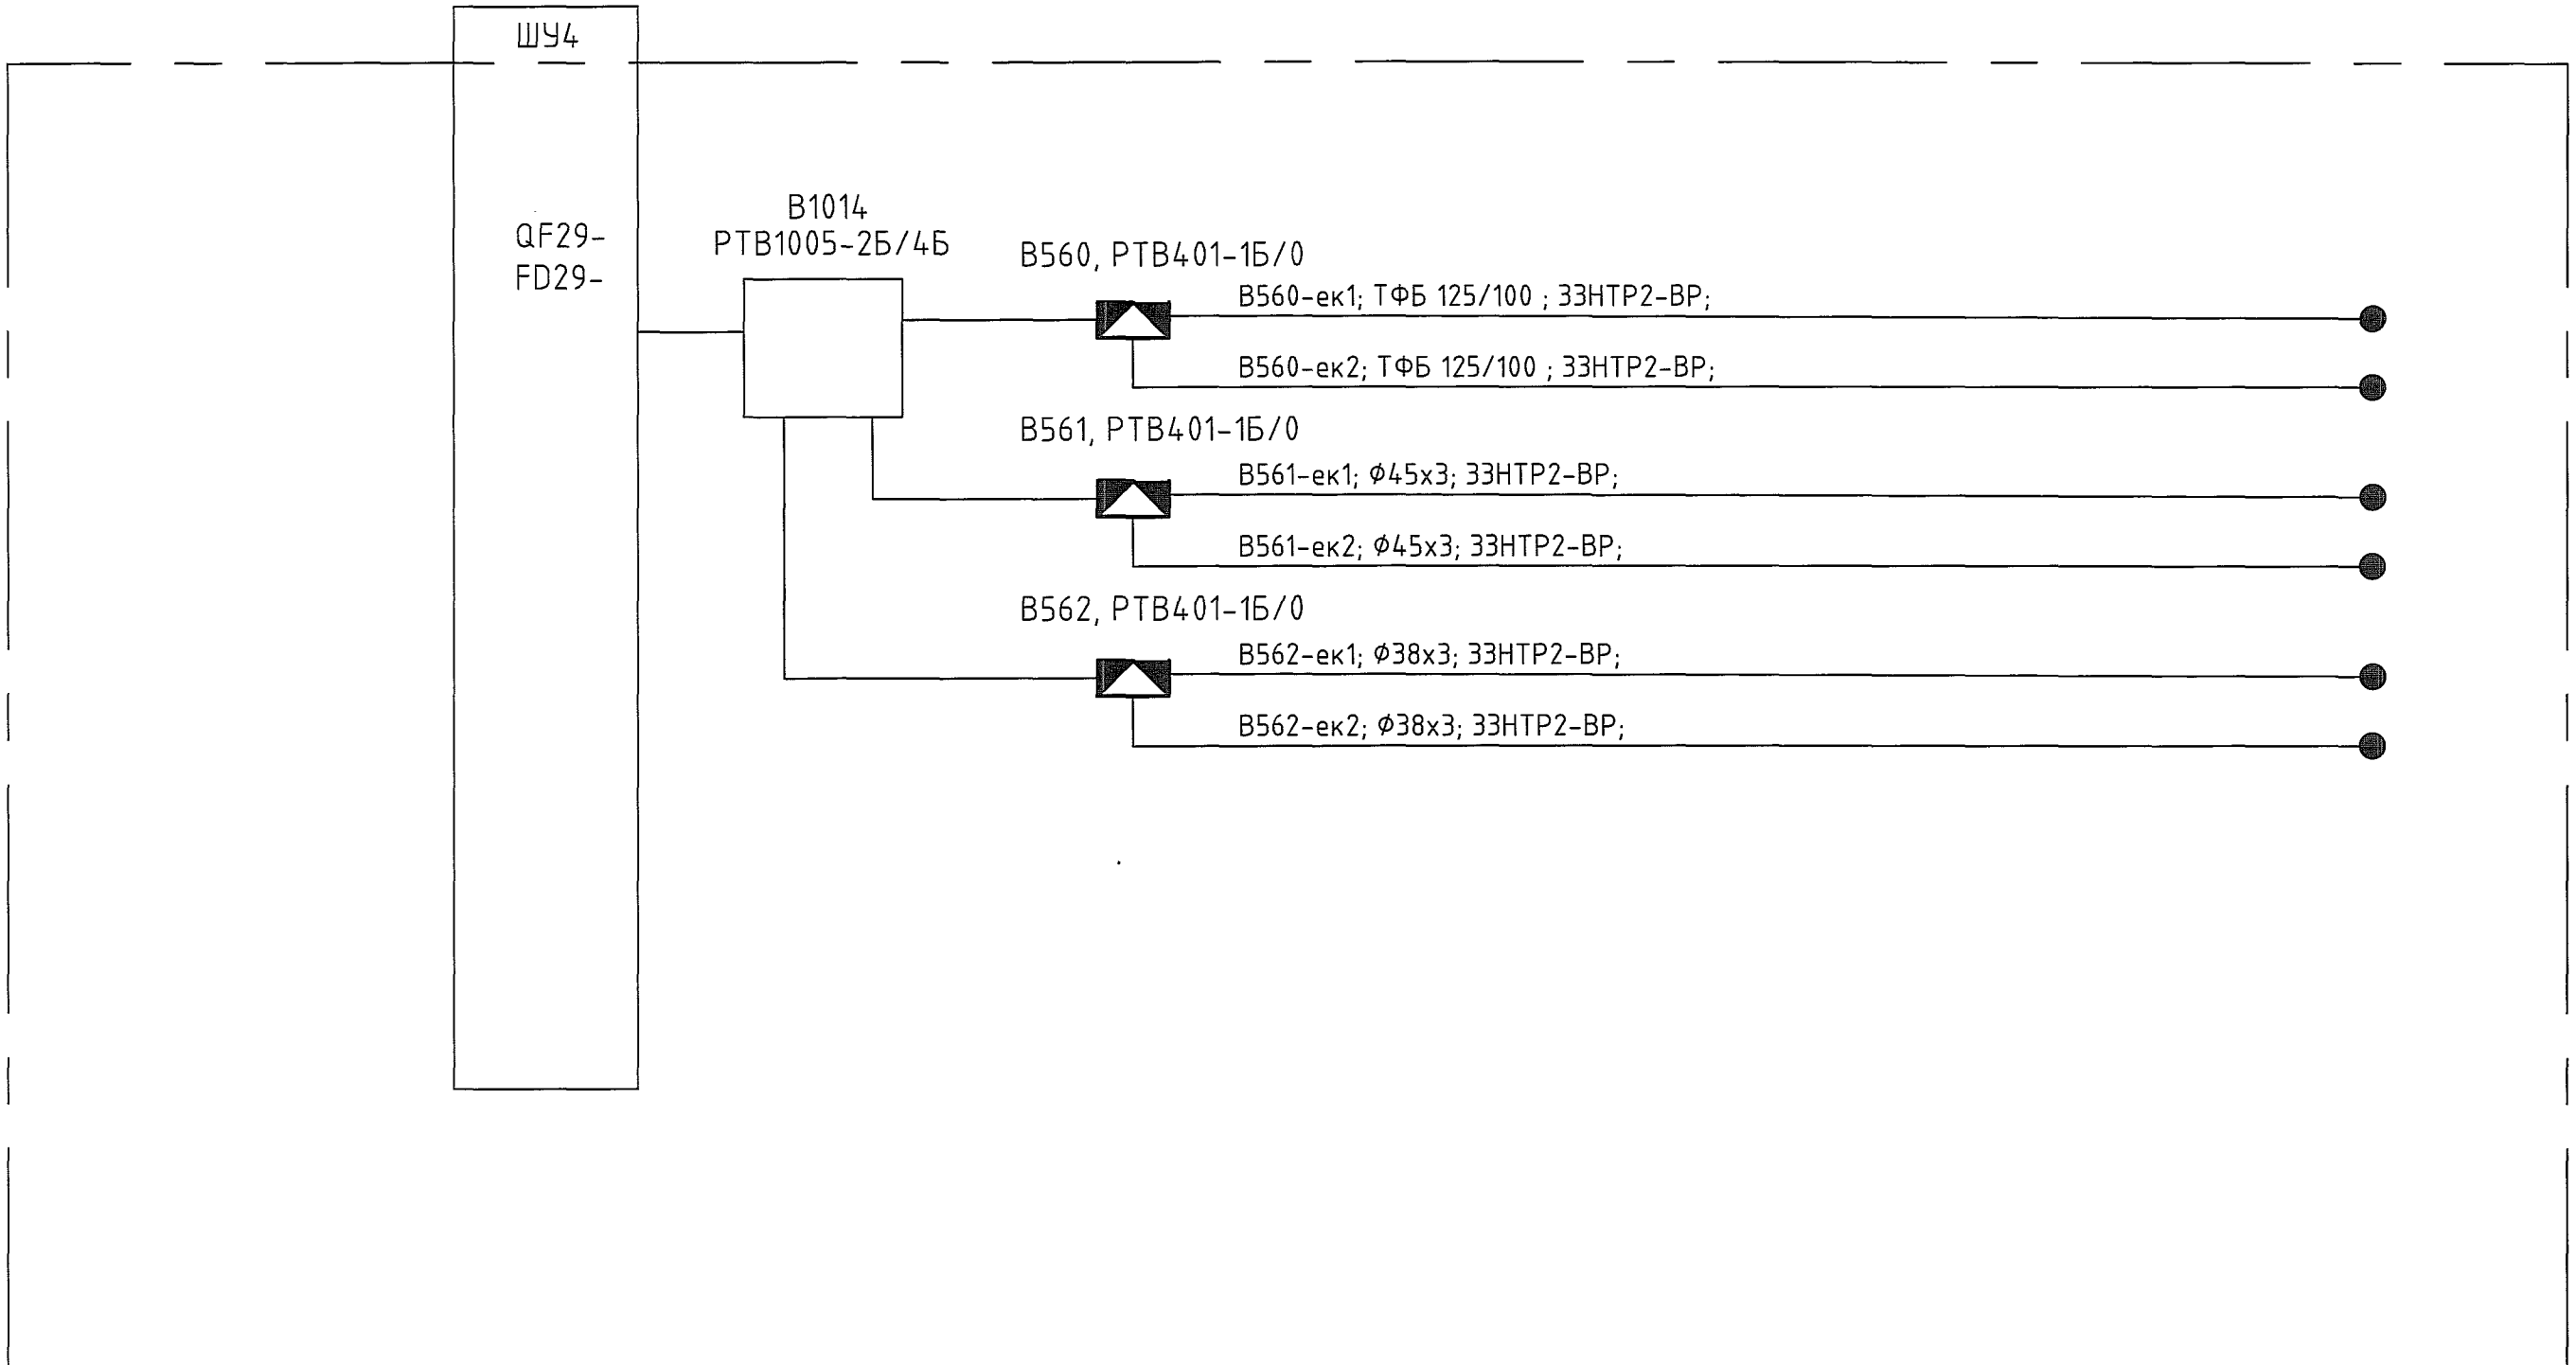

1. Общие данные см. черт. 1709-28-ХФМ-ЭМ1.1.

						1709-28-ХФМ-ЭМ1.3				
						ООО "ГалоПолимер Кирово-Чепецк"				
Изм.	Кол. уч.	Лист	№ док.	Подп.	Дата	Переобвязка емкости поз.Е-201/2	Стадия	Лист	Листов	
Разраб.		Ожегов		EO	22.05.18		Р		1	
Проб.		Коврижных			22.05.18					
Нач. отд.		Масленников			23.05.18					
Нач.УПР		Орлов			25.05.18		Схема функциональная электропитания и управления	 Кирово-Чепецк 244666		
Н. контр.		Ковальногова			25.05.18		электродогрева трубопроводов			
Утв.		Шибанов			25.05.18					