


Шкаф питания и управления электрообогревом
воздушек сборников поз.372/1-3 (поз.ШУЭВ) (1:2,5)

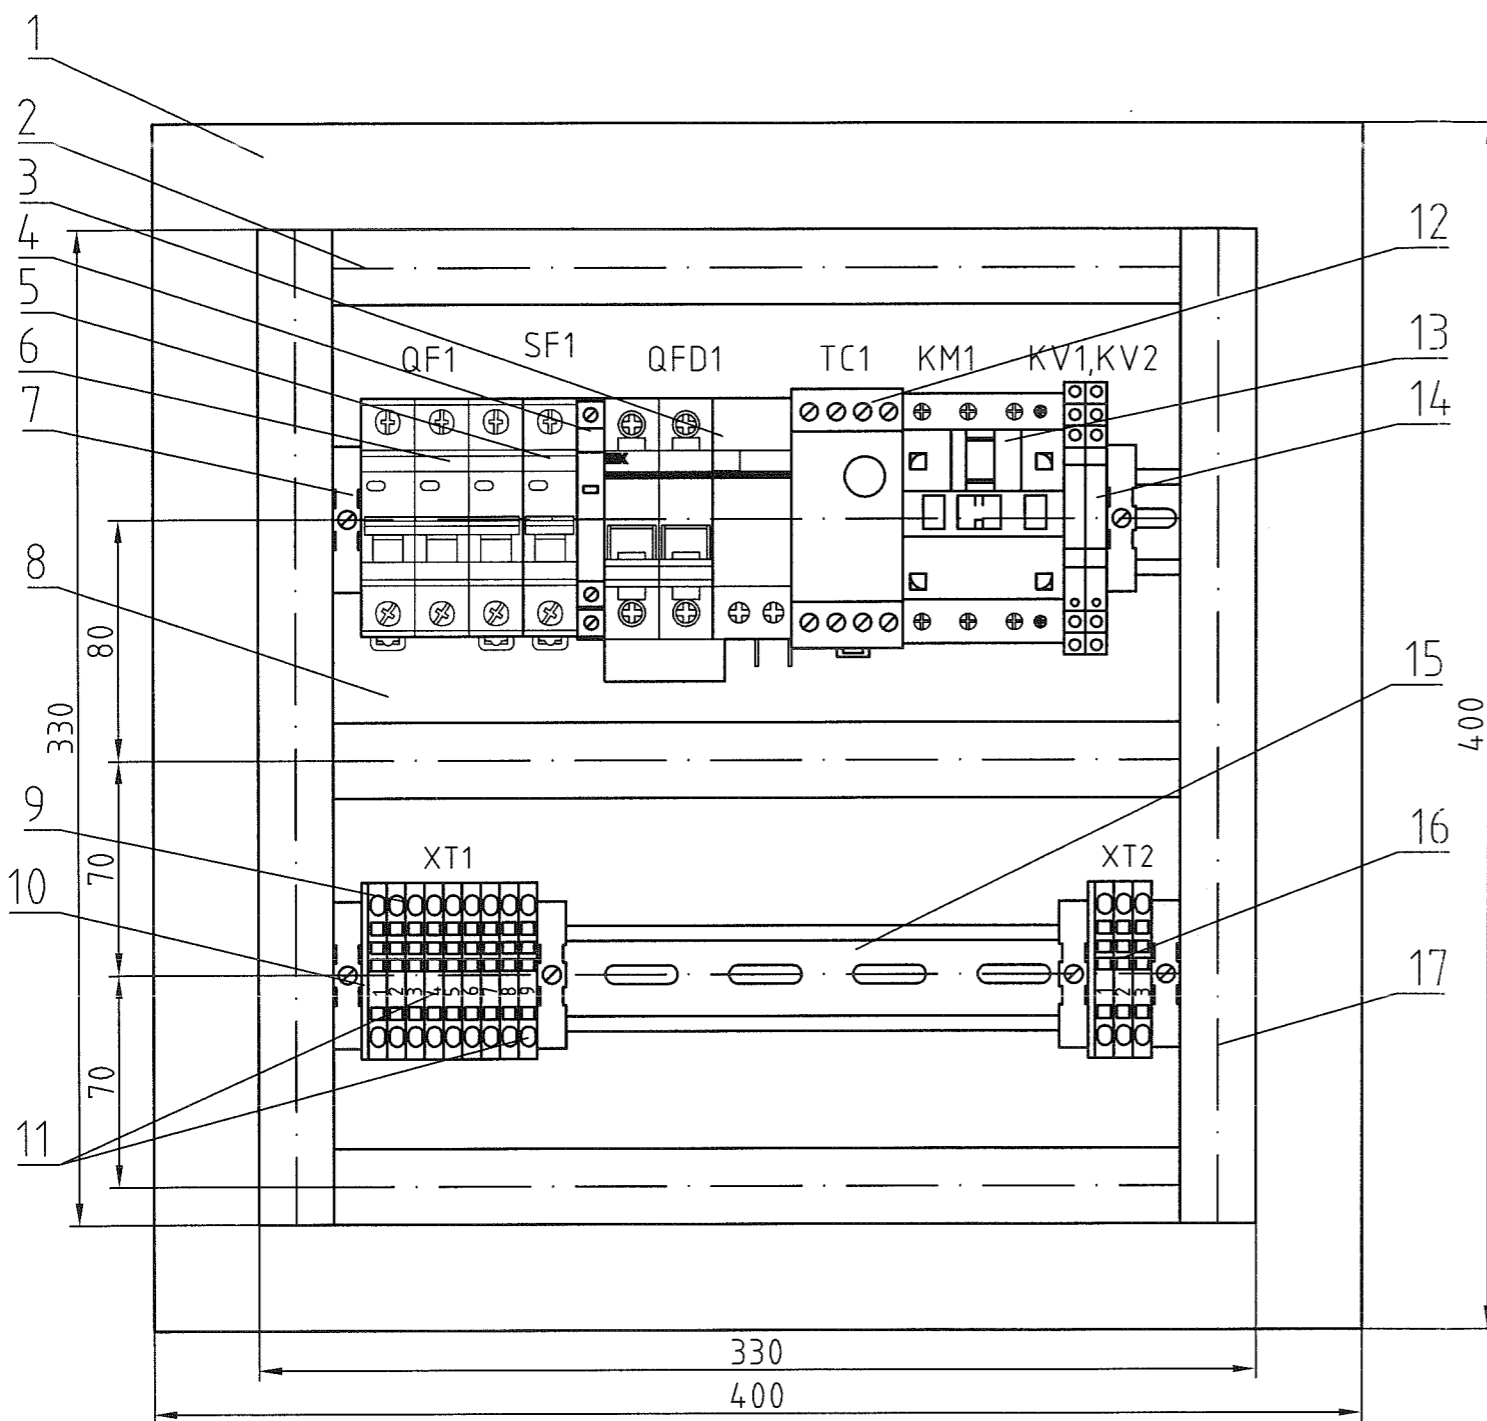

Поз. обозначение	Наименование	Кол.	Примечание
1	Корпус металлический ЩМП-4.4.2-0 74 У2 IP54, 400x400x250 мм	1	IEK
2	Кабельный канал перфорированный 25x25, ширина 25мм, высота 25 мм, длина 280мм	3	IEK
3	Дифференциальный автомат АД12 2P 10А 30МА	1	IEK
4	Контакт состояния аварийный КСВ47	1	IEK
5	Автоматический выключатель ВА47-29 1P 4А х-ка С	1	IEK
6	Автоматический выключатель ВА47-29 3P 10А х-ка С	1	IEK
7	Концевой держатель E/NS 35 N	6	Phoenix Contact
8	Монтажная панель шкафа ЩМП-4.4.2-0 74 У2 IP54, 330x330 мм	1	IEK
9	Клемма винтовая проходная UT 2,5, цвет серый	7	Phoenix Contact
10	Концевая крышка D-UT 2,5/10, ширина 2,2мм	2	Phoenix Contact
11	Заземляющая клемма винтовая, 6,2 мм, цвет желто-зеленый UT2,5-PE	2	PhoenixContact
12	Универсальный электронный терморегулятор с датчиком Devireg 316	1	Devi
13	Контактор ПМ12-010100-25А-220АС-УХЛ4-В	1	КЭАЗ
14	Универсальный релейный модуль с пружинными клеммами PLC-RSP-230UC/21	2	Phoenix Contact
15	DIN-рейка NS 35/7,5 PERF, материал сталь, высота 7,5 мм, ширина 35 мм, длина 280 мм	2	Phoenix Contact
16	Клемма винтовая проходная UT 2,5, цвет серый	3	Phoenix Contact
17	Кабельный канал перфорированный 25x25, ширина 25мм, высота 25 мм, длина 330мм	2	IEK
	Саморез с прессшайбой, со сверлом, 4,2x13	20	

- Общие данные см. черт. 1937-144-0-ЭМ3.1.
- Кабель-каналы, DIN-рейки крепить к монтажной панели шкафа с помощью саморезов с прессшайбой 4,2x13.
- Оборудование заземлить согласно ПУЭ гл.1.7, инструкции по эксплуатации и монтажу.

Согласовано
 Энергетик
 Чаузов
 05.08.19
 Взам. инв. N
 246402
 Подпись и дата
 19.08.19
 Инв. N подл.
 246402

						1937-144-0-ЭМ3.9			
						ООО "ГалоПолимер Кирово-Чепецк"			
Изм.	Кол. уч.	Лист	N док.	Подп.	Дата	Установка сборников поз.372/1-3, 374. Электрообогрев сборников поз.372/1-3, воздушек сборников поз.372/1-3 Шкаф питания и управления электрообогревом воздушек сборников поз.372/1-3 (поз.ШУЭВ). Общий вид	Стадия	Лист	Листов
Разраб.	Ожегов				01.08.19		Р		1
Пров.	Коврижных				02.08.19				
Нач. отд.	Масленников				02.08.19				
Нач. УПР	Орлов				02.08.19				
Н. контр.	Ковальцова				02.08.19				
Утв.	Шибанов				02.08.19				