



Дверца ячейки (1:2)

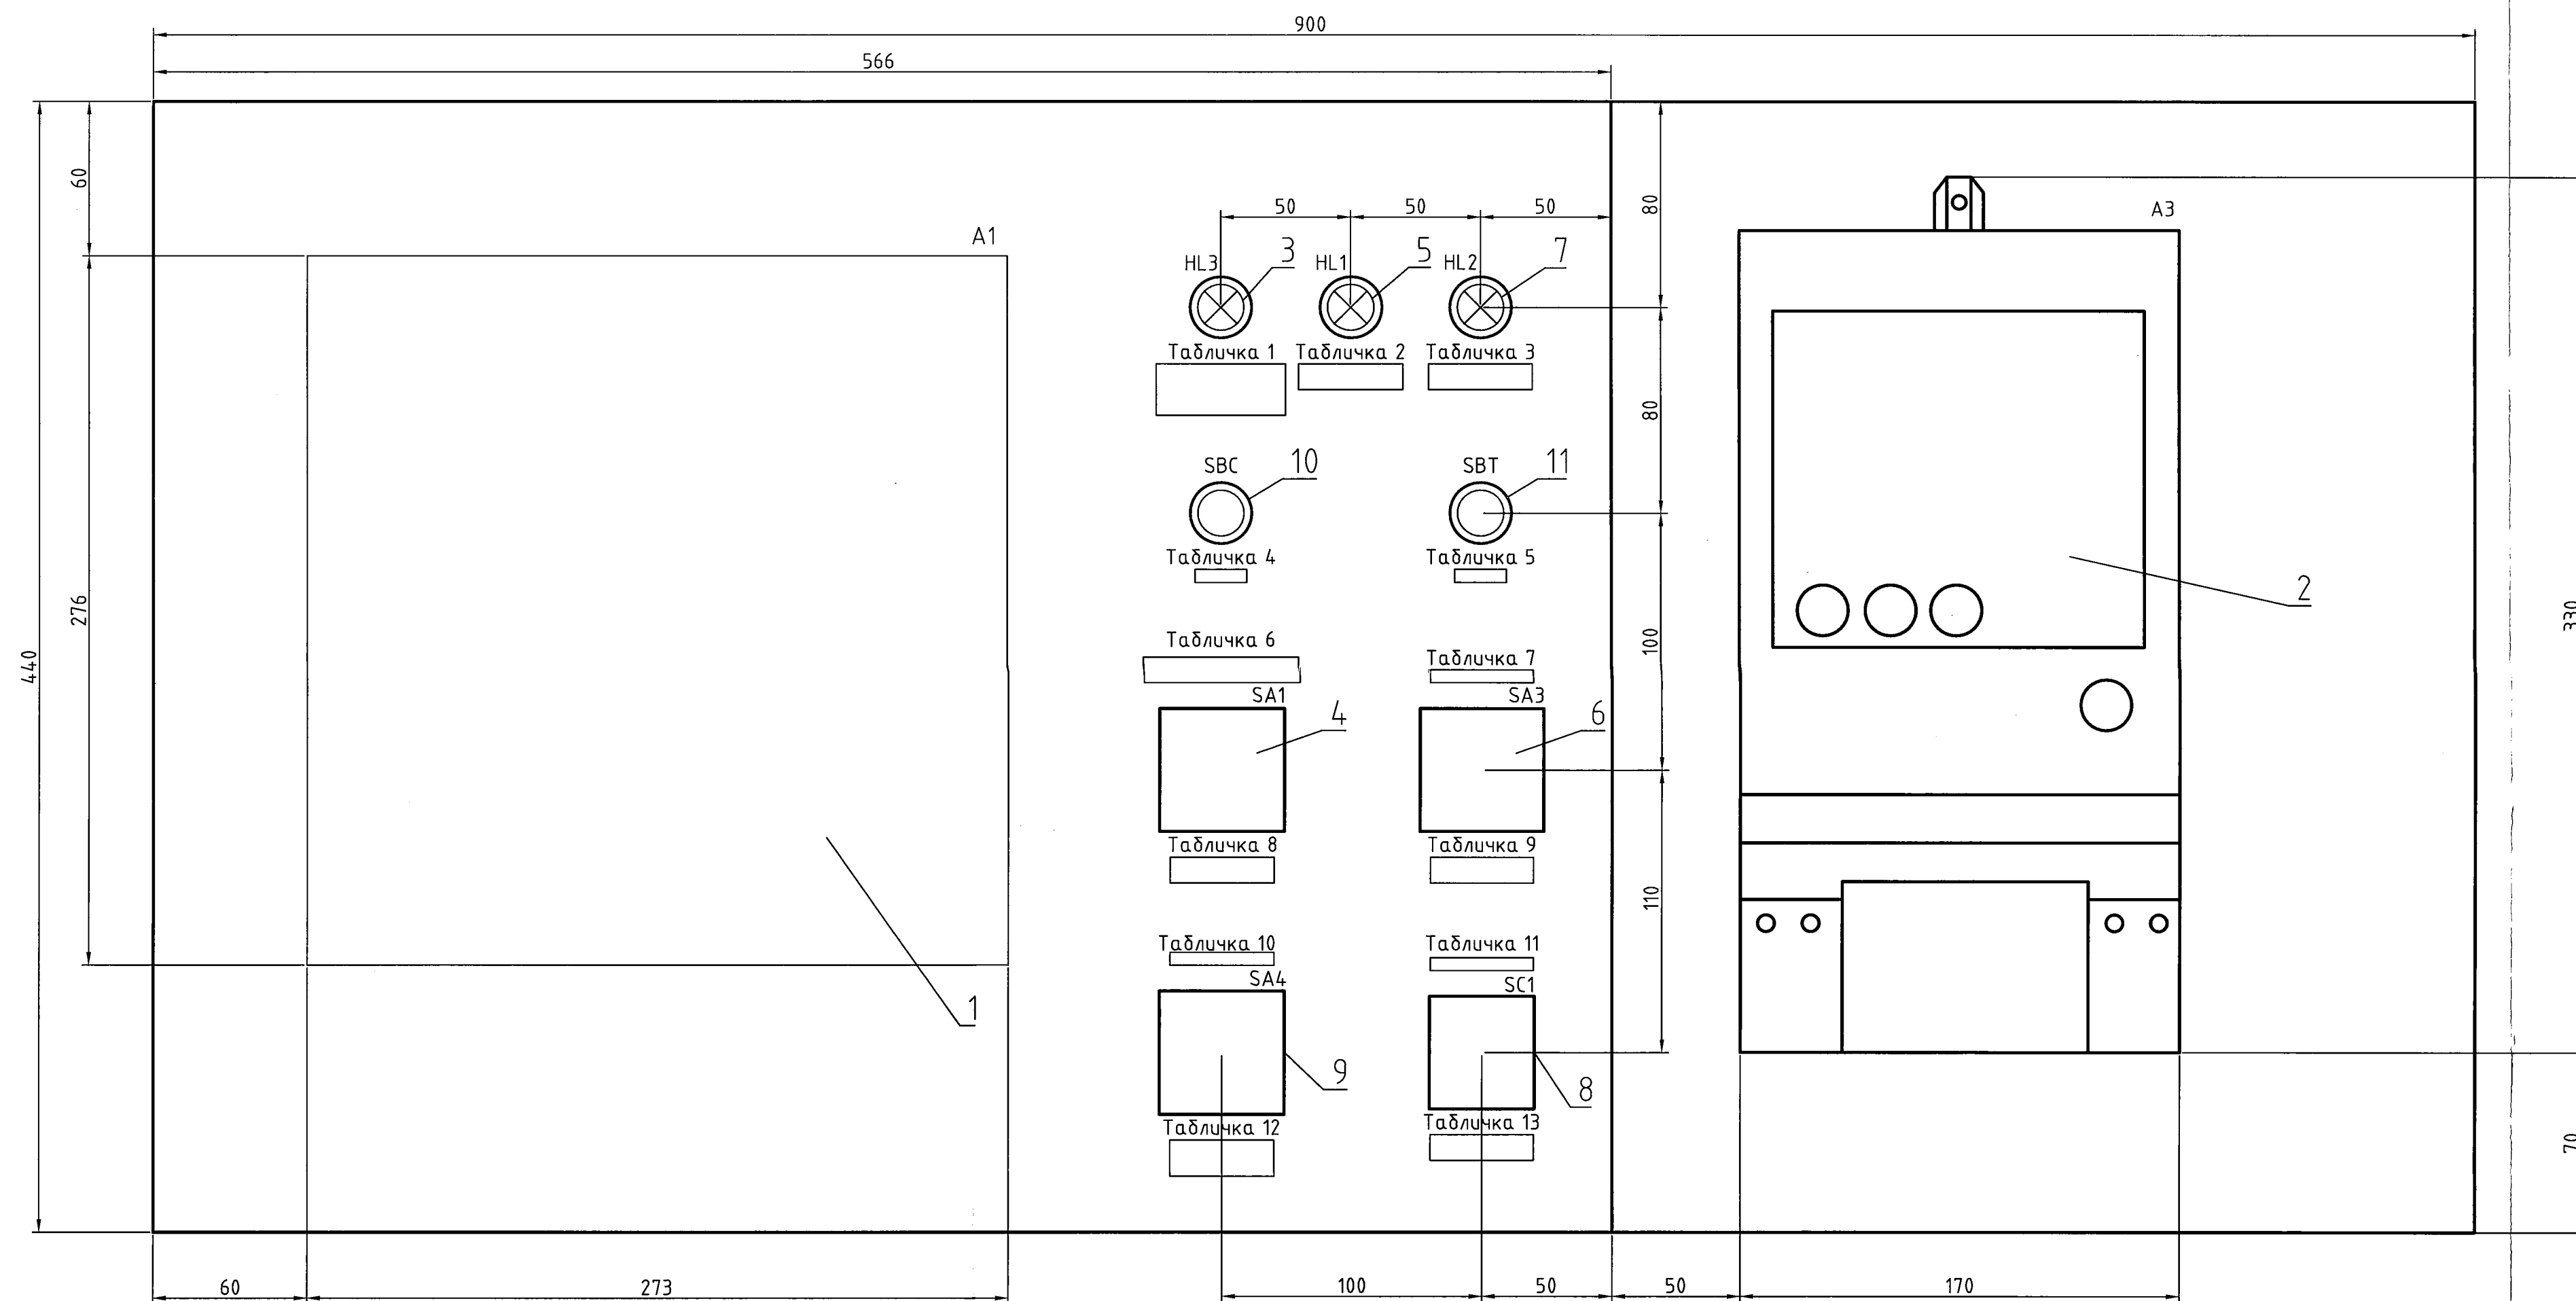

Поз. обозначение	Наименование	Кол.	Примечание
1	Устройство защиты и автоматики рабочего ввода ТОВ 200 В 22	1	A1
2	Счетчик активной и реактивной энергии СЭТ 4 ТМ.02М.07	1	A3
3	Арматура светосигнальная СКЛ-11-А-Б-2-220	1	HL3
4	Переключатель OptiSwitch 4G10-54-U-R014	1	SA1
5	Арматура светосигнальная СКЛ-11-А-Л-2-220	1	HL1
6	Переключатель OptiSwitch 4G10-52-U-R014	1	SA3
7	Арматура светосигнальная СКЛ-11-А-К-2-220	1	HL2
8	Переключатель поворотный NEF30-TPas-X	1	SC1
9	Переключатель OptiSwitch 4G10-90-U-R014	1	SA4
10	Кнопка NEF30-KzX зеленая	1	SBC
11	Кнопка NEF30-KcX красная	1	SBT
	Лист 2x600x500 ГОСТ 19903-2015	1	
	Кабель-канал перфорированный 25x60 L=560 мм	1	Обратная сторона дверцы

- Общие данные см. черт. 2085-104-0-ЭМ2.1.
- Компоновки дверец ячеек фидеров 30 и 35 аналогичны.
- Существующее оборудование (накладки, ключи управления, сигнальные лампы) демонтировать.
- Счетчик СЭТ 4 монтировать на место существующего счетчика.
- Демонтировать существующую левую дверцу, на ее место установить новую, изготовленную из листа 2x600x500 ГОСТ 19903-2015.
- На обратной стороне дверцы установить кабель-канал.

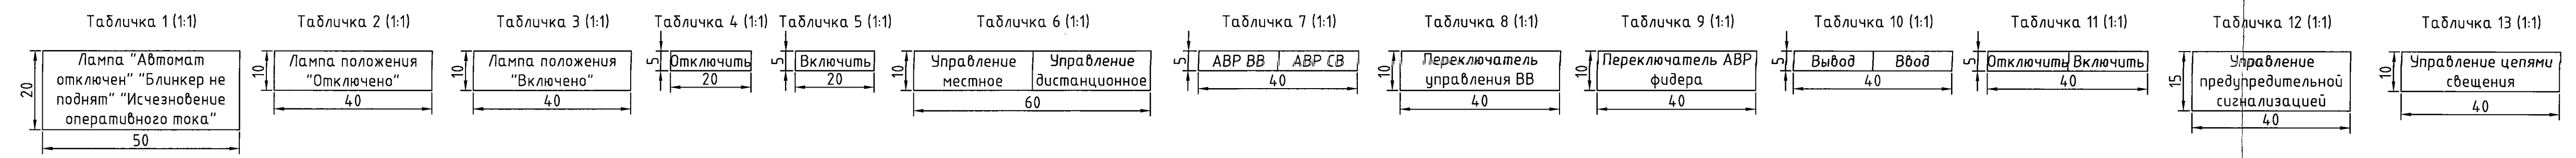

2085-104-0-ЭМ2.13						ООО "ГалоПолимер Кирово-Чепецк"		
Изм.	Кол. изм.	Лист	№ док.	Подп.	Дата	Перевод электроснабжения ПС-11 6 кВ с ТЭЦ-3 на ГПП. РЗиА		
Разраб.	Седых	07.09.20	11.03.20	11.03.20	11.03.20	Стадия	Лист	Листов
Проб.	Ожегов					Р		1
Нач. отд.	Масленников					УПР ГалоПолимер Кирово-Чепецк		
Нач. УПР	Орлов					Дверца ячейки фидеров 30, 35 ПС-11. Компоновка		
Н. контр.	Ковальцова					Формат А3Х3		
Утв.	Шибанов							

Согласовано  
Энергетик  
Мастер  
Харбин  
Симонов  
Взам. инж.Н  
06.10.2020  
Инв.Н подл.  
218218