




поз.5-н1, 41-н1, ОК11-22
продолжение
см. 2085-104-0-ЭМ1.4

поз.5-н1, 41-н1, ОК11-22
спуск со строительных конструкций
во вновь монтируемых лотках на отм.-0,500м

План п/ст11 на отм. 0,000 (1:50)

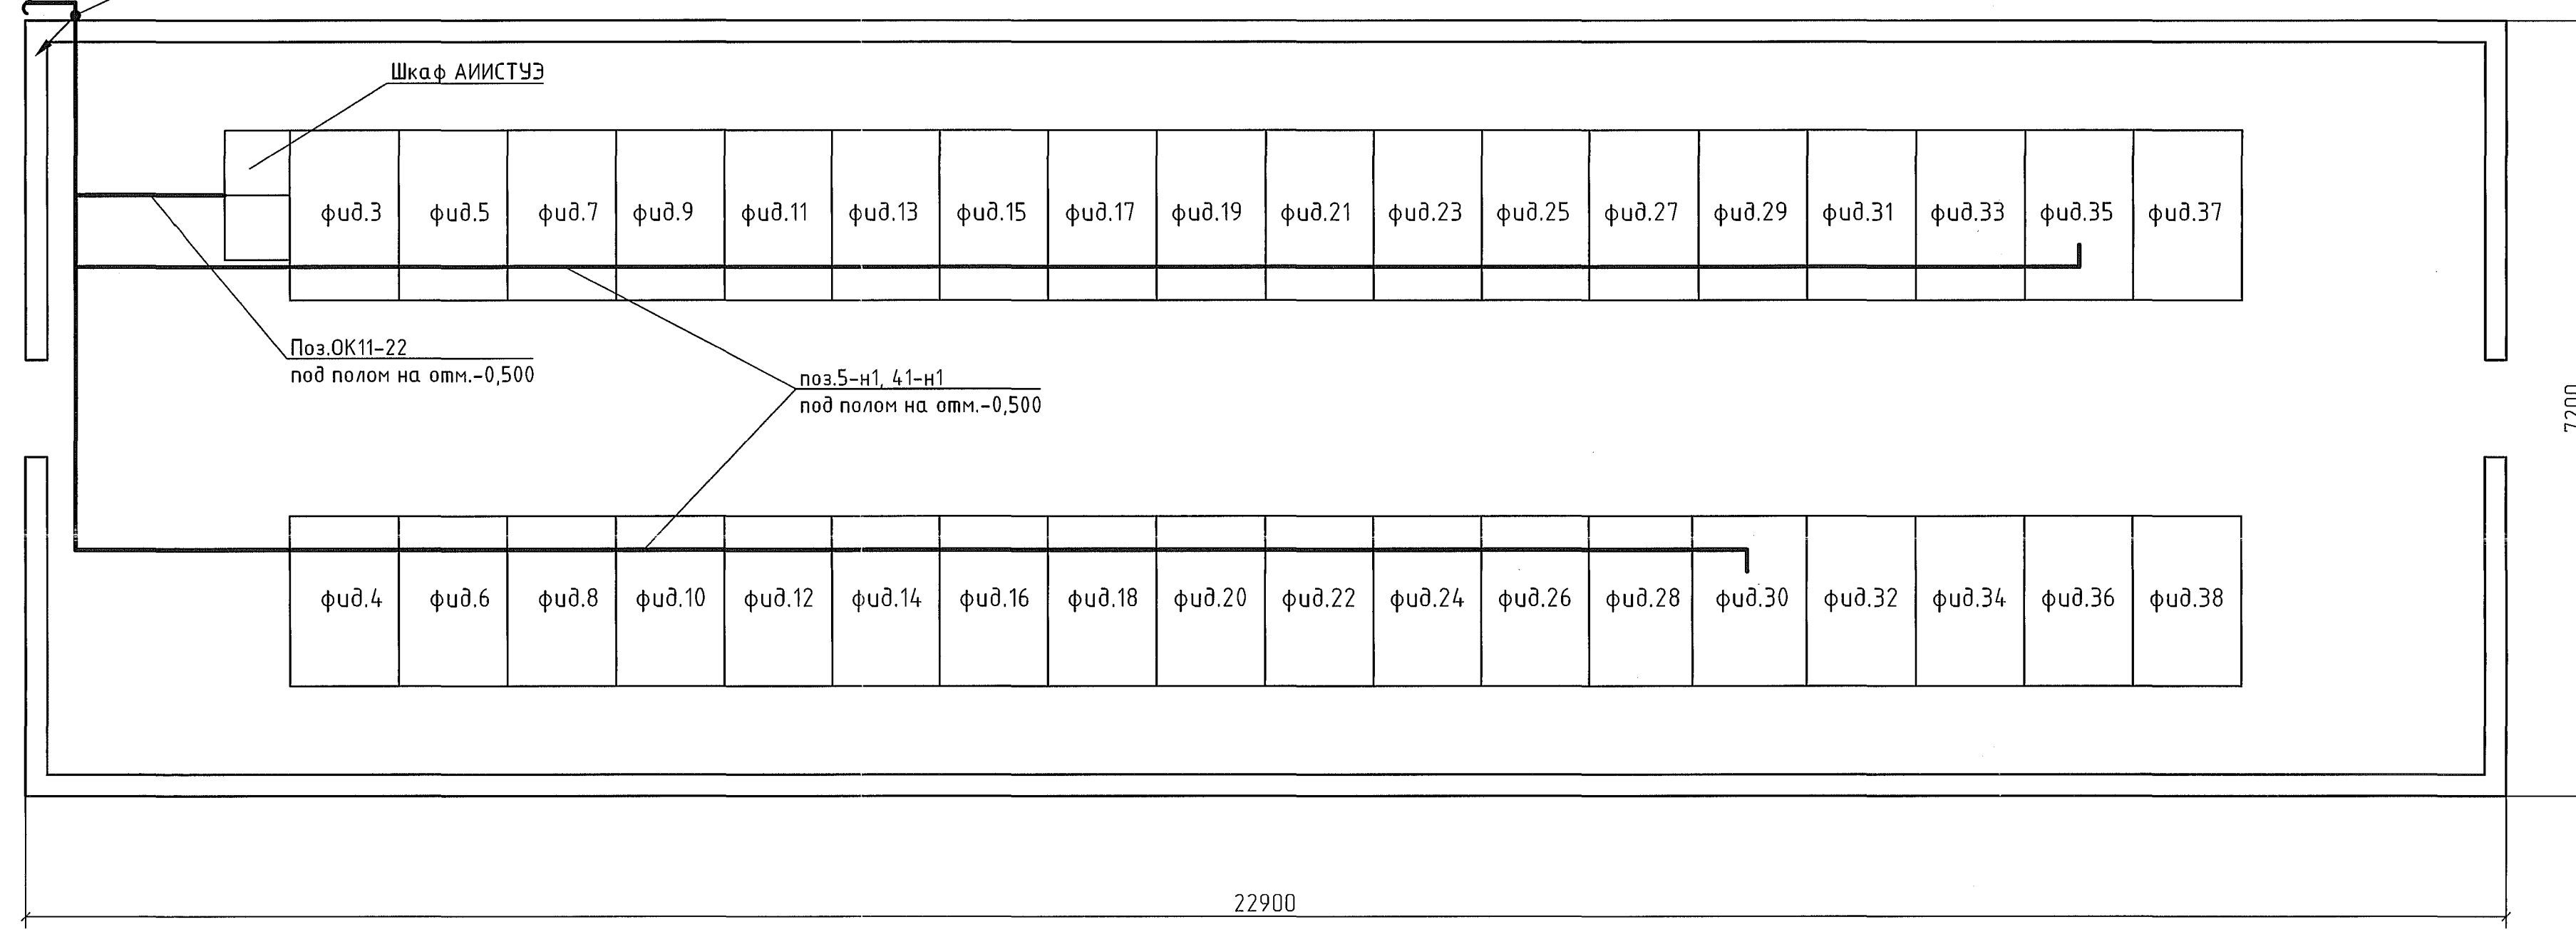

Генплан (1:400)

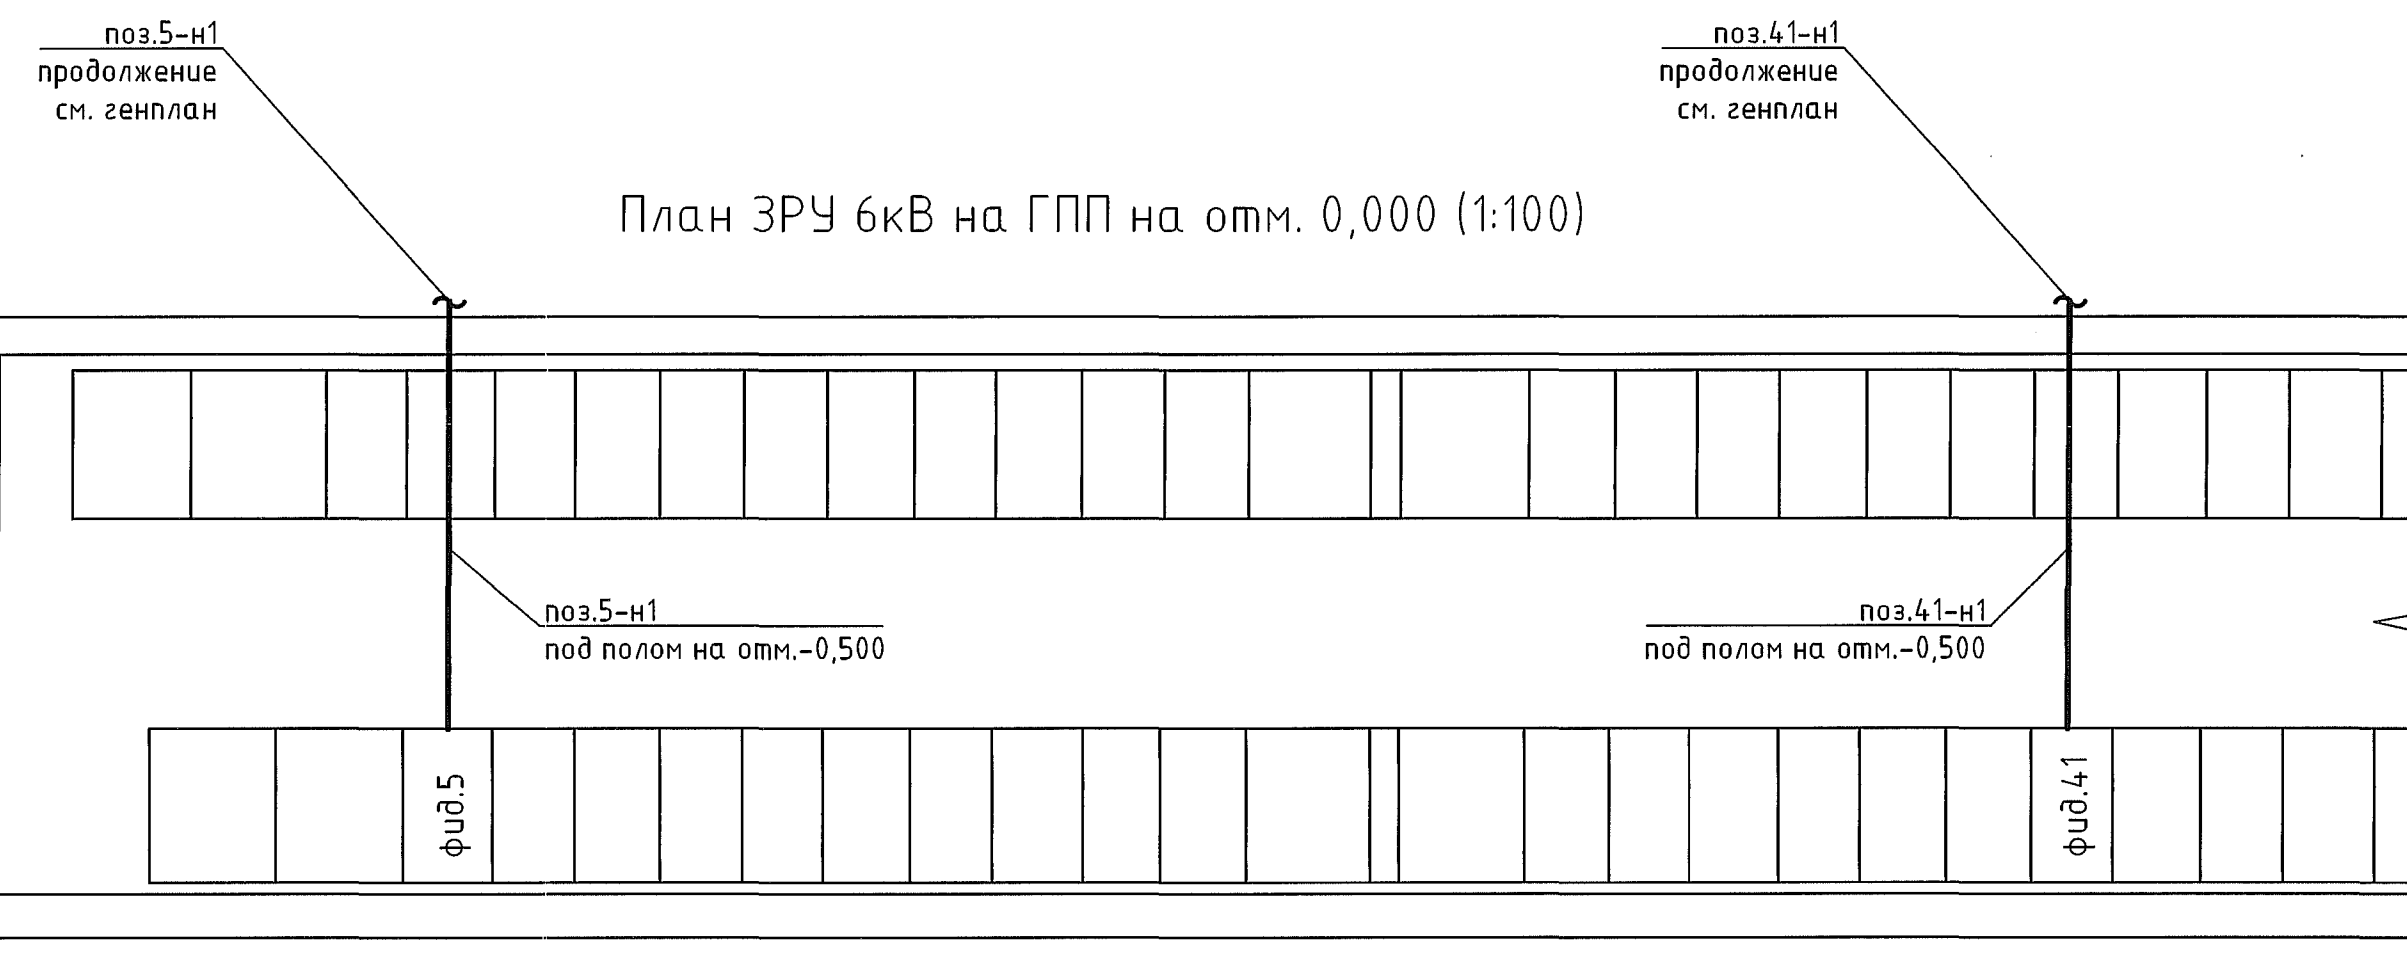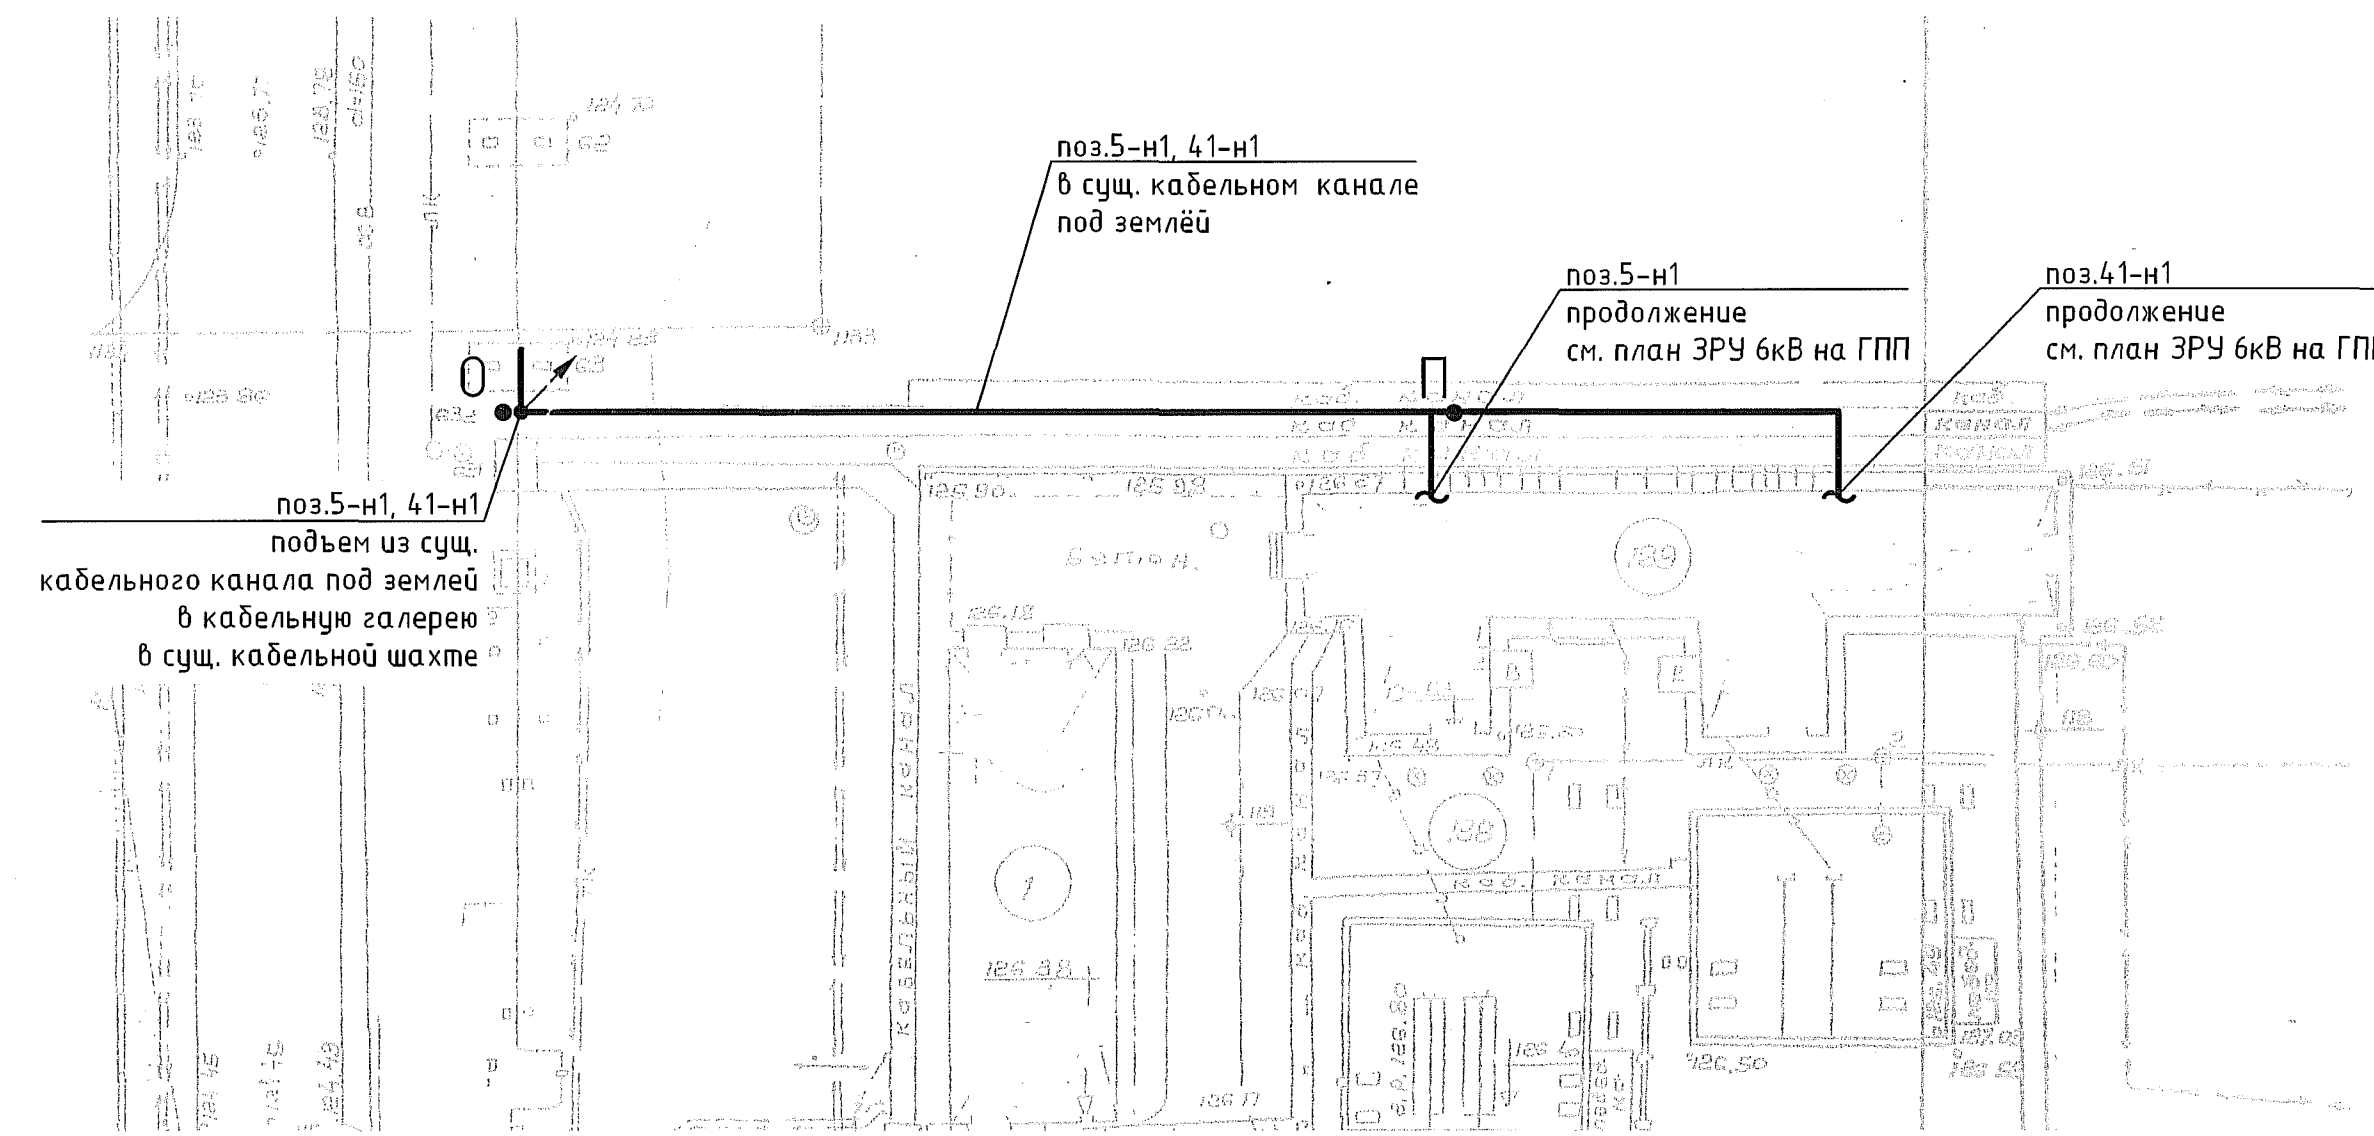

1. Общие данные см. черт. 2085-104-0-ЭМ1.1.
2. На планах прочее оборудование условно не показано для удобства чтения чертежа.
3. Места и высоты размещения кабельной трассы уточнить при монтаже исходя из условий удобства монтажа и последующей эксплуатации оборудования с обязательным соблюдением требований нормативной документации.

					2085-104-0-ЭМ1.5				
					ООО "ГалоПолимер Кирово-Чепецк"				
Изм.	Кол.уч.	Лист	№ док.	Подп.	Дата	Перевод электроснабжения ПС-11 6кВ с ТЭЦ-3 на ГПП. Кабельная трасса от ГПП до ПС-11	Стандия	Лист	Листов
Разраб.	Ожегов	25	02.24		25.02.24		Р		1
Проб.	Вахричева	26	02.24		25.02.24				
Нач. отд.	Масленников	27	02.24		25.02.24				
Нач. УПР	Орлов	28	02.24		25.02.24				
Н. контр.	Ковальцова	29	02.24		25.02.24	План прокладки кабельной трассы на п/ст11, ГПП	УПР ГалоПолимер Кирово-Чепецк 248236		
Экз.	Шибанов	30	02.24		25.02.24				