



Разрез Г-Г (1:25) (11)

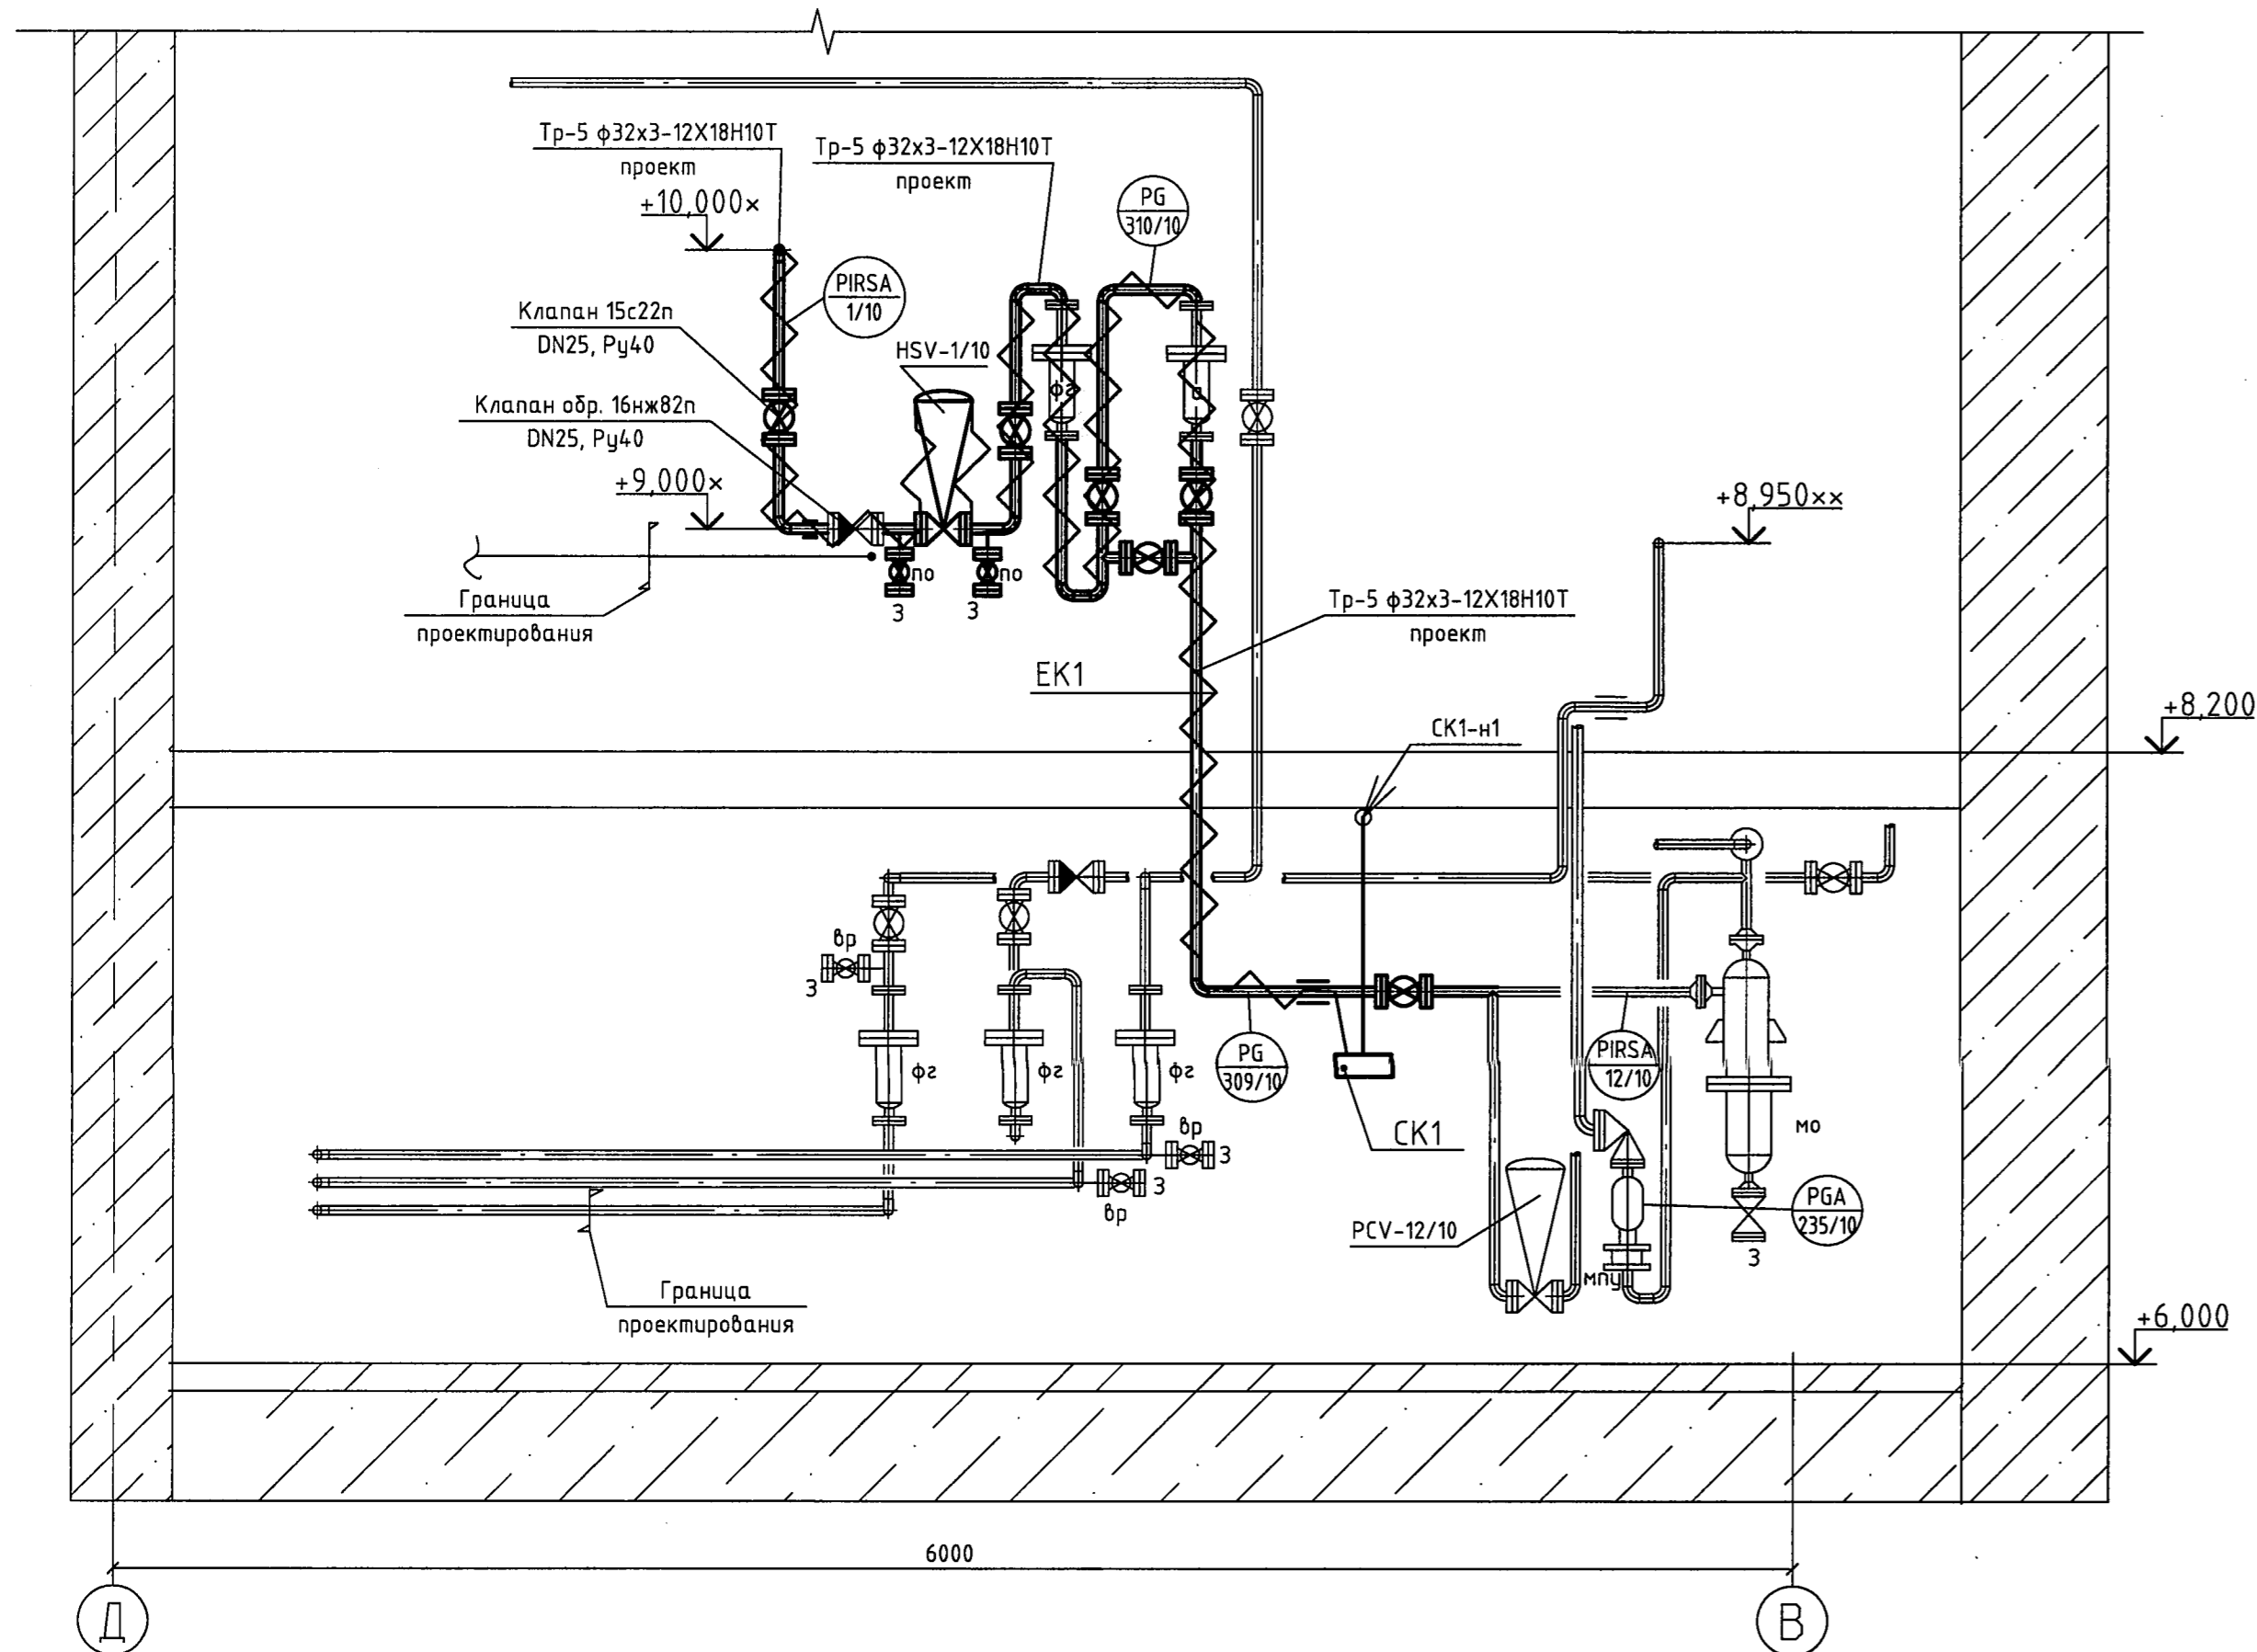

Разрез Б-Б (1:25) (11)

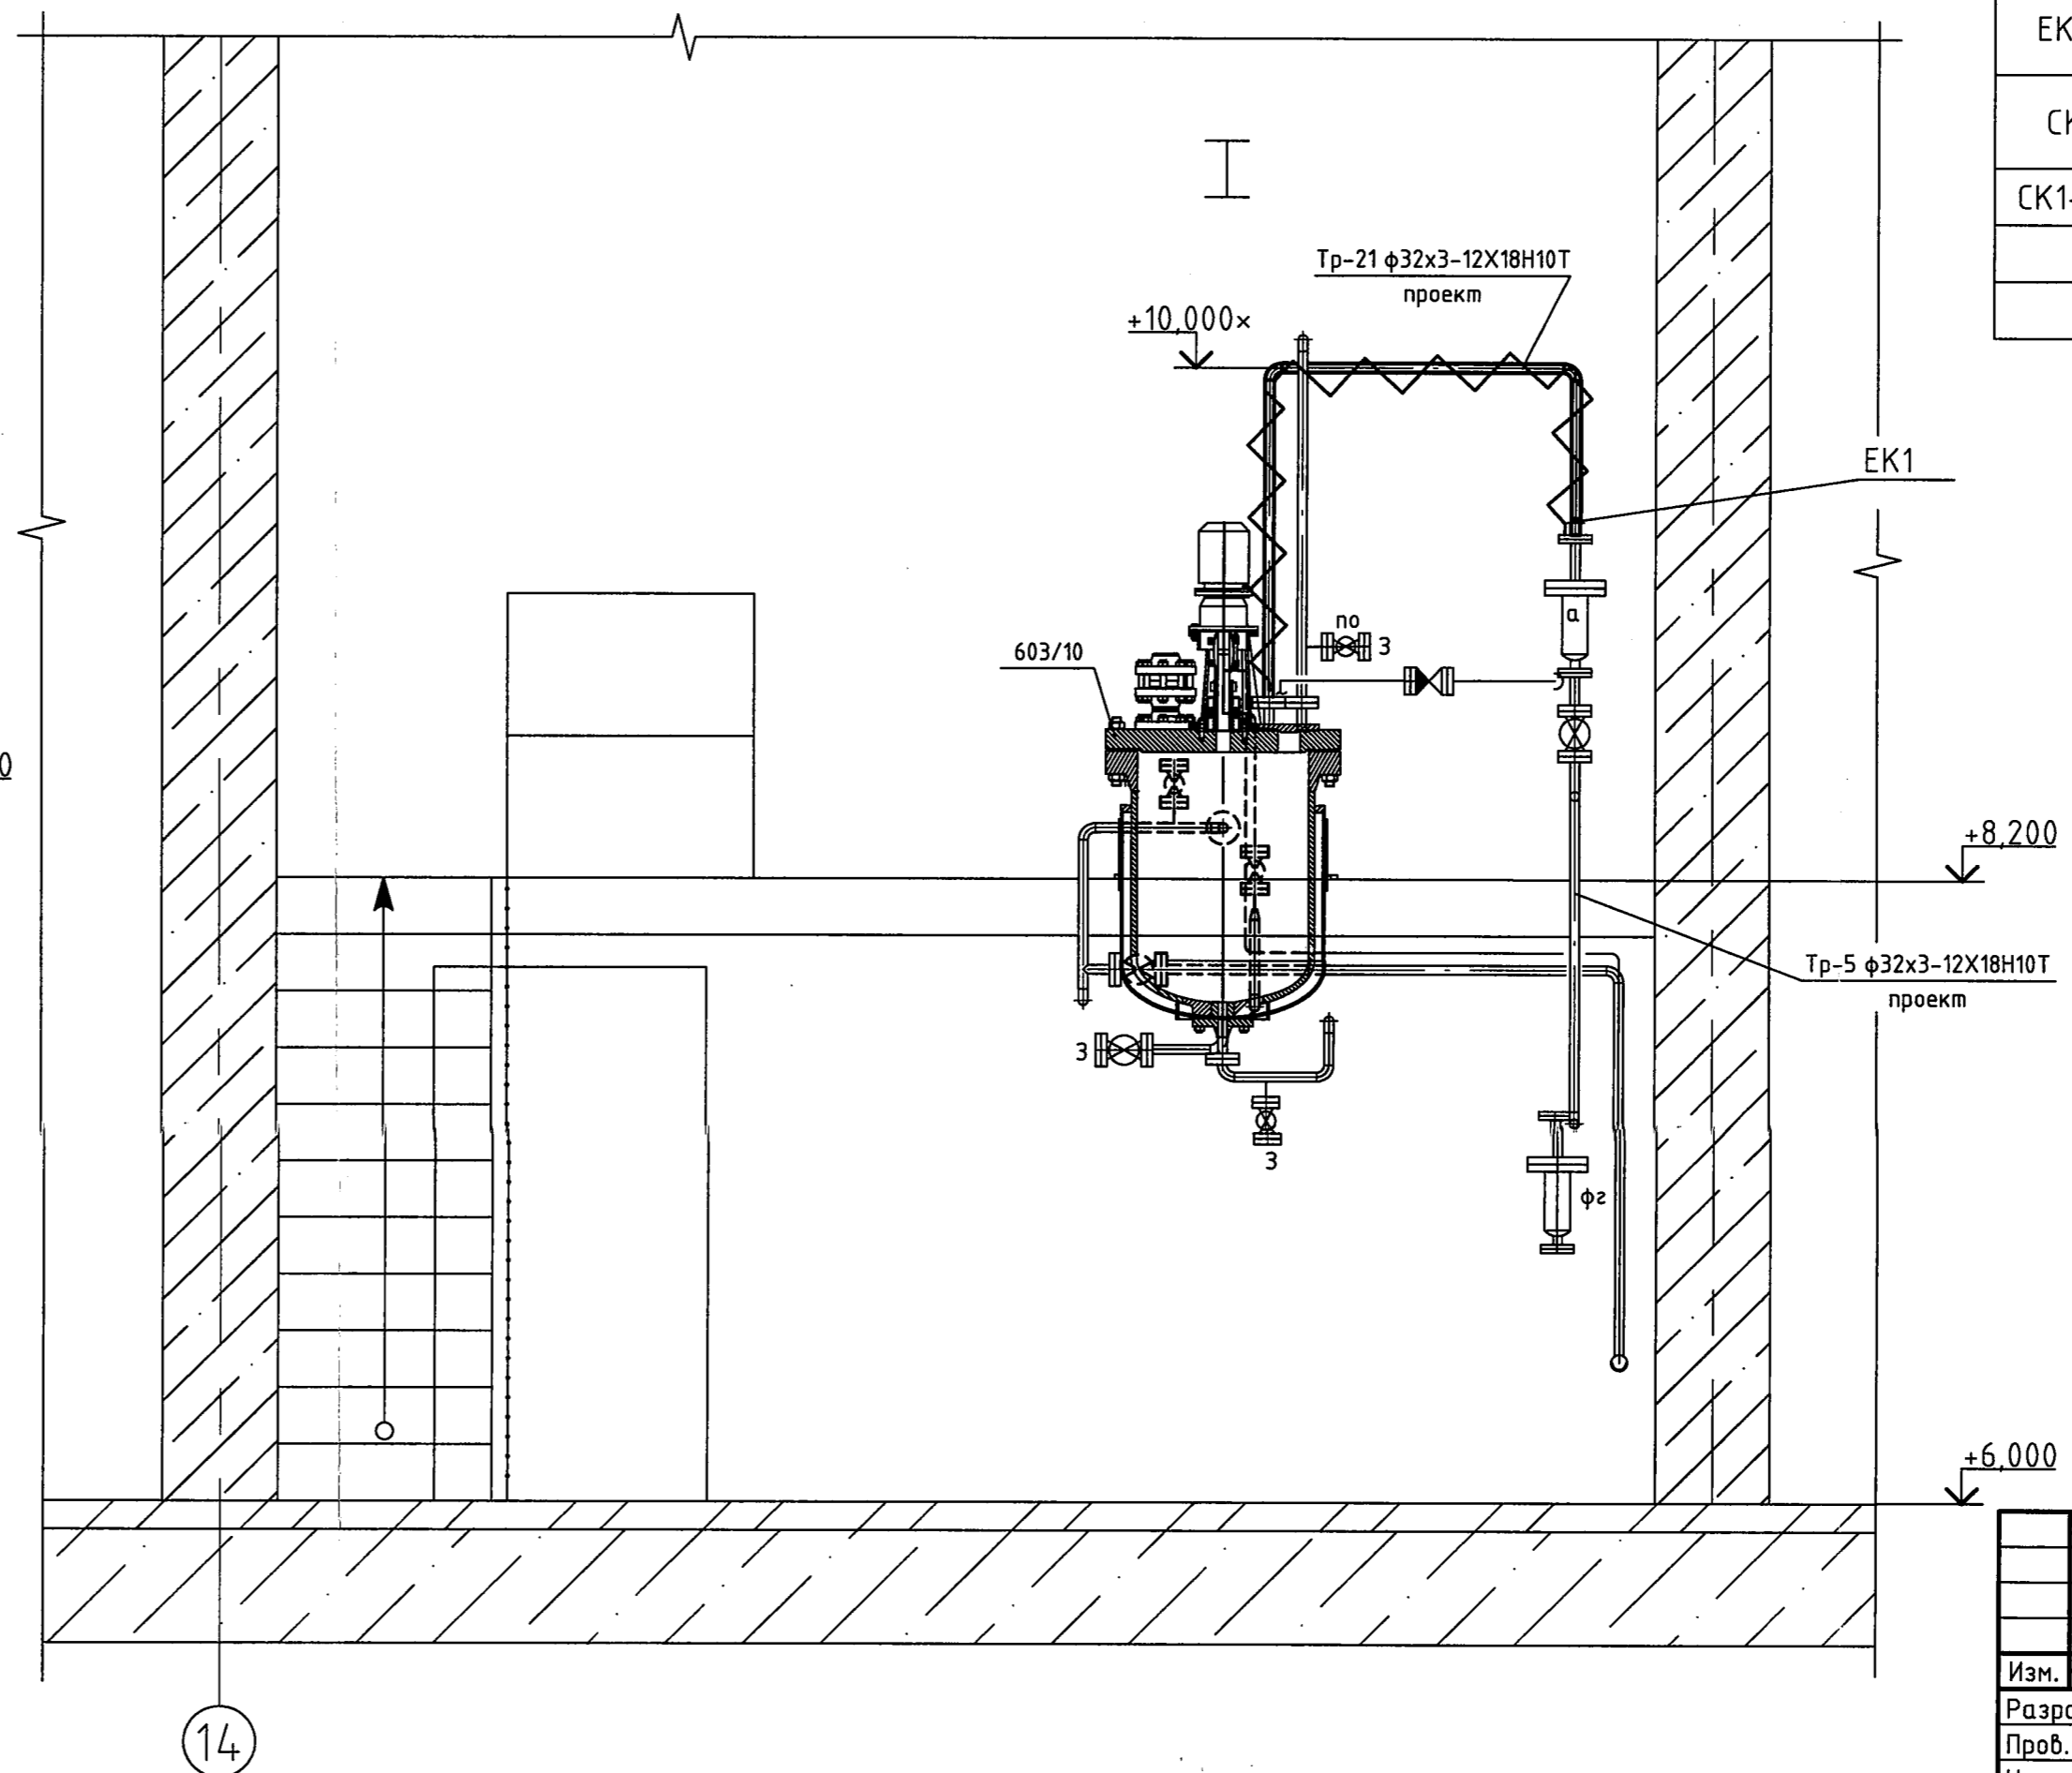

Поз.	Наименование	Кол	Примечание
ЕК-1	Саморегулирующаяся электрическая нагревательная лента 15НТР2-ВР, 15Вт/м	24 м	Тепломаг
СК1	Коробка соединительная для подвода питания к нагревательным кабелям РТВ-602-1Б/ЗП	1	Тепломаг
СК1- н1	Кабель силовой бронированный ВБШВнг 4x1,5	25м	Электрокабель

1. Общие данные см. черт. 1889-24-145-ЭМ1.1.

1889-24-145-ЭМ1.12			
ООО "ГалоПолимер Кирова-Чепецк"			
Изм.	Кол. ч/л	Лист N док	Подп.
Разраб.	Вахрушева	29.05.19	
Проб.	Коврижных	29.05.19	
Нач. отд.	Масленникова	29.05.19	
Нач. УПР	Орлов	30.05.19	
Н. контр.	Ковальцова	30.05.19	
Утв.	Шибанов	30.05.19	
Установка реактора-полимеризатора поз. 603/10 (V=250л)			Стадия
Прокладка греющего кабеля трубопровода в реактор поз. 603/10			Лист
			Листов
			Р
			1
УПР ГалоПолимер Кирова-Чепецк			
246149			

Инв.№ подл. 246149  
 Подпись и дата 30.05.19  
 Должность Энергетик  
 Фамилия Чирков  
 Подпись Дата 30.05.19