


Шкаф клеммный поз.ШК-1 (1:2)

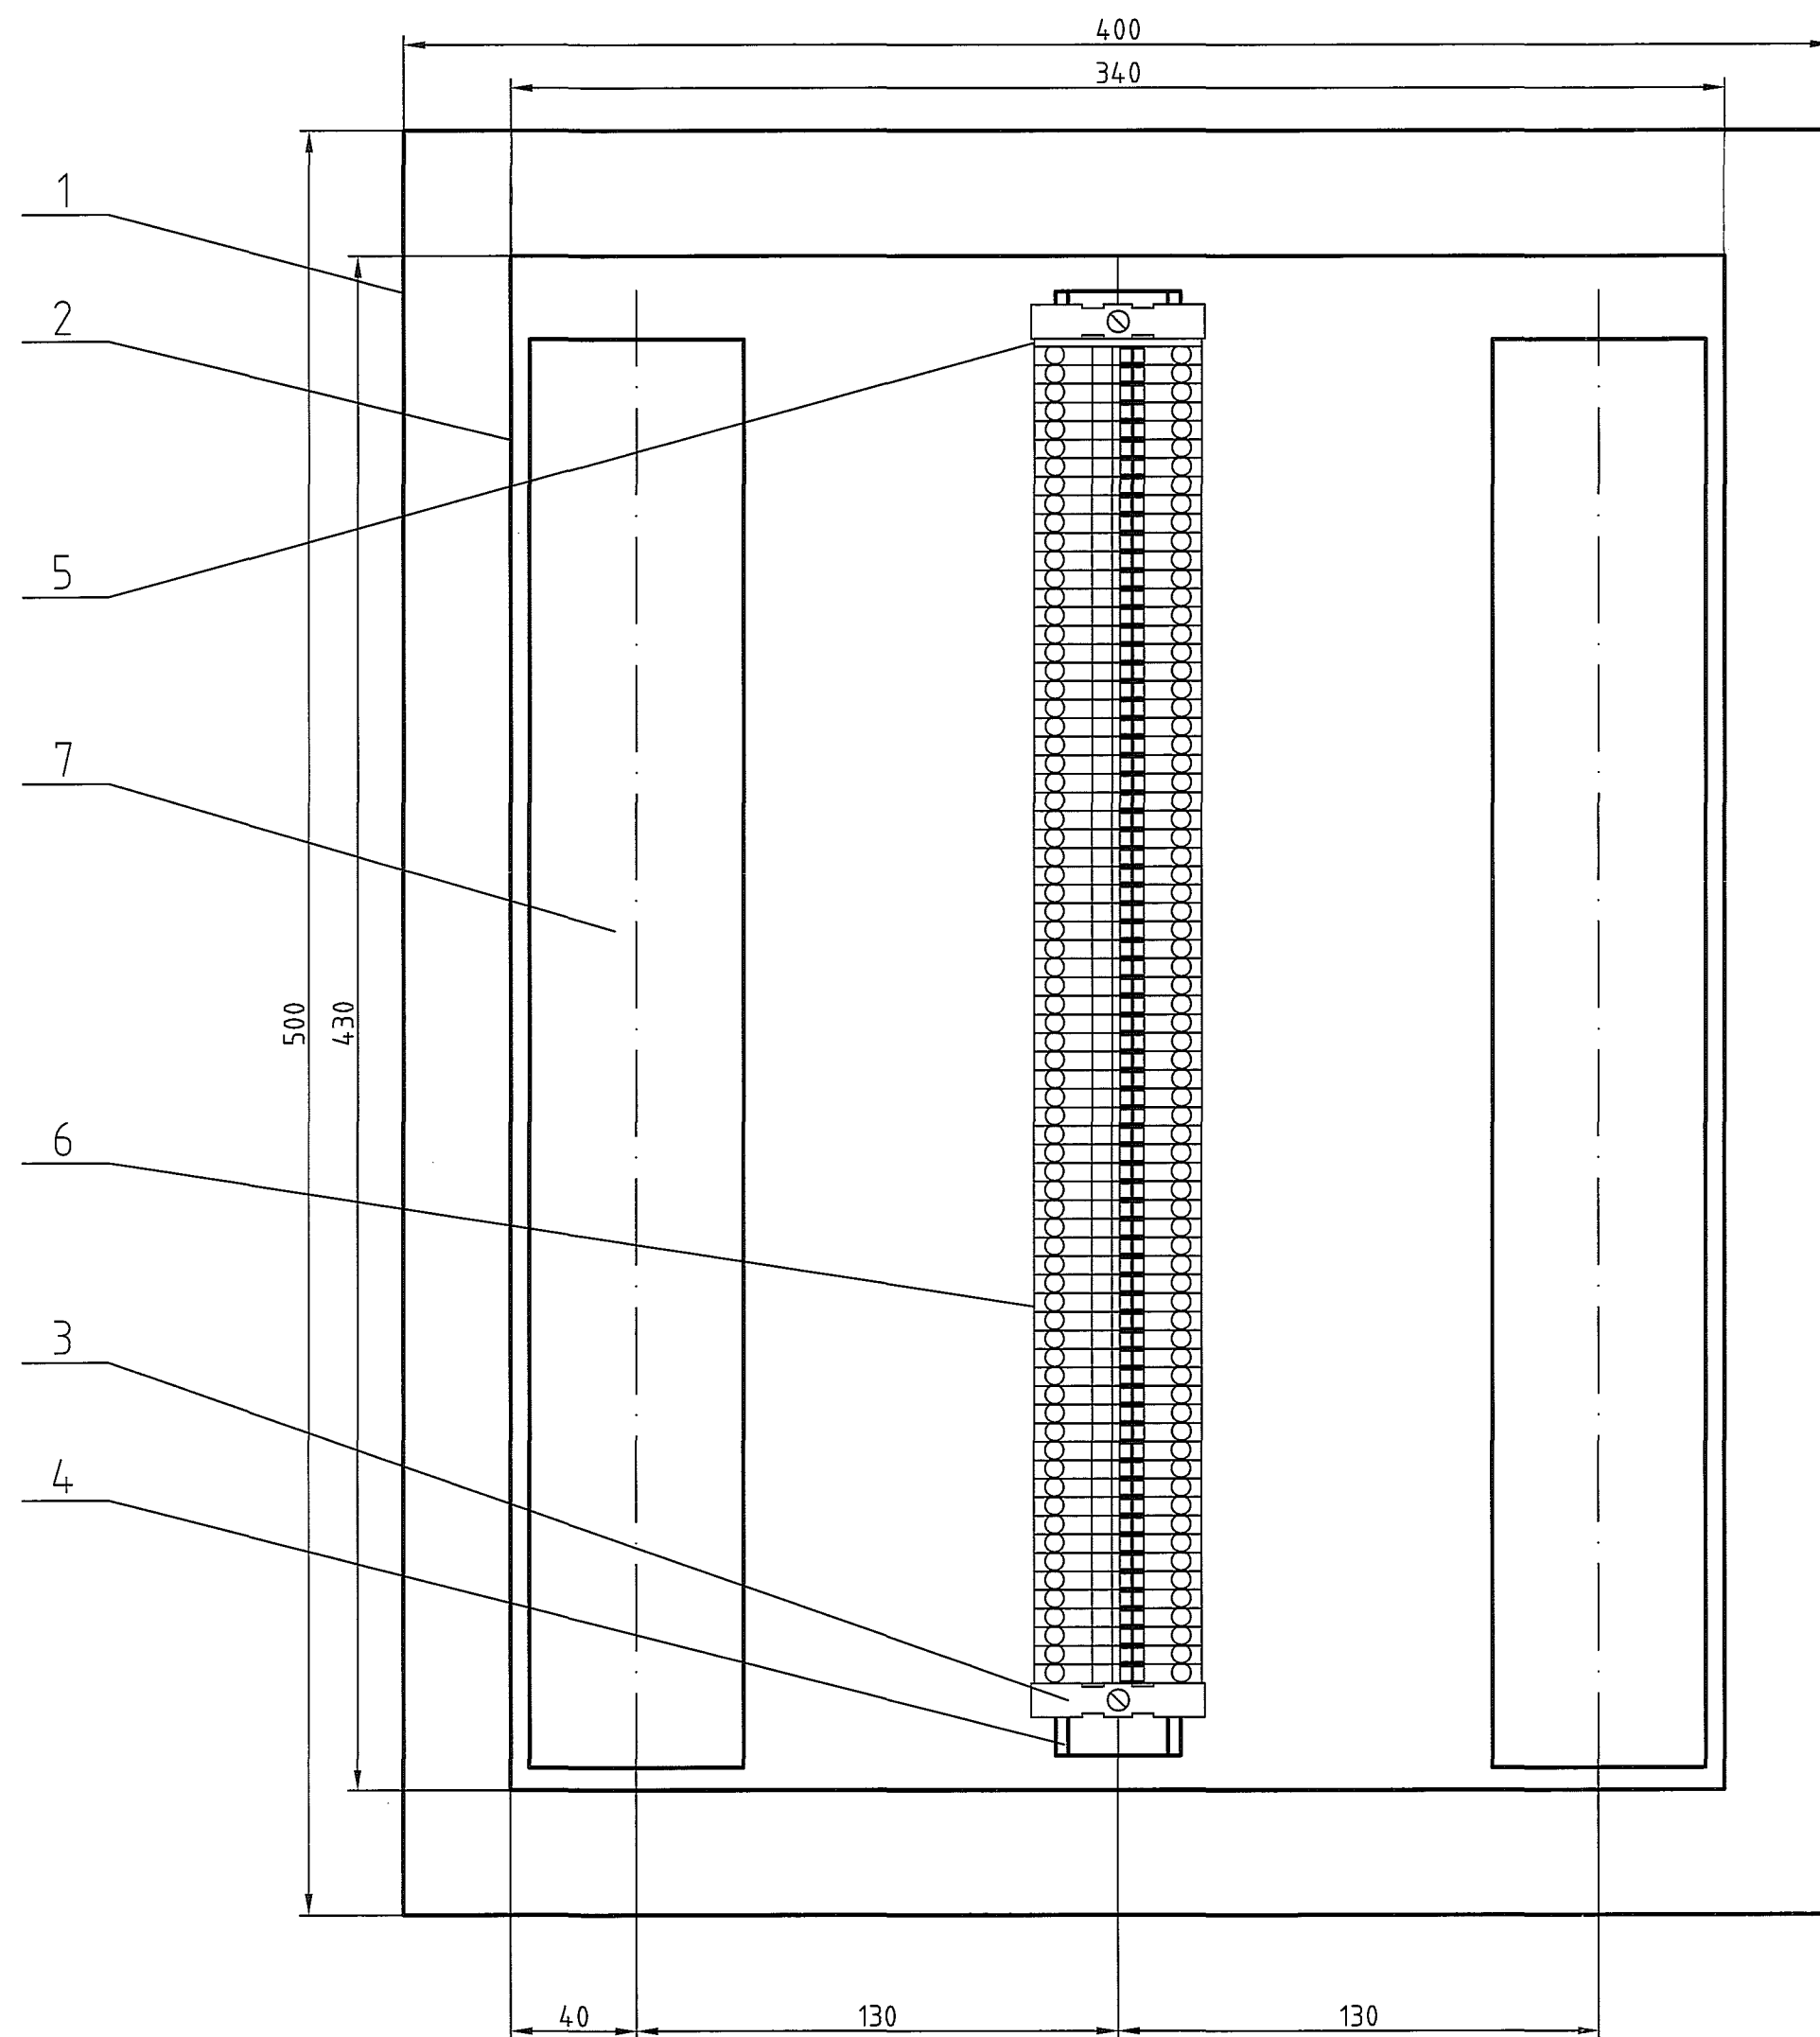

Поз.	Наименование	Кол	Примечание
1	Корпус металлический, габариты 500x400x220 ЩМП-2-0 74 У2 IP54	1	IEK
2	Монтажная панель, габариты 430x340	1	IEK
3	Концевой держатель E/NS 35 N	2	PhoenixContact
4	DIN-рейка NS 35/7,5 PERF, высота 7,5 мм, ширина 35 мм, длина 400 мм	2	PhoenixContact
5	Крышка D-ST2,5 Толщина 2,2 мм	1	Phoenix Contact
6	Клемма пружинная проходная ST2,5, цвет серый	72	PhoenixContact
7	Кабель канал перфорированный 60x60 "ИМПАКТ", 400мм	2	IEK
	Саморез с прессшайбой, со сверлом, 4,2x13	10	

- Общие данные см. черт. 1766-27-54-ЭМ1.1.
- DIN-рейки и кабель канал крепить к монтажной панели щита с помощью саморезов с прессшайбой 4,2x13.

						1766-27-54-ЭМ1.4			
						ООО "ГалоПолимер Кирово-Чепецк"			
Изм.	Кол.уч.	Лист	N док.	Подп.	Дата	Установка пирометров и замер токовой нагрузки на печка поз.54/1-6	Стадия	Лист	Листов
Разраб.	Ожегов				10.08.18		Р		1
Проб.	Коврижных				22.08.18				
Нач.отд.	Масленников				22.08.18				
Нач.УПР	Орлов				21.08.18				
Н.контр.	Ковальцова				21.08.18	Шкаф клеммный. Общий вид			
Утв.	Шибанов				21.08.18	 245 039			

Инв.№ покл.	245039
Подпись и дата.	22.08.18
Взам. инв.№	
Должность	Энергетик
Фамилия	Патрышев
Подпись	
Дата	22.08.18