
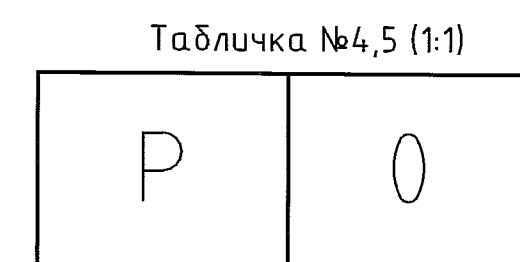
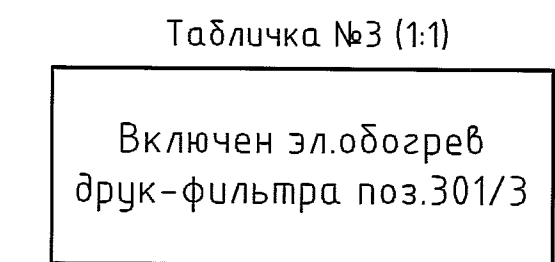
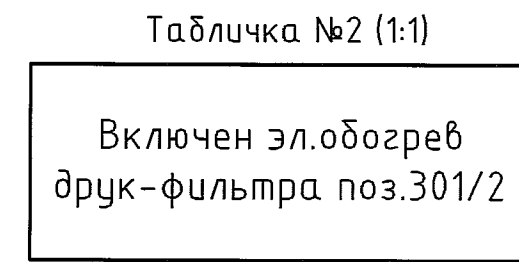
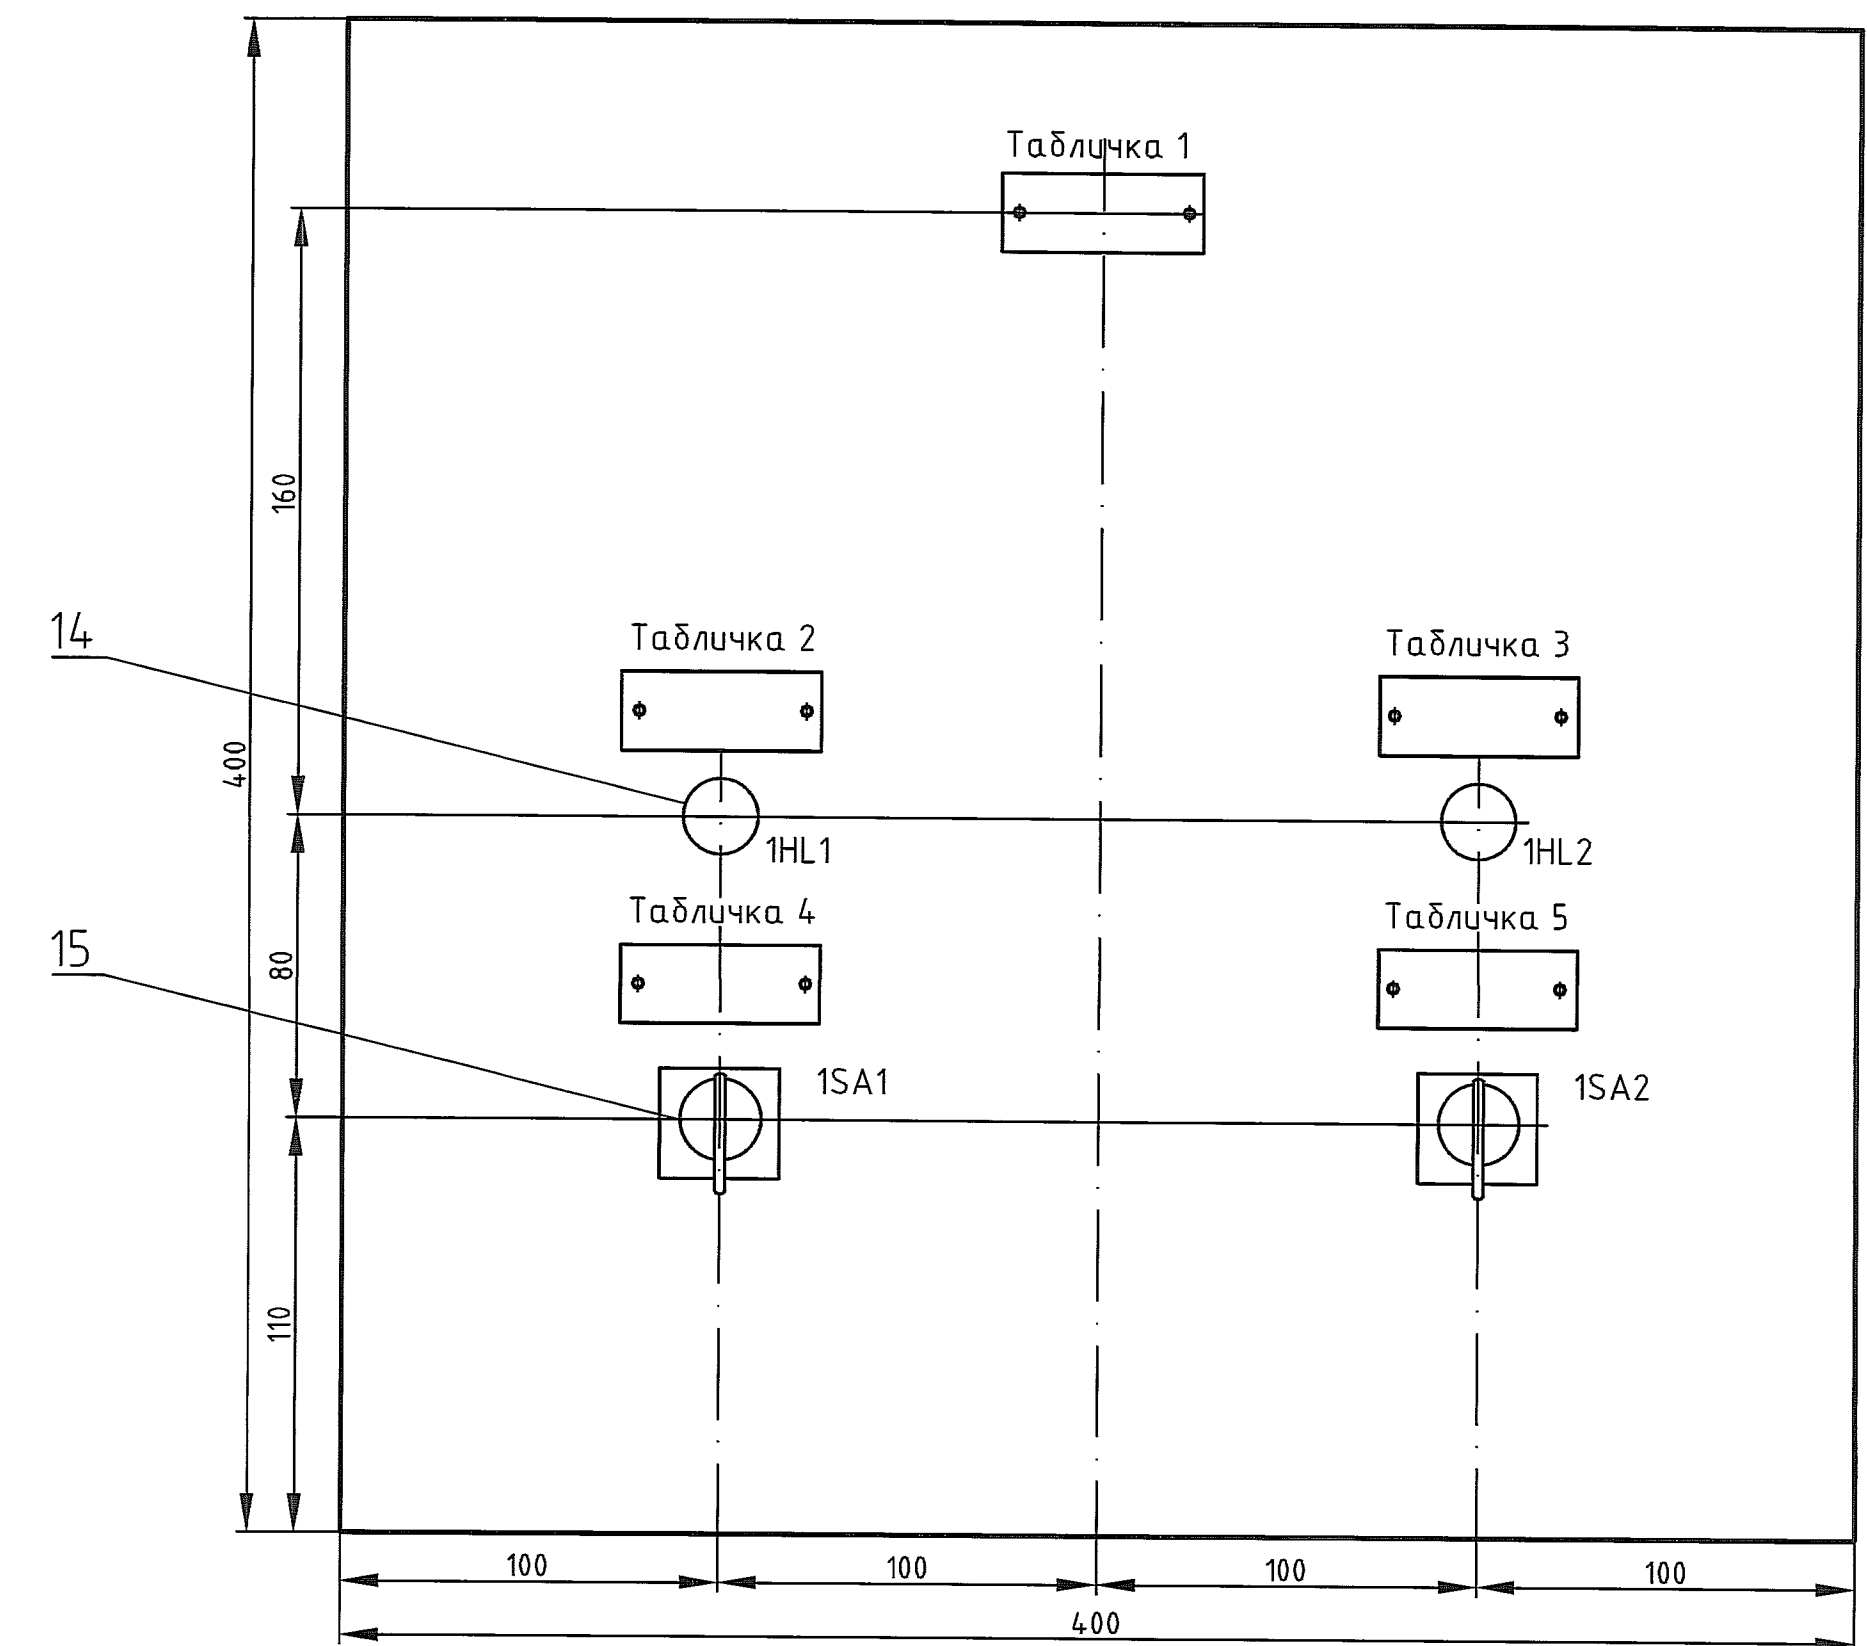
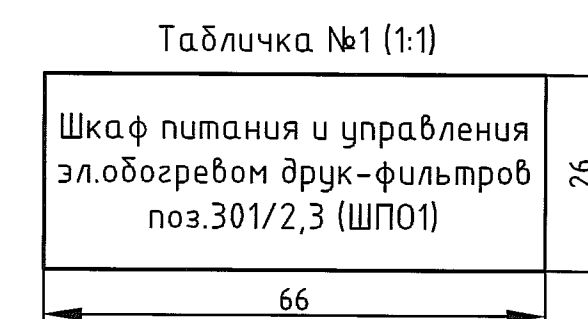


Шкаф питания и управления эл.обогревом друк-фильтров поз.301/2,3 (ШПО1) (1:2)

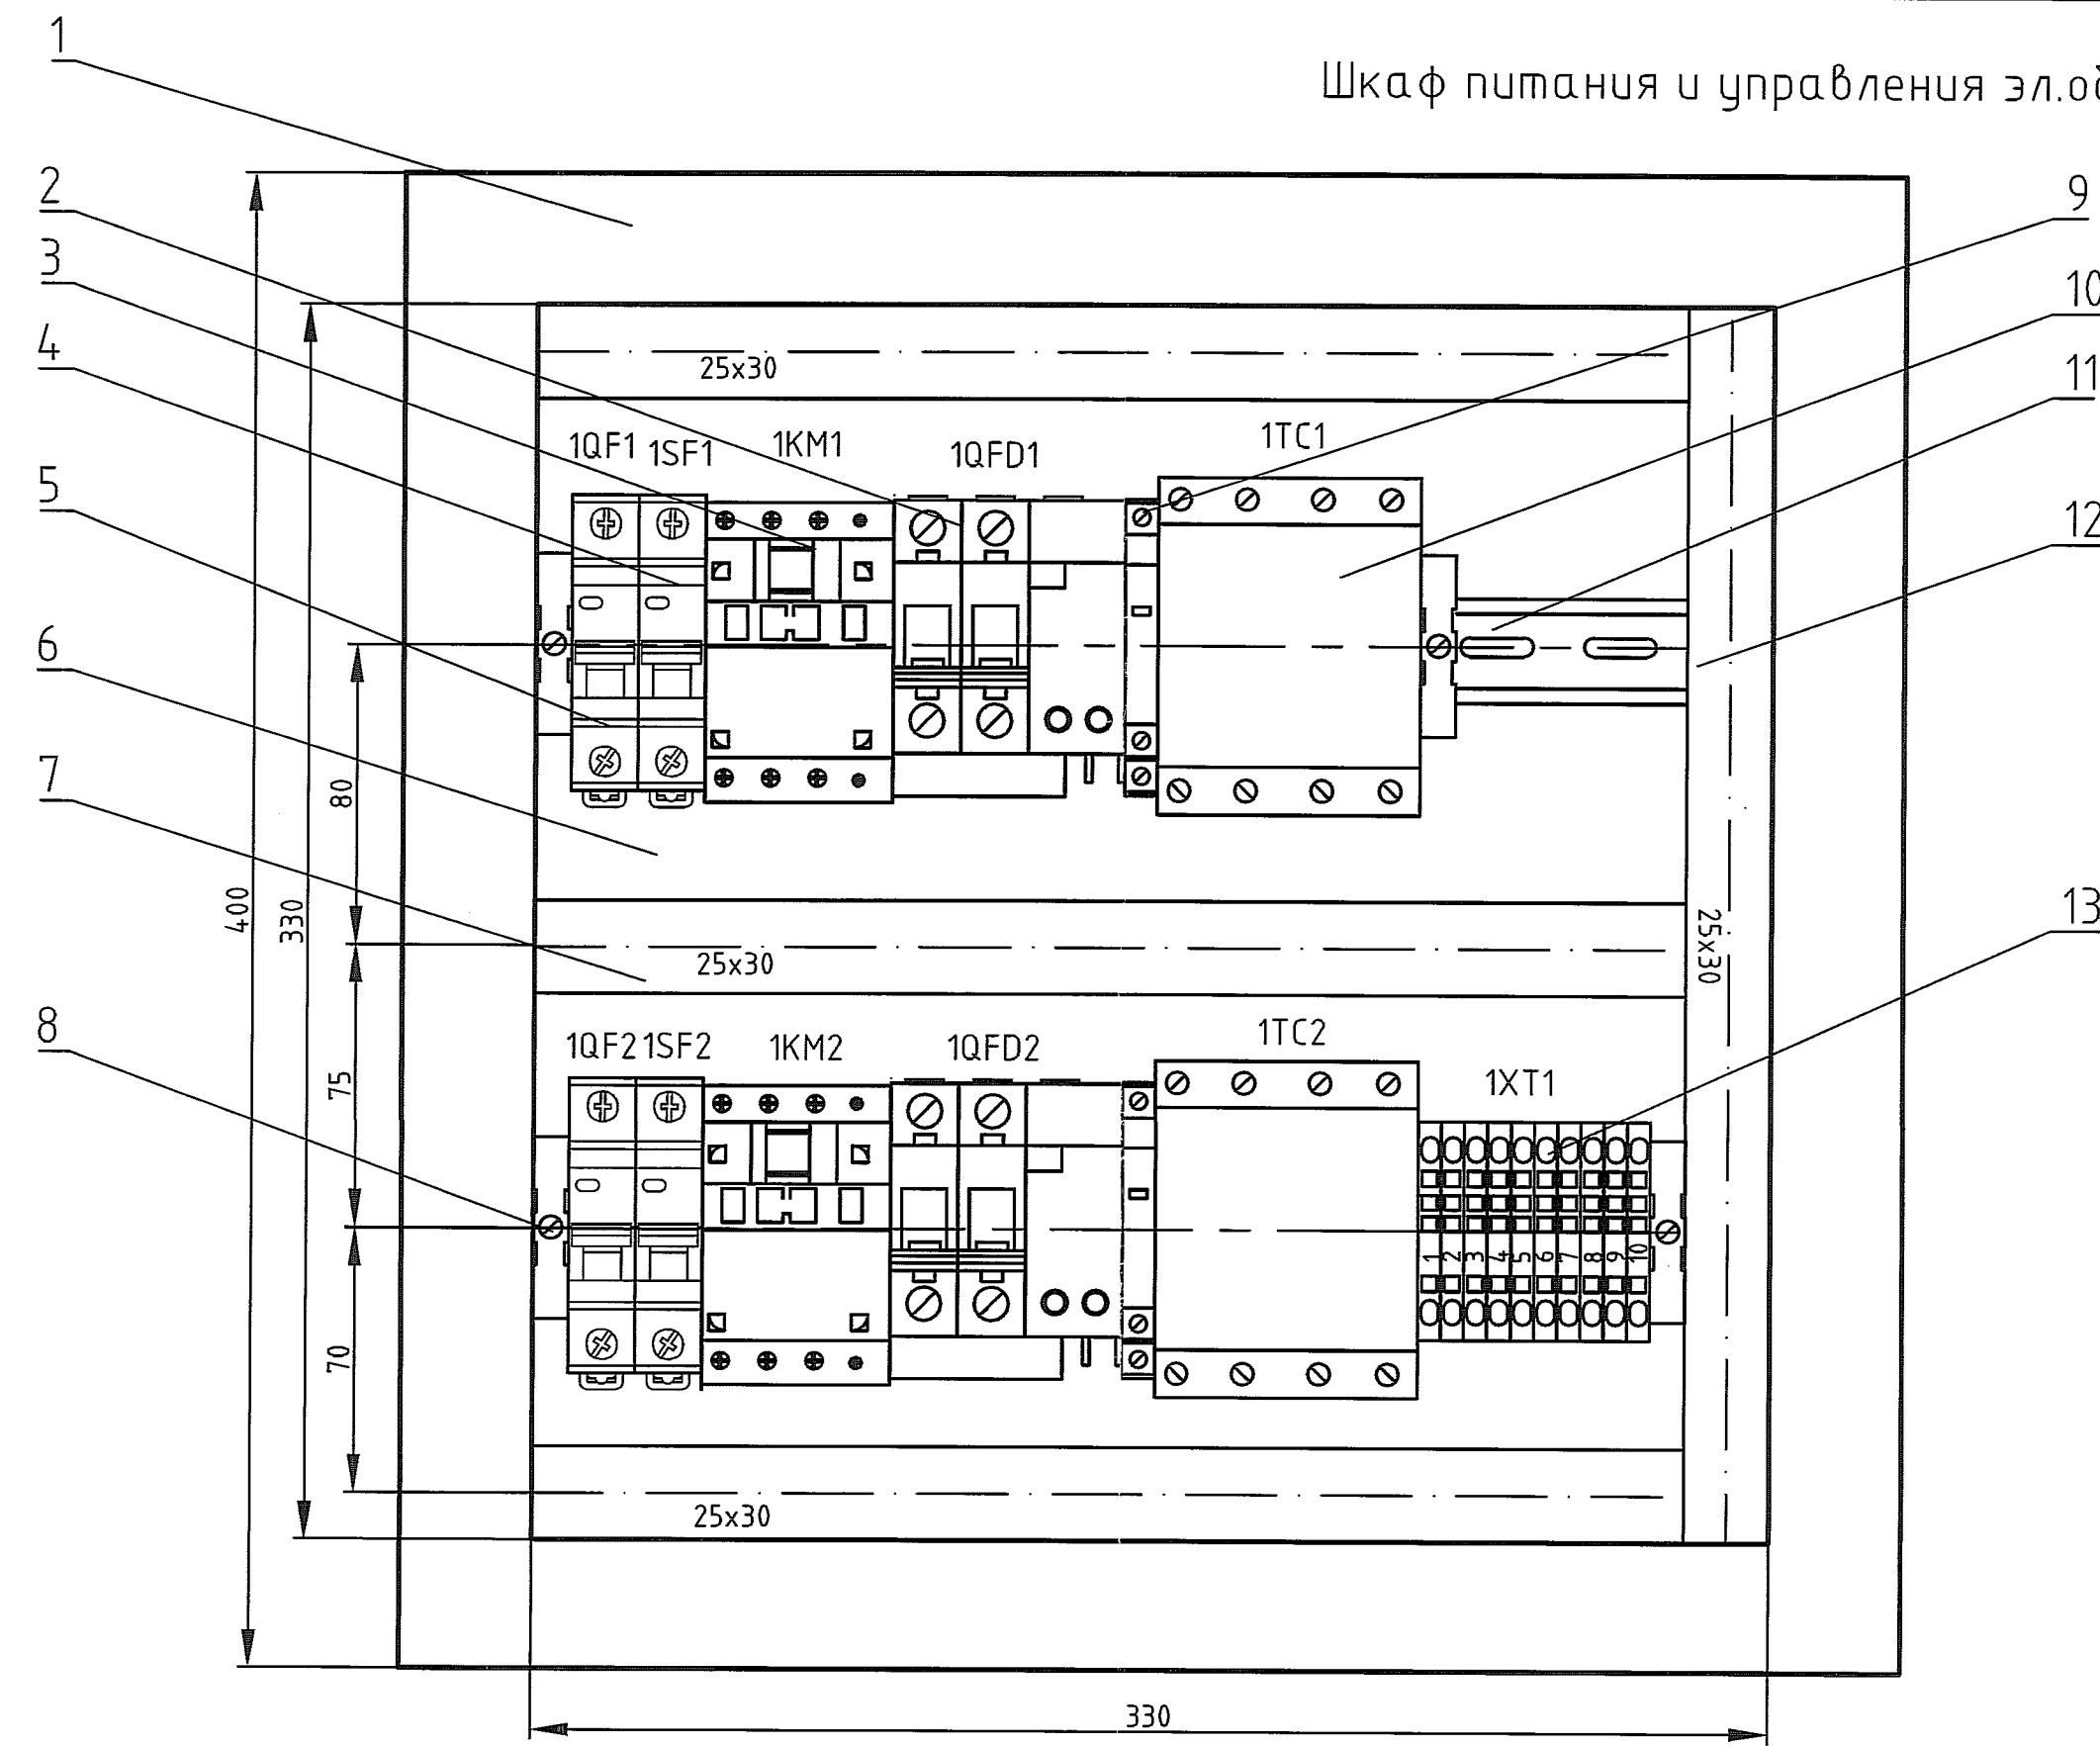

Поз.	Наименование	Кол.	Примечание
1	Корпус металлический ЩМП-4.4.2-0 36 УХЛ3 IP31 400x400x250 мм	1	IEK
2	Дифференциальный автомат АД12 2P 16A 30mA	2	IEK
3	Контактор ПМ12-010100-10A-220АС-УХЛ4-В-КЭАЗ, 220В, 10А, IP00	2	КЭАЗ
4	Автоматический выключатель ВА47-29 1P 2A х-ка С	2	IEK
5	Автоматический выключатель ВА47-29 1P 16A х-ка С	2	IEK
6	Монтажная панель шкафа ЩМП-4.4.2-0 36 У2 IP31, 330x330 мм	1	IEK
7	Короб перфорированный, серий RL75, 25x30мм, длина 305мм	3	DKC
8	Концевой держатель E/NS 35 N	4	Phoenix Contact
9	Контакт состояния КС47	2	IEK
10	Терморегулятор TL-11-250 для управления обогревом с помощью резистивных нагревательных лент ЭНГЛ, U=220В, I=16А	2	ООО "ТЕРМ"
11	DIN-рейка NS 35/7,5 PERF, материал сталь, высота 7,5мм, ширина 35мм, длина 305мм	2	Phoenix Contact
12	Короб перфорированный, серий RL75, 25x30мм, длина 330мм	1	DKC
13	Клемма винтовая проходная UT 4, цвет серый	9	Phoenix Contact
	Клемма заземляющая UT 4-PE, цвет желто-зеленый	1	Phoenix Contact
14	Светосигнальный индикатор AD-22DS матрица d22мм 230В AC, цвет зелёный	2	IEK
15	Переключатель LAY5-BJ25 на 2 положения "I-O" длинная ручка	2	IEK
	Рамка для надписи РП 66x26 (X-26)	5	ПЭМИ

- Общие данные см. черт. 1985-2-49-ЭМ1.1.
- Шкаф питания и управления эл.обогревом друк-фильтров поз.301/4,5 (ШПО2) и шкаф питания и управления эл.обогревом друк-фильтра поз.301/1 (ШПО3) аналогичны шкафу питания и управления эл.обогревом друк-фильтров поз.301/2,3 (ШПО1).

				1985-2-49-ЭМ1.5		
				ООО "ГалоПолимер Кирово-Чепецк"		
Изм.	Кол. уч.	Лист	№ док.	Подп.	Дата	
Разраб.	Сиволоп					Увеличение производства перфорированных порошковых ускорителей.
Провер.	Ожегов					Эл.обогрев друк-фильтров поз.301/1-5
Нач. отд.	Масленников					
Нач. УПР	Орлов					Шкаф питания и управления эл.обогревом друк-фильтров поз.301/1-5. Общий вид
Н.контр.	Ковальцова					
Утв.	Шибанов					
						Стадия
						Лист
						Листов
						Р
						1
						УПР ГалоПолимер Кирово-Чепецк
						24.02.23

Согласовано

Должность Энергетик

Фамилия Пастришев

Дата 24.02.23

Взам. инв.№

Подпись и дата 24.02.23

Инв.№ подл. 24.02.23