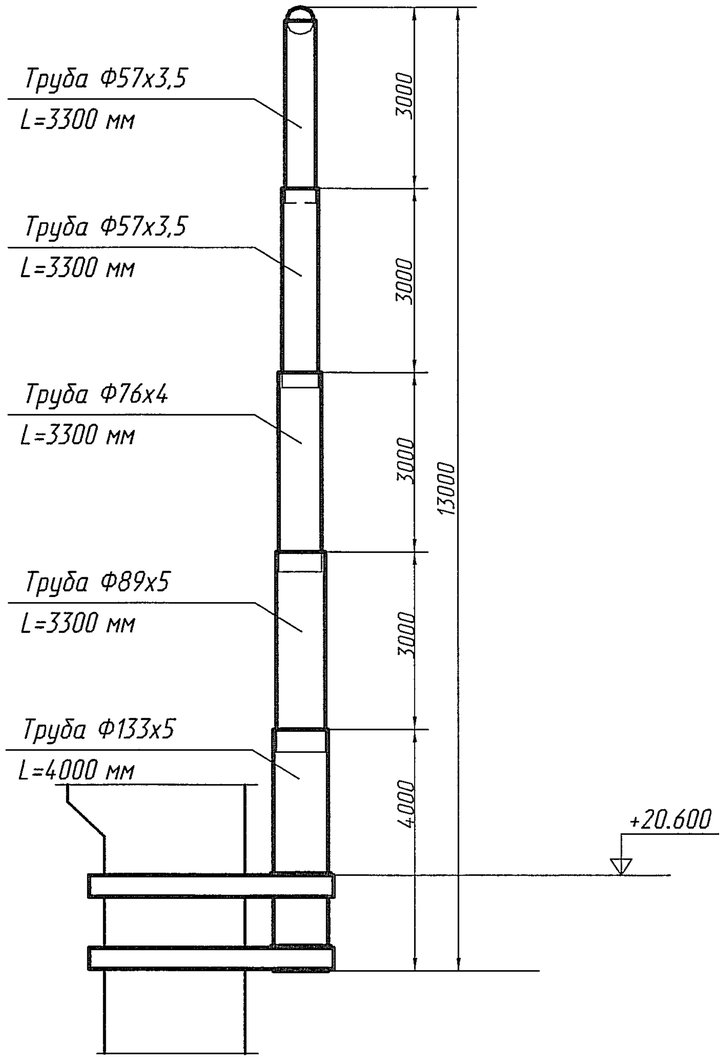

Поз обозна-чение	Наименование	Кол	Примечание
1	Материалы по типовому проекту предприятия п/я В-8621 Ст-8-Г "Типовые детали зданий Конструкции молниеприемников для крепления к стенам и железобетонным колоннам Стержневые молниеприемники Молниеприемник ЖМ-13" в том числе	–	—
	Труба $\frac{57х3,5\ ГОСТ8732-78}{В20\ ГОСТ\ 8733-74}$, длина 3300 мм	15,2	кг
	Труба $\frac{76х4\ ГОСТ8732-78}{В20\ ГОСТ\ 8733-74}$, длина 3300 мм	23,4	кг
	Труба $\frac{89х5\ ГОСТ8732-78}{В20\ ГОСТ\ 8733-74}$, длина 3300 мм	34,2	кг
	Труба $\frac{133х5\ ГОСТ8732-78}{В20\ ГОСТ\ 8733-74}$, длина 4000 мм	63,2	кг
2	Сталь полосовая $\frac{4х40\ ГОСТ103-76}{Ст3\ СП1-1\ ГОСТ535-88}$	60м	

1. Общие данные - чертеж инв. N° 225574

Согласовано

Должность	Фамилия	Подп	Дата
Энергетик	Патрушев		30.06.14 г.

Инв N°	Подпись и дата	Взам инв N°
238689	30.06.2014	

Изм	Кол уч	Лист	N док	Подп	Дата
Разраб		Коврижных			27.06.14
Пров		Коврижных			27.06.14
Нач УПР		Орлов			27.06.14 г.

76-76-ЭМ

ООО "ГалоПолимер Кирово-Чепецк" Цех 27, корпус 76

Молниезащита цеха

Стадия	Лист	Листов
Р	3	3

Конструкция молниеприемника М-11

УПР ГалоПолимер Кирово-Чепецк

238689

Формат А3