



План на отм. +6,000 (1:50)

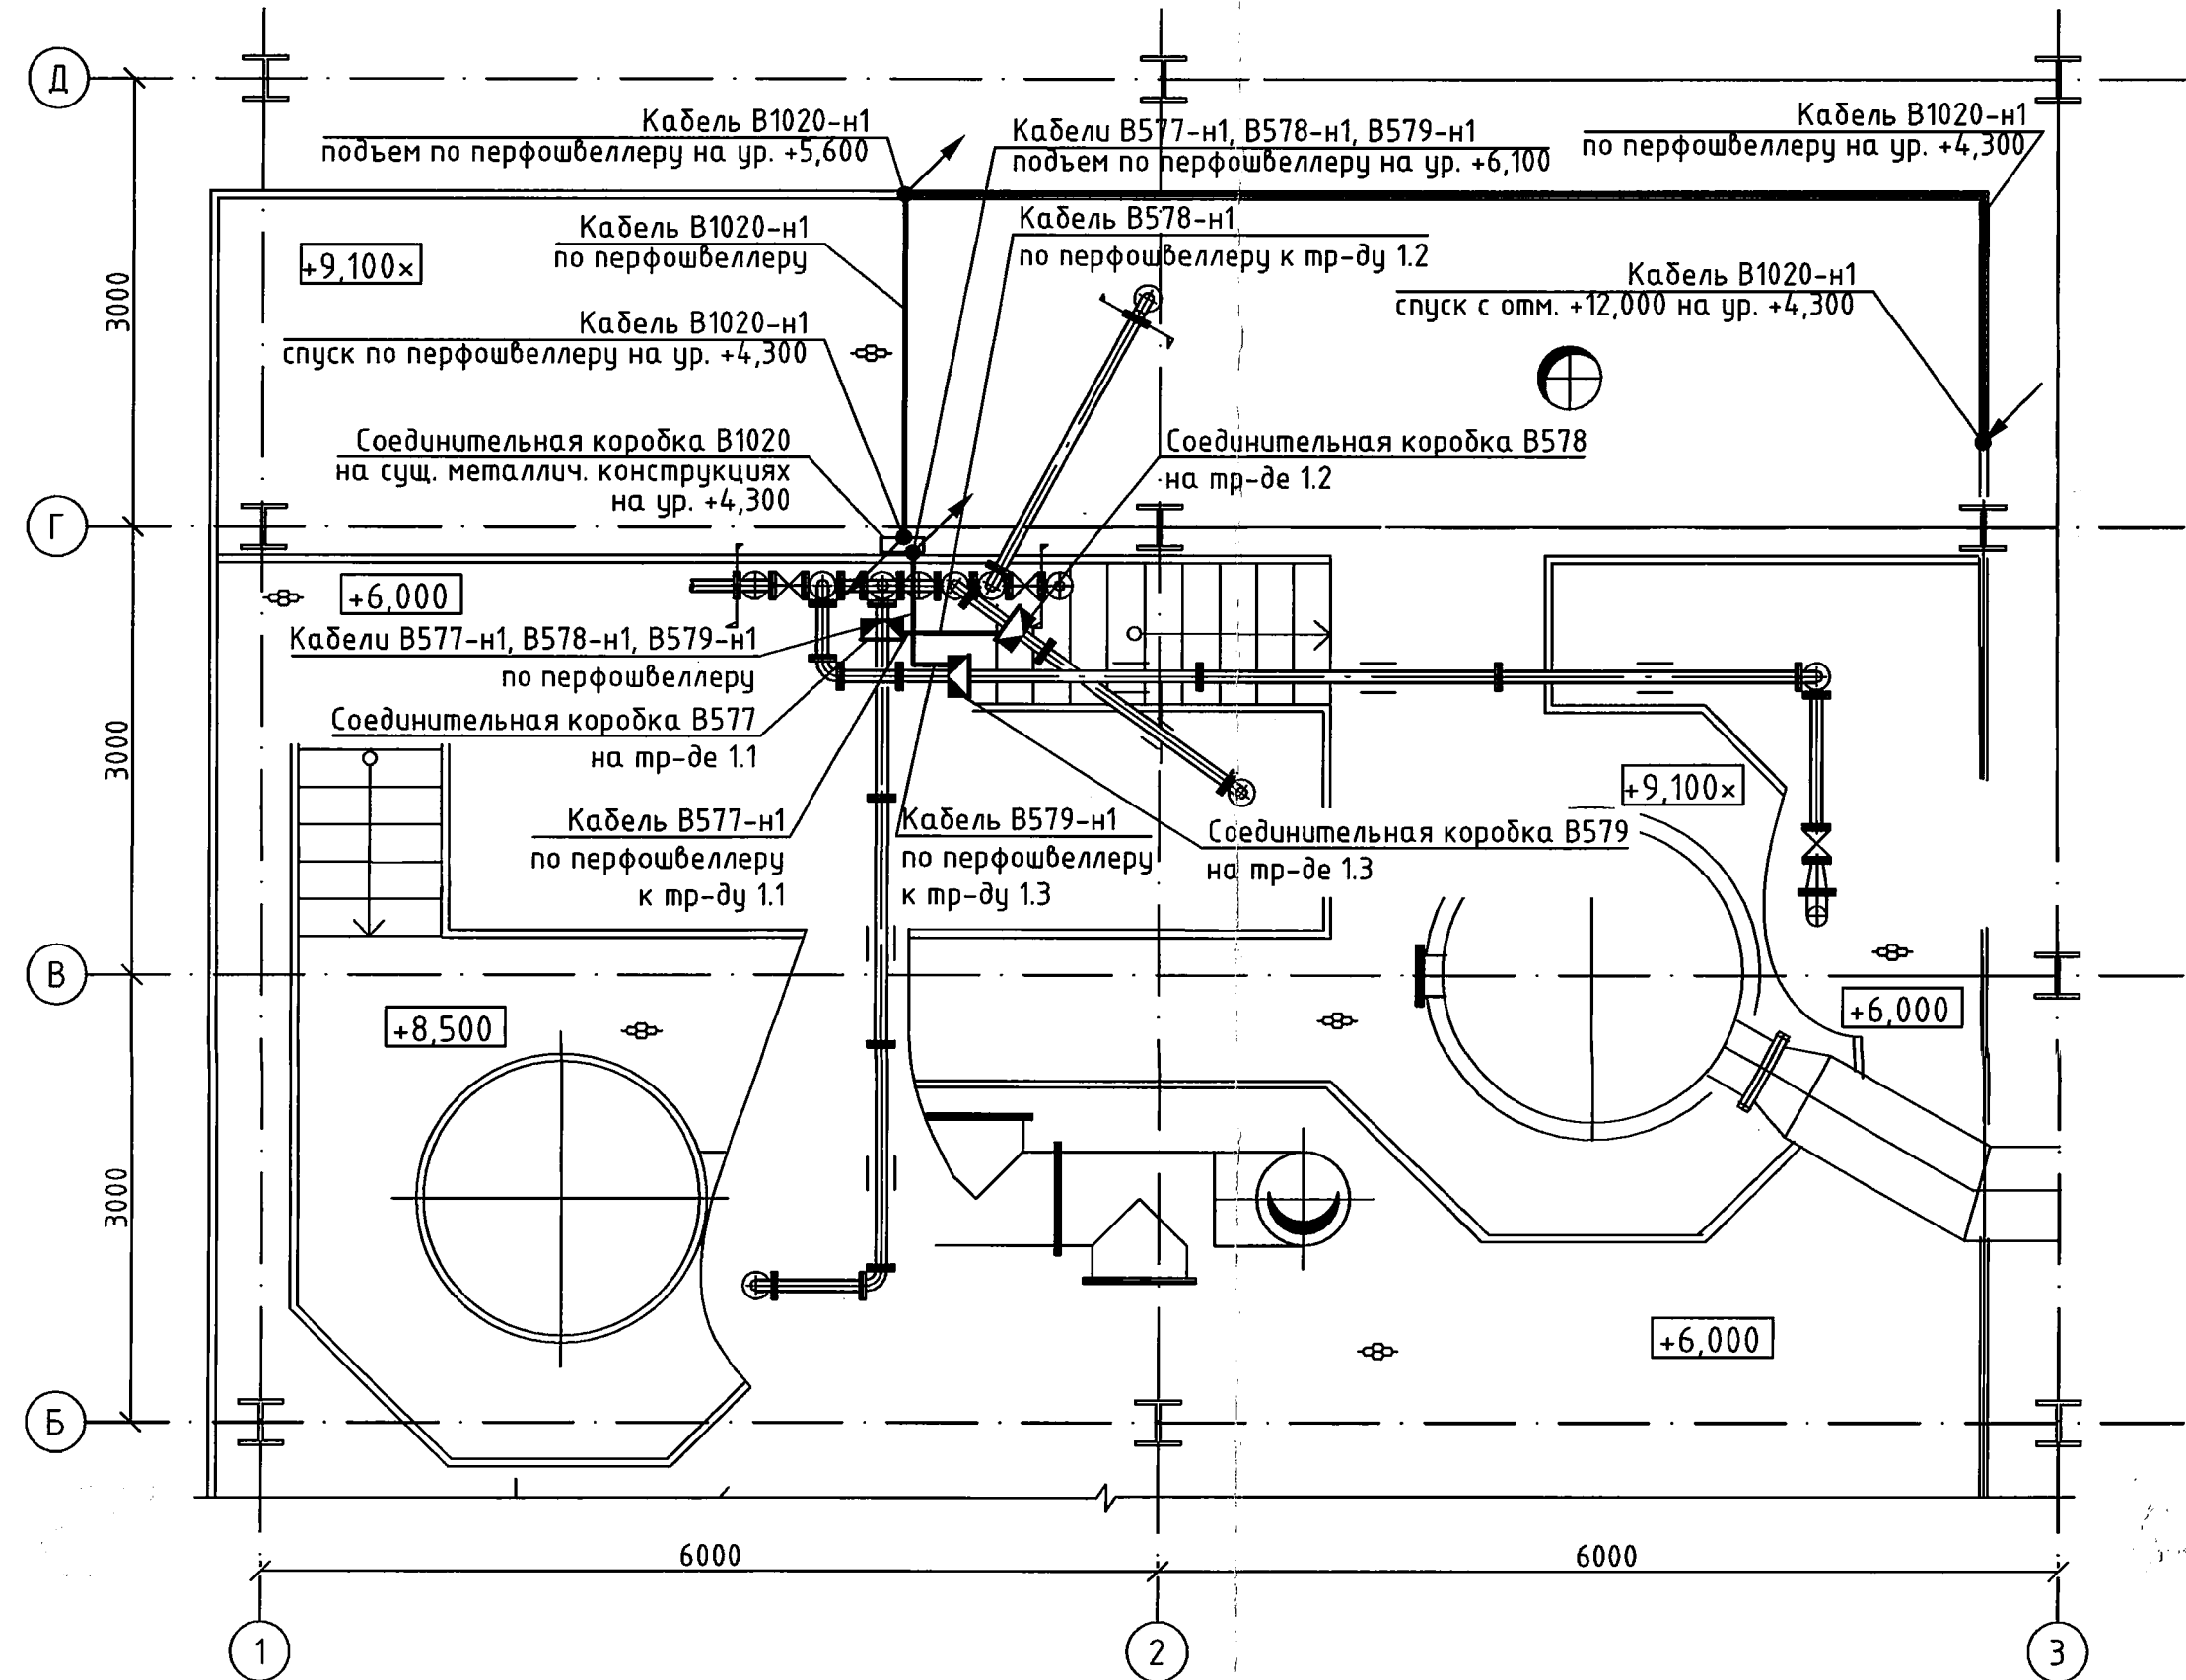

План на отм. +12,000 (1:50)

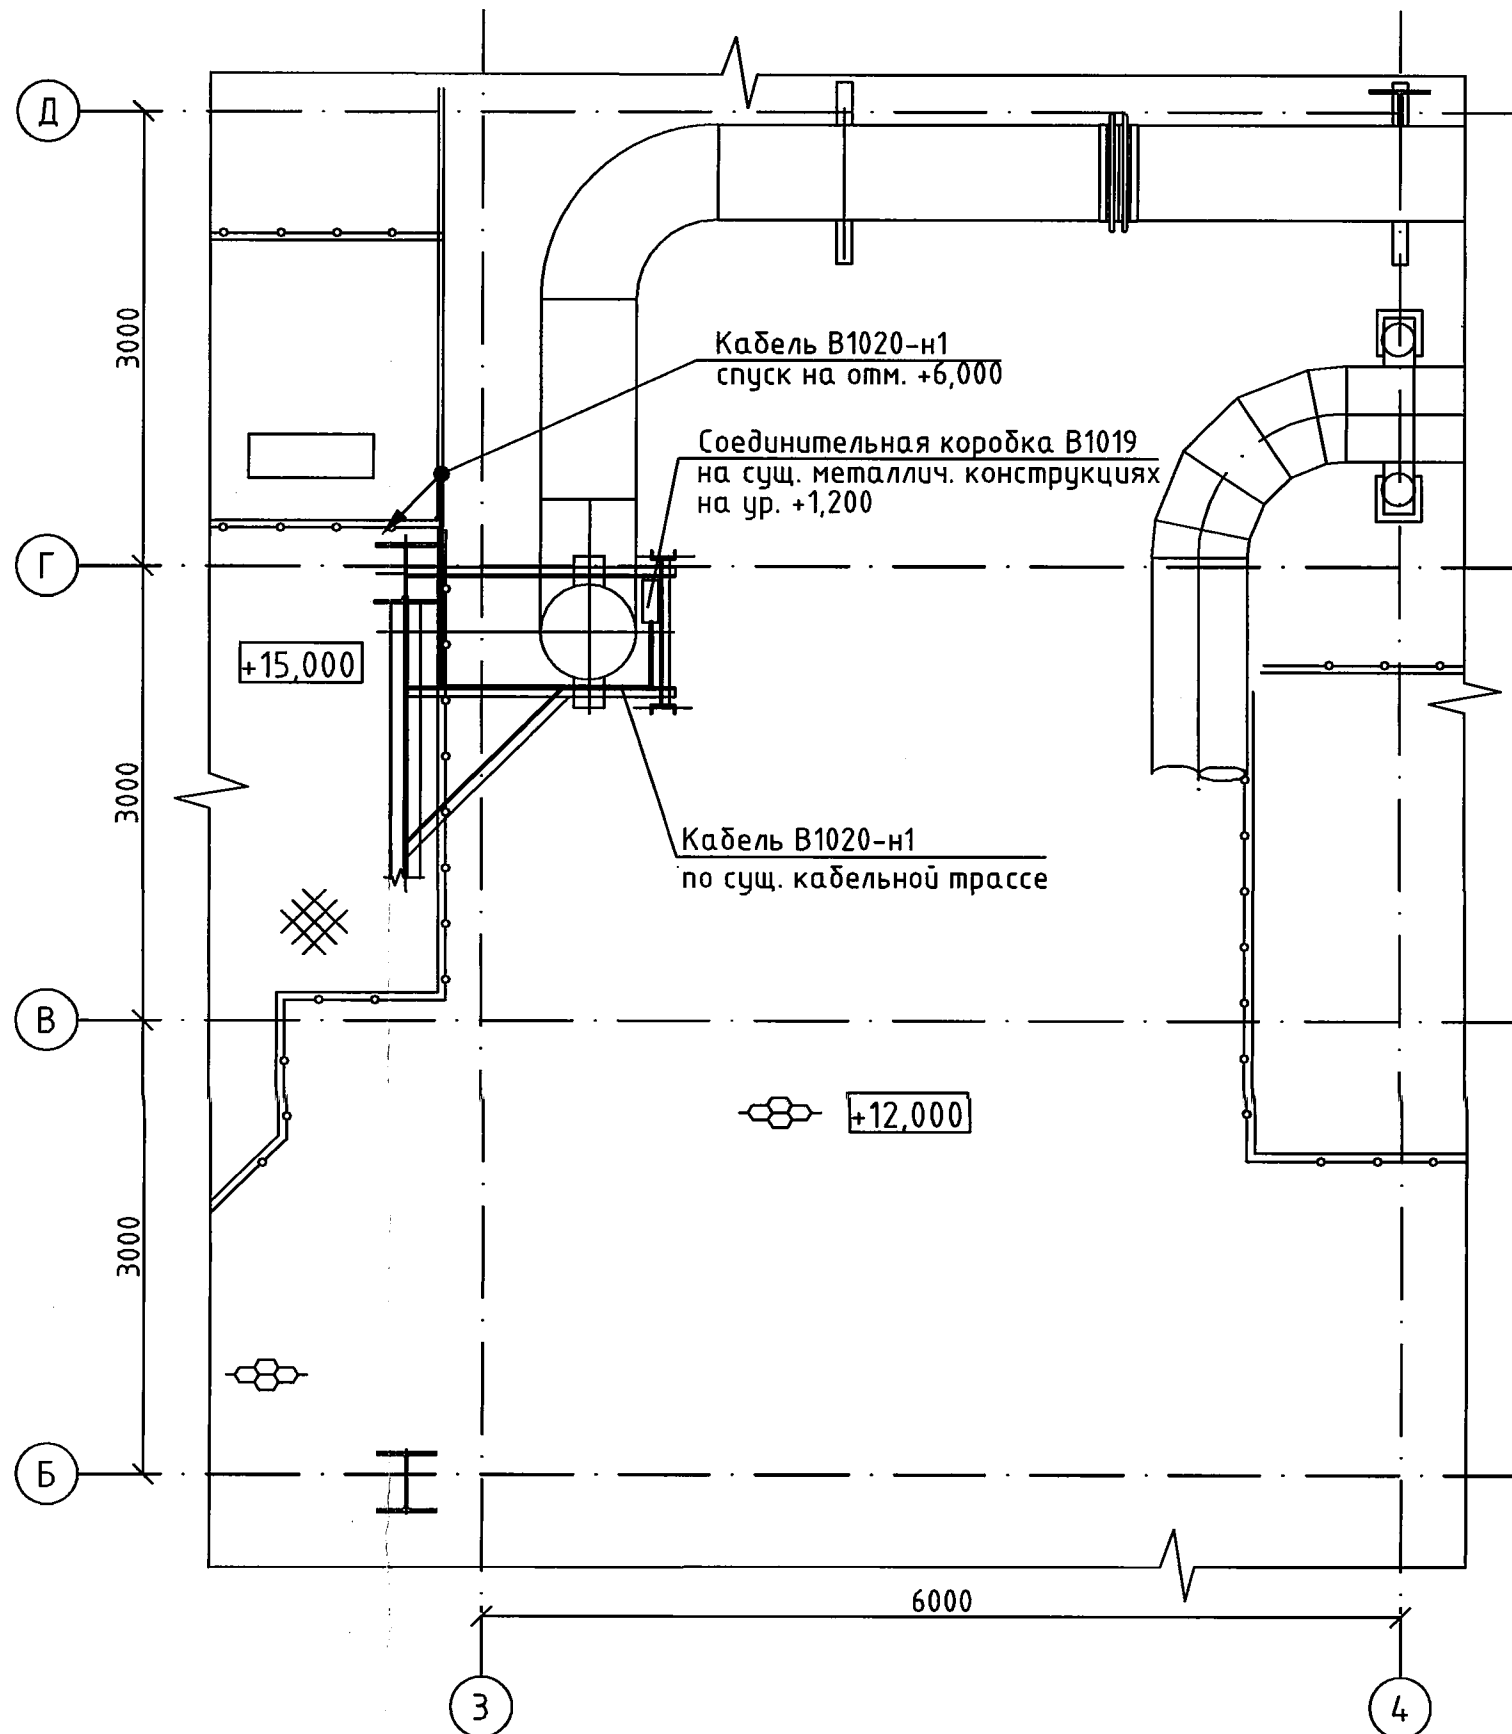

Поз.	Наименование	Кол.	Примечание
B577-579	Коробка соединительная РТВ401-1Б/0	3	Тепломаг
V1020	Коробка соединительная РТВ1005-2Б/4Б	1	Тепломаг
V1020-n1	Кабель ВБШнг 5x4	25м	
B577-n1 B578-n1 B579-n1	Кабель ВБШнг 3x2,5	15м	
	Перфорированный швеллер К 240-0ц, L=2м	20	

- Общие данные см. черт. 1915-28-ХФМ-ЭМ1.1.
- Электромонтажные работы производить в соответствии с ПУЭ, СП 76.13330.2016, ВСН-332-74.
- Ур.-уровень относительно отметки фрагмента плана.

1915-28-ХФМ-ЭМ1.5					
ООО "ГалоПолимер Кирова-Чепецк"					
Изм.	Кол.уч.	Лист	№ док.	Подп.	Дата
Разраб.	Седых	Рш	15.04.16		
Проб.	Ожегов	Рш	15.04.16		
Нач. отд.	Масленников	Рш	15.04.16		
Нач. УПР	Орлов	Рш	15.04.16		
Н. контр.	Ковальцова	Рш	15.04.16		
Утв.	Шибанов	Рш	15.04.16		
Распределительная гребенка и трубопровод подачи кислоты с блока 7 емкости поз.Е-102 1,2 в колонну поз.К-101				Стадия	Лист
План прокладки силовых кабелей				Р	1
УПР "ГалоПолимер" Кирова-Чепецк				247539	

Инв.№ подл. 247539
 Подпись и дата 08.05.2020
 Васм. инв.№ Энергетик Болтышев А.В.