




План на отм. +4,350 между осями 1-2 и Б-В

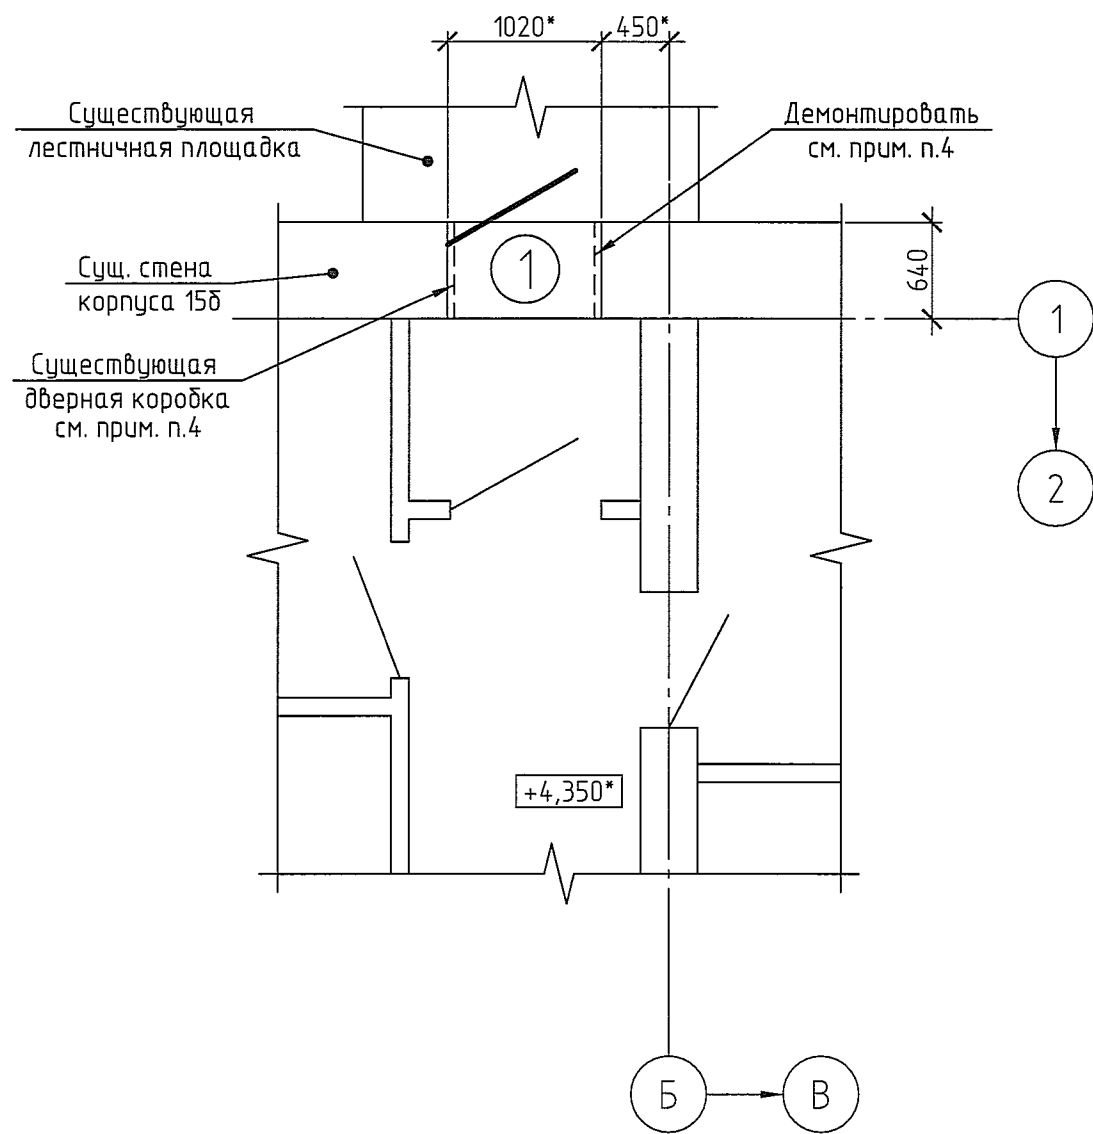

План на отм. +7,650 между осями 1-2 и Б-В

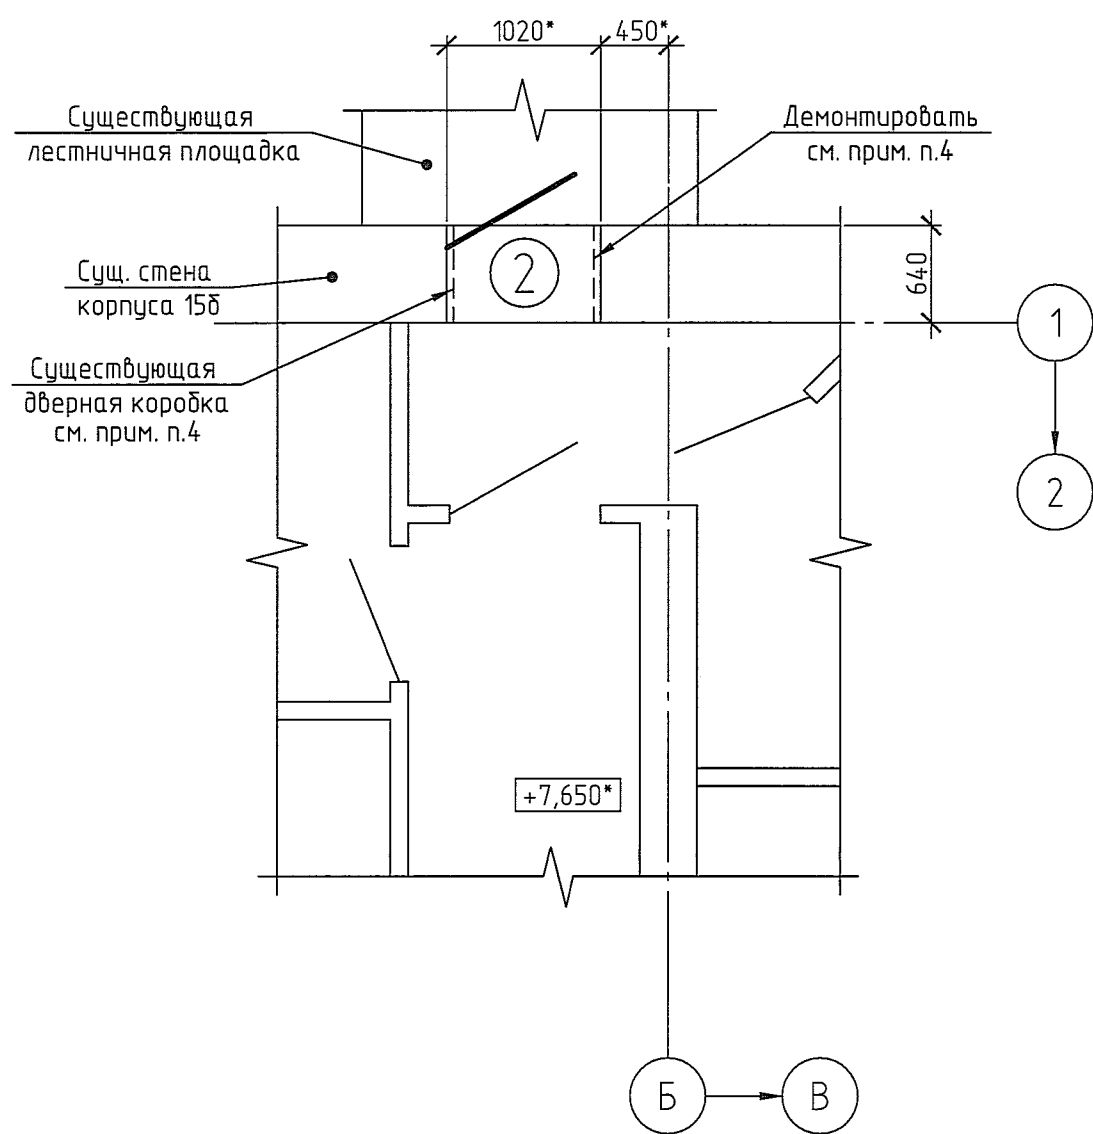

План на отм. +10,950 между осями 1-2 и Б-В

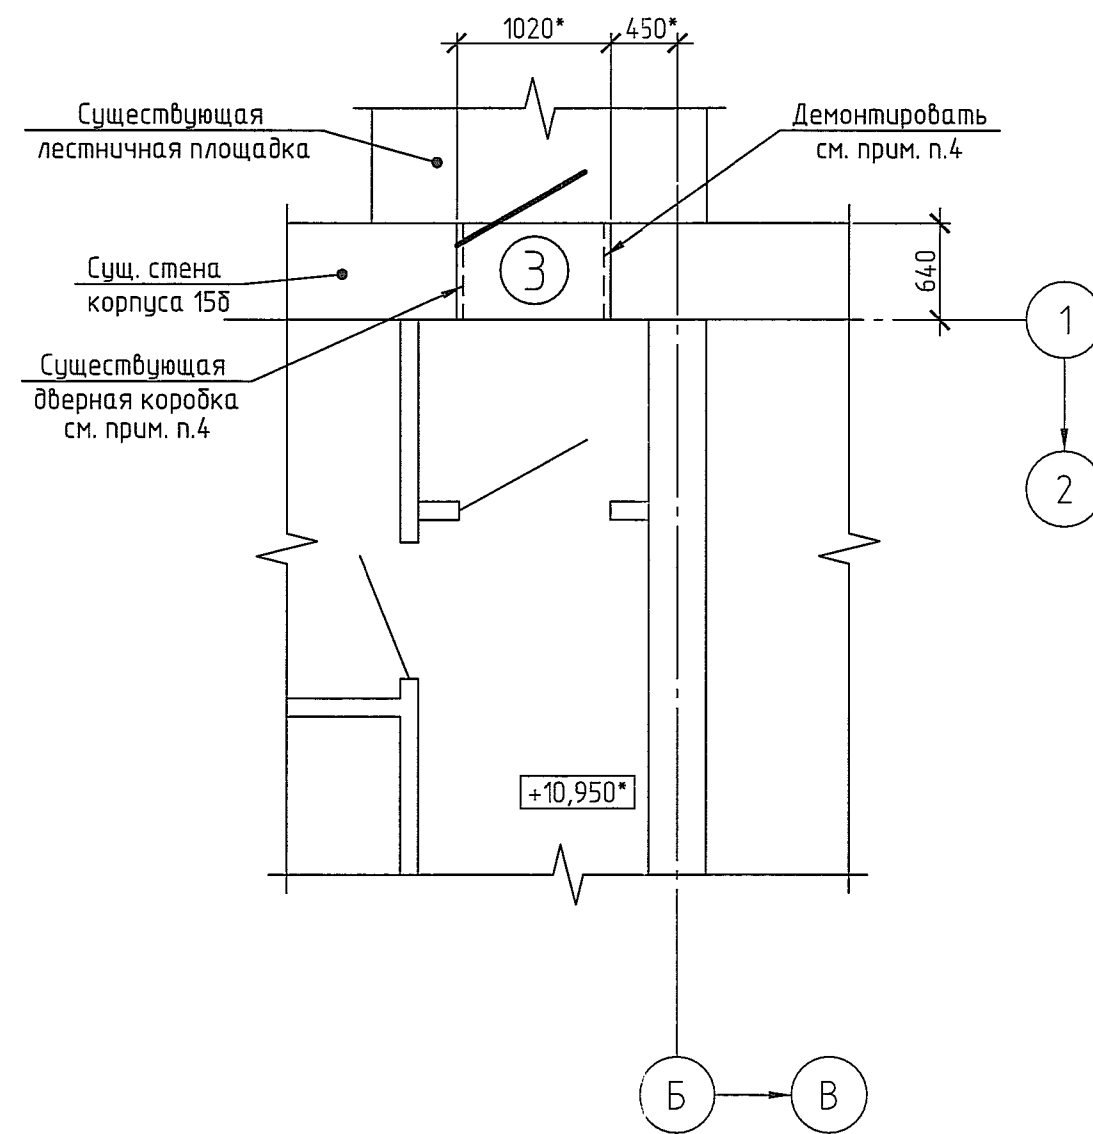

Спецификация элементов на лист

Поз.	Обозначение	Наименование	Кол.	Масса, ед., кг	Примечание
<u>Сборочные единицы</u>					
1	ГОСТ 30970-2014 и прим. п. 5	ДПН Км Бпр Оп Пр 2140-925 ГОСТ 30970-2014	1		шт.
2	ГОСТ 30970-2014 и прим. п. 5	ДПН Км Бпр Оп Пр 2120-925 ГОСТ 30970-2014	1		шт.
3	ГОСТ 30970-2014 и прим. п. 5	ДПН Км Бпр Оп Пр 2040-925 ГОСТ 30970-2014	1		шт.
<u>Материалы</u>					
	ГОСТ Р 57337-2016	Цементно-песчаный раствор марки М100	1,2*		м ³

1. Состав проекта и общие указания на листе 1.
2. Данный лист предусматривает установку дверей ДПН Км Бпр Оп Пр по ГОСТ 30970-2014 в существующие проемы стены в корпусе 15б.
3. За отметку 0,000 принята существующая отметка чистого пола первого этажа в корпусе 15б.
4. Перед устройством дверного проема произвести демонтаж существующего дверного полотна и дверной коробки. Увеличение размеров проема производить по месту с учетом рекомендаций производителя и размеров рамы новых дверей.
5. Двери поз 1-3 выполнить по ГОСТ 30970-2014 с поворотной задвижкой, открываемой изнутри без применения ключа.
6. Установку дверей вести согласно рекомендациям производителя и ГОСТ 30970-2014.
7. Нарушенный штукатурный слой существующих проемов восстановить цементно-песчаным раствором по месту.
8. Размеры и отметки с индексом (*) уточнить по месту.
9. Размеры эвакуационных выходов в свету должны быть не менее 1,9x0,8 м, согласно п. 4.2 СП 1.13.130.2009.

Инв.№ подл. 2177230
Подпись и дата 10.02.20
Взам. инв.№

2025-15-15б-АС					
ООО "ГалоПолимер Кирово-Чепецк"					
Изм.	Кол. уч.	Лист	№ док.	Подп.	Дата
Разраб.	Курочкин				09.01.20
Провер.	Поляков				09.01.20
Замена дверей эвакуационных выходов в корпусе 15б			Стадия	Лист	Листов
			Р	2	
Нач. УПР	Орлов				
Н. контр.	Ковальцова				
Умб.					
Планы этажей			УПР ГалоПолимер Кирово-Чепецк 2177230		