


План на отм.0,000 (1:100)

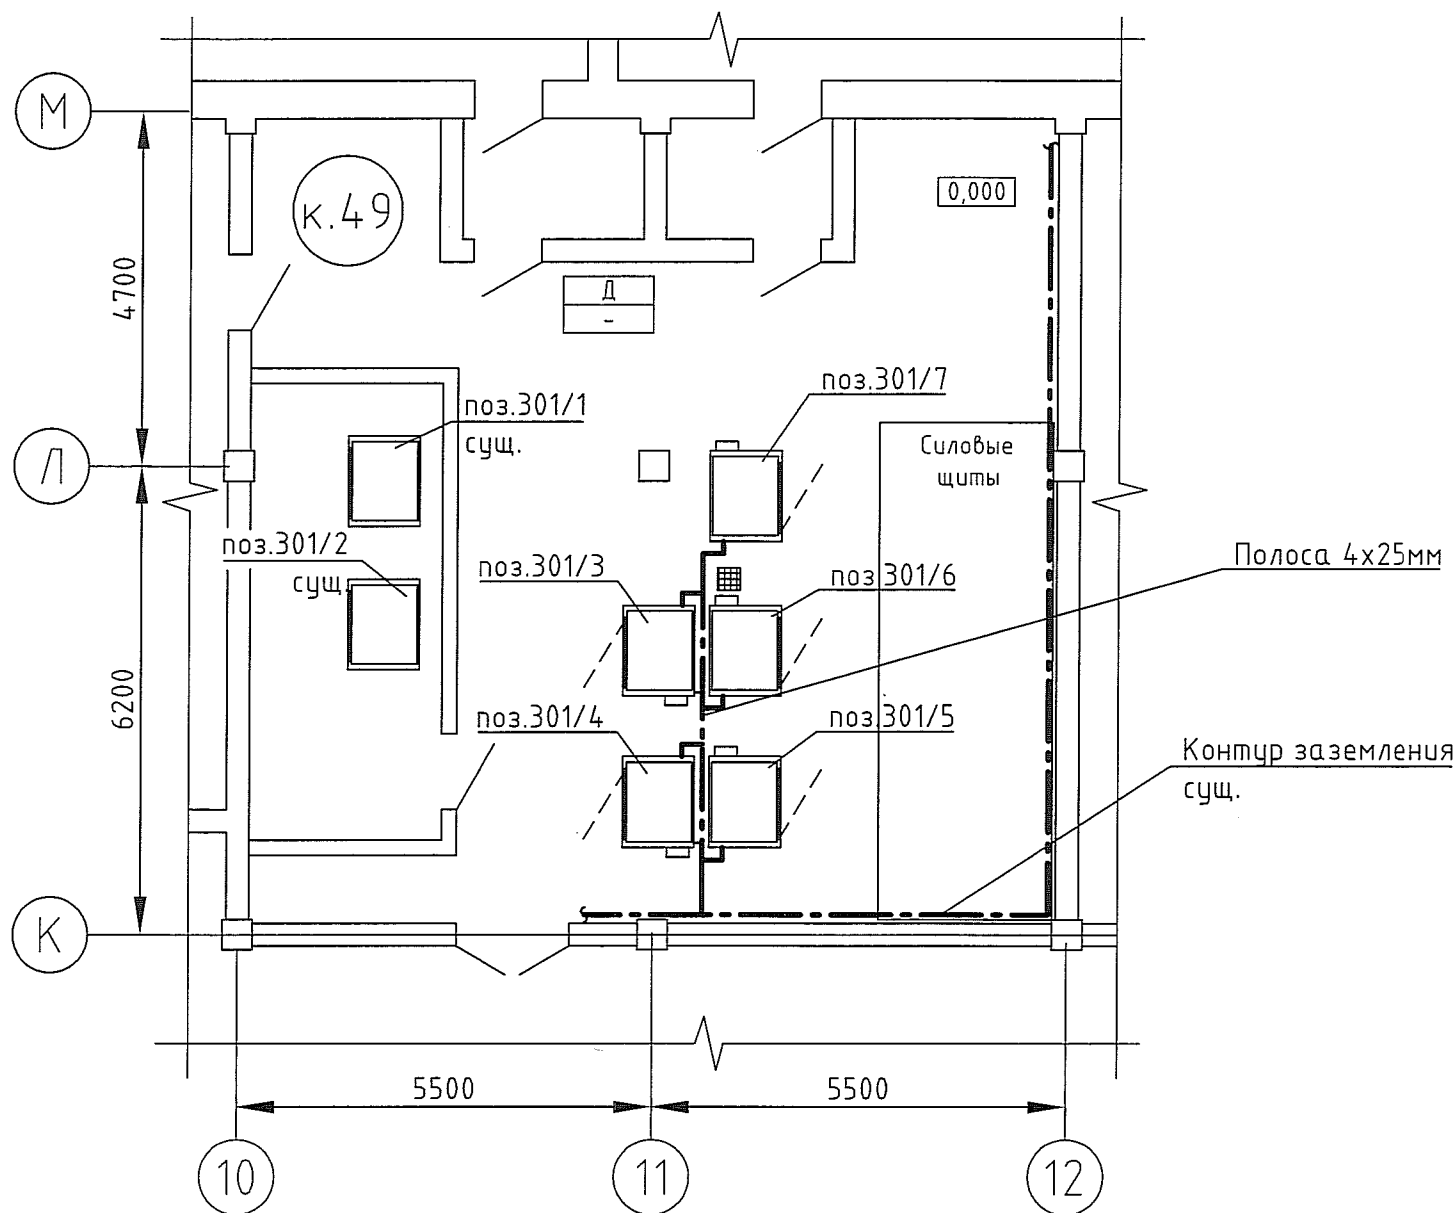

Поз. обозначение	Наименование	Кол.	Примечание
	Полоса 4x25мм	10м	
	Дюбель-гвоздь 6x60мм "быстрый монтаж" (дортвик гриб)	20	

- Общие данные см. черт. 1985-2-49-ЭМ2.1.
- Выполнить заземление электропечей поз.300/3-7 полосой 4x25мм от сущ.контура заземления в к.49. Полосу к полу монтировать при помощи дюбель-гвоздей "быстрый монтаж".

Инв.№ подл.	847236
Подпись и дата	10.08.20
Взам. инв.№	
Должность	Энергетик
Фамилия	Патрушев
Подп.	<i>[Signature]</i>

1985-2-49-ЭМ2.6					
ООО "ГалоПолимер Кирово-Чепецк"					
Изм.	Кол. уч.	Лист	№ док.	Подп.	Дата
Разраб.	Сиволап			<i>[Signature]</i>	01.02.20
Провер.	Ожегов			<i>[Signature]</i>	06.02.20
Нач. отд.	Масленников			<i>[Signature]</i>	27.02.20
Нач. УПР	Орлов			<i>[Signature]</i>	01.02.20
Н.контр.	Ковальногова			<i>[Signature]</i>	01.02.20
Утв.	Шибанов			<i>[Signature]</i>	10.02.20
				Увеличение производства перфорированных порошковых ускорителей. Эл.снабжение электропечей поз.300/3-7	Стадия
				Заземление электропечей поз.300/3-7	Лист
					Листов
					Р
					1
				УПР ГалоПолимер Кирово-Чепецк 247236	