


Щит управления обогревом (ЩУО-1) (1:2)

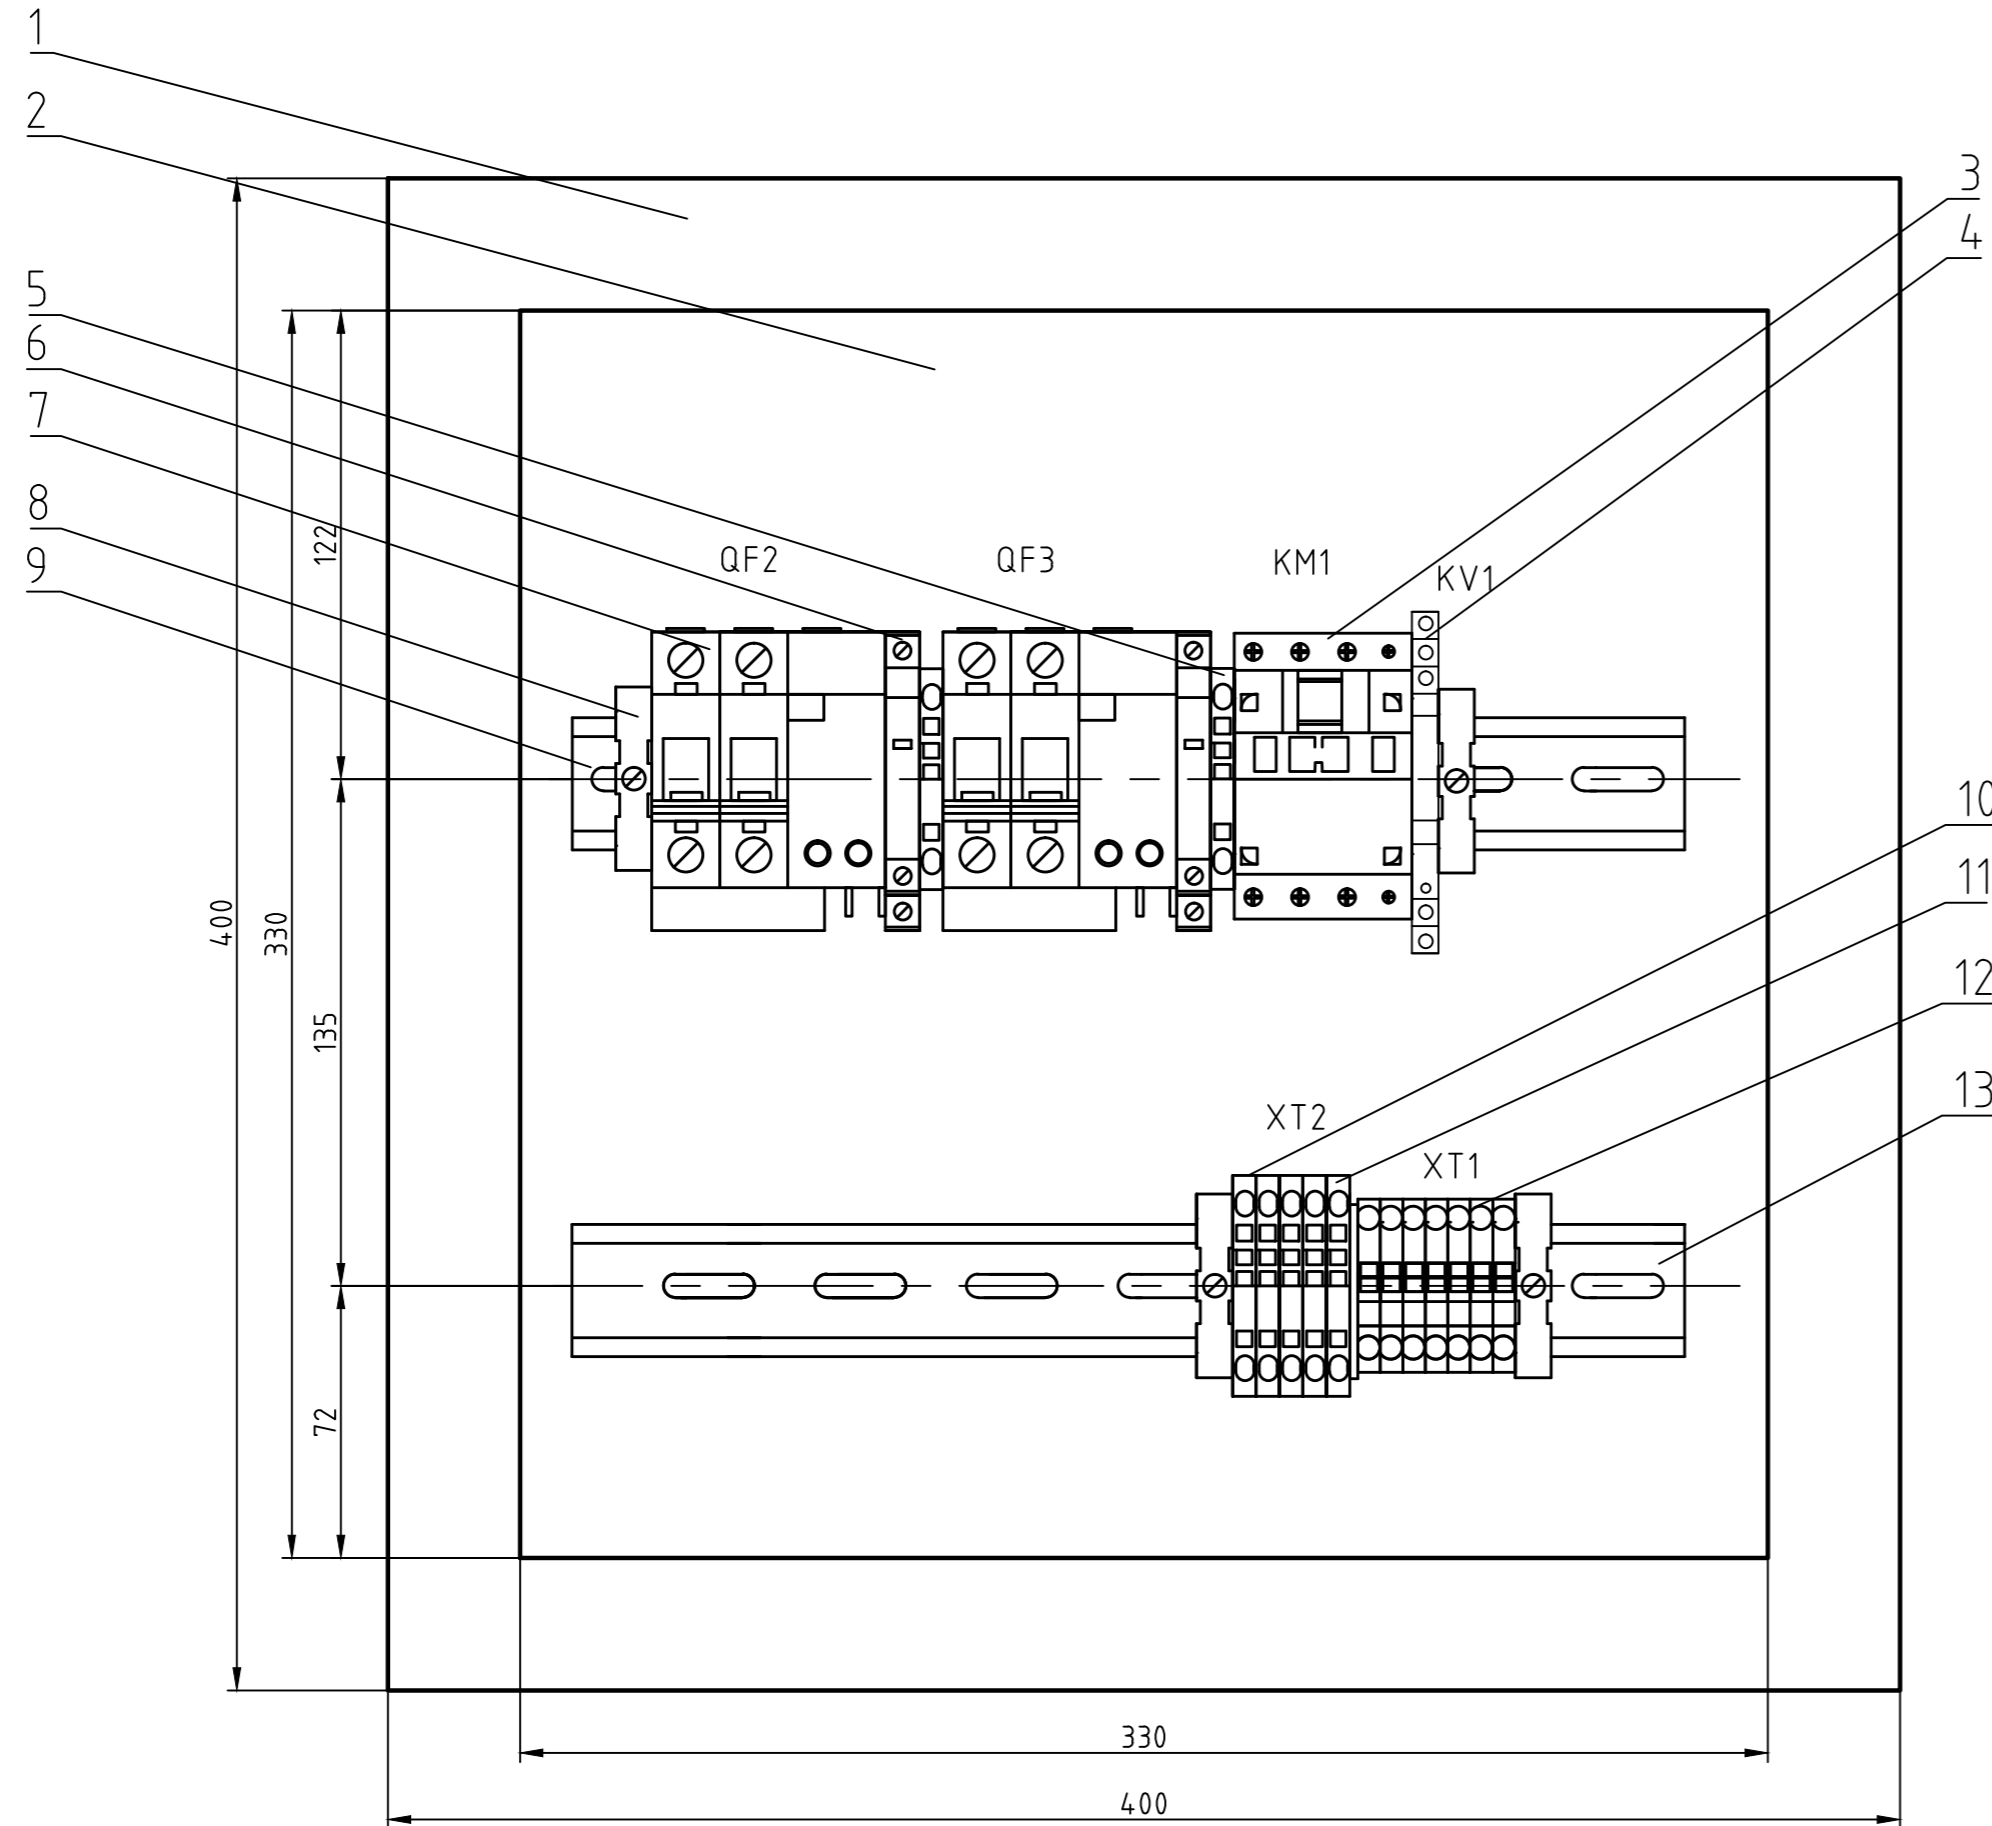

Поз. обозначение	Наименование	Кол.	Примечание
1	Корпус металлический ЩМП-4.4.2-0 36 УХЛ3 IP31 400x400x250 мм	1	сущ.
2	Монтажная панель шкафа ЩМП-4.4.2-0 74 У2 IP54, 330x330 мм	1	сущ.
3	Контактор КМИ-22510 25А 230В/АС-3 1НО	1	IEK
4	Универсальный релейный модуль с пружинными клеммами PLC-RSP-24DC/21	1	сущ.
5	Клемма заземляющая UT 4-PE, цвет желто-зеленый	2	сущ.
6	Контакт состояния КС47	2	сущ.
7	Дифференциальный автомат АД12 2Р 16А 30мА	2	IEK
8	Концевой держатель E/NS 35 N	4	сущ.
9	DIN-рейка NS 35/7,5 PERF, материал сталь, высота 7,5 мм, ширина 35 мм, длина 295 мм	1	сущ.
10	Клемма винтовая проходная UT 16, цвет серый	4	Phoenix Contact
11	Клемма заземляющая UT 16-PE, цвет желто-зеленый	1	Phoenix Contact
12	Клемма пружинная проходная для монтажа на рейку, цвет серый ST 4	7	сущ.
13	DIN-рейка NS 35/7,5 PERF, материал сталь, высота 7,5 мм, ширина 35 мм, длина 295 мм	1	сущ.

- Общие данные см. черт. 1598-27-76-ЭМ4.1.
- Щит управления обогревом (ЩУО-2) смонтировать аналогично (ЩУО-1).

1598-27-76-ЭМ4.5					
ООО "ГалоПолимер Кирово-Чепецк"					
Изм.	Кол. уч.	Лист	N док.	Подп.	Дата
Разраб.	Сиволап				
Провер.	Коврижных				
Нач. отд.	Масленников				
Нач. УПР	Орлов				
Н.контр.	Ковальногова				
Утв.	Щиданов				
Установка по получению азетропной смеси X-124 и X-С318. Эл.обогрев линии сдвжки с колонны поз.70/18 в отд.№5,№6 и эл.обогрев линий пара и конденсата с выносных подогревателей поз.32/17,18				Стадия	Лист
Щит управления обогревом. Общий вид				Р	1